



Byggingafræðistúdíó Hafnarfjarðar  
Móttekið þann  
25 NOV 2013

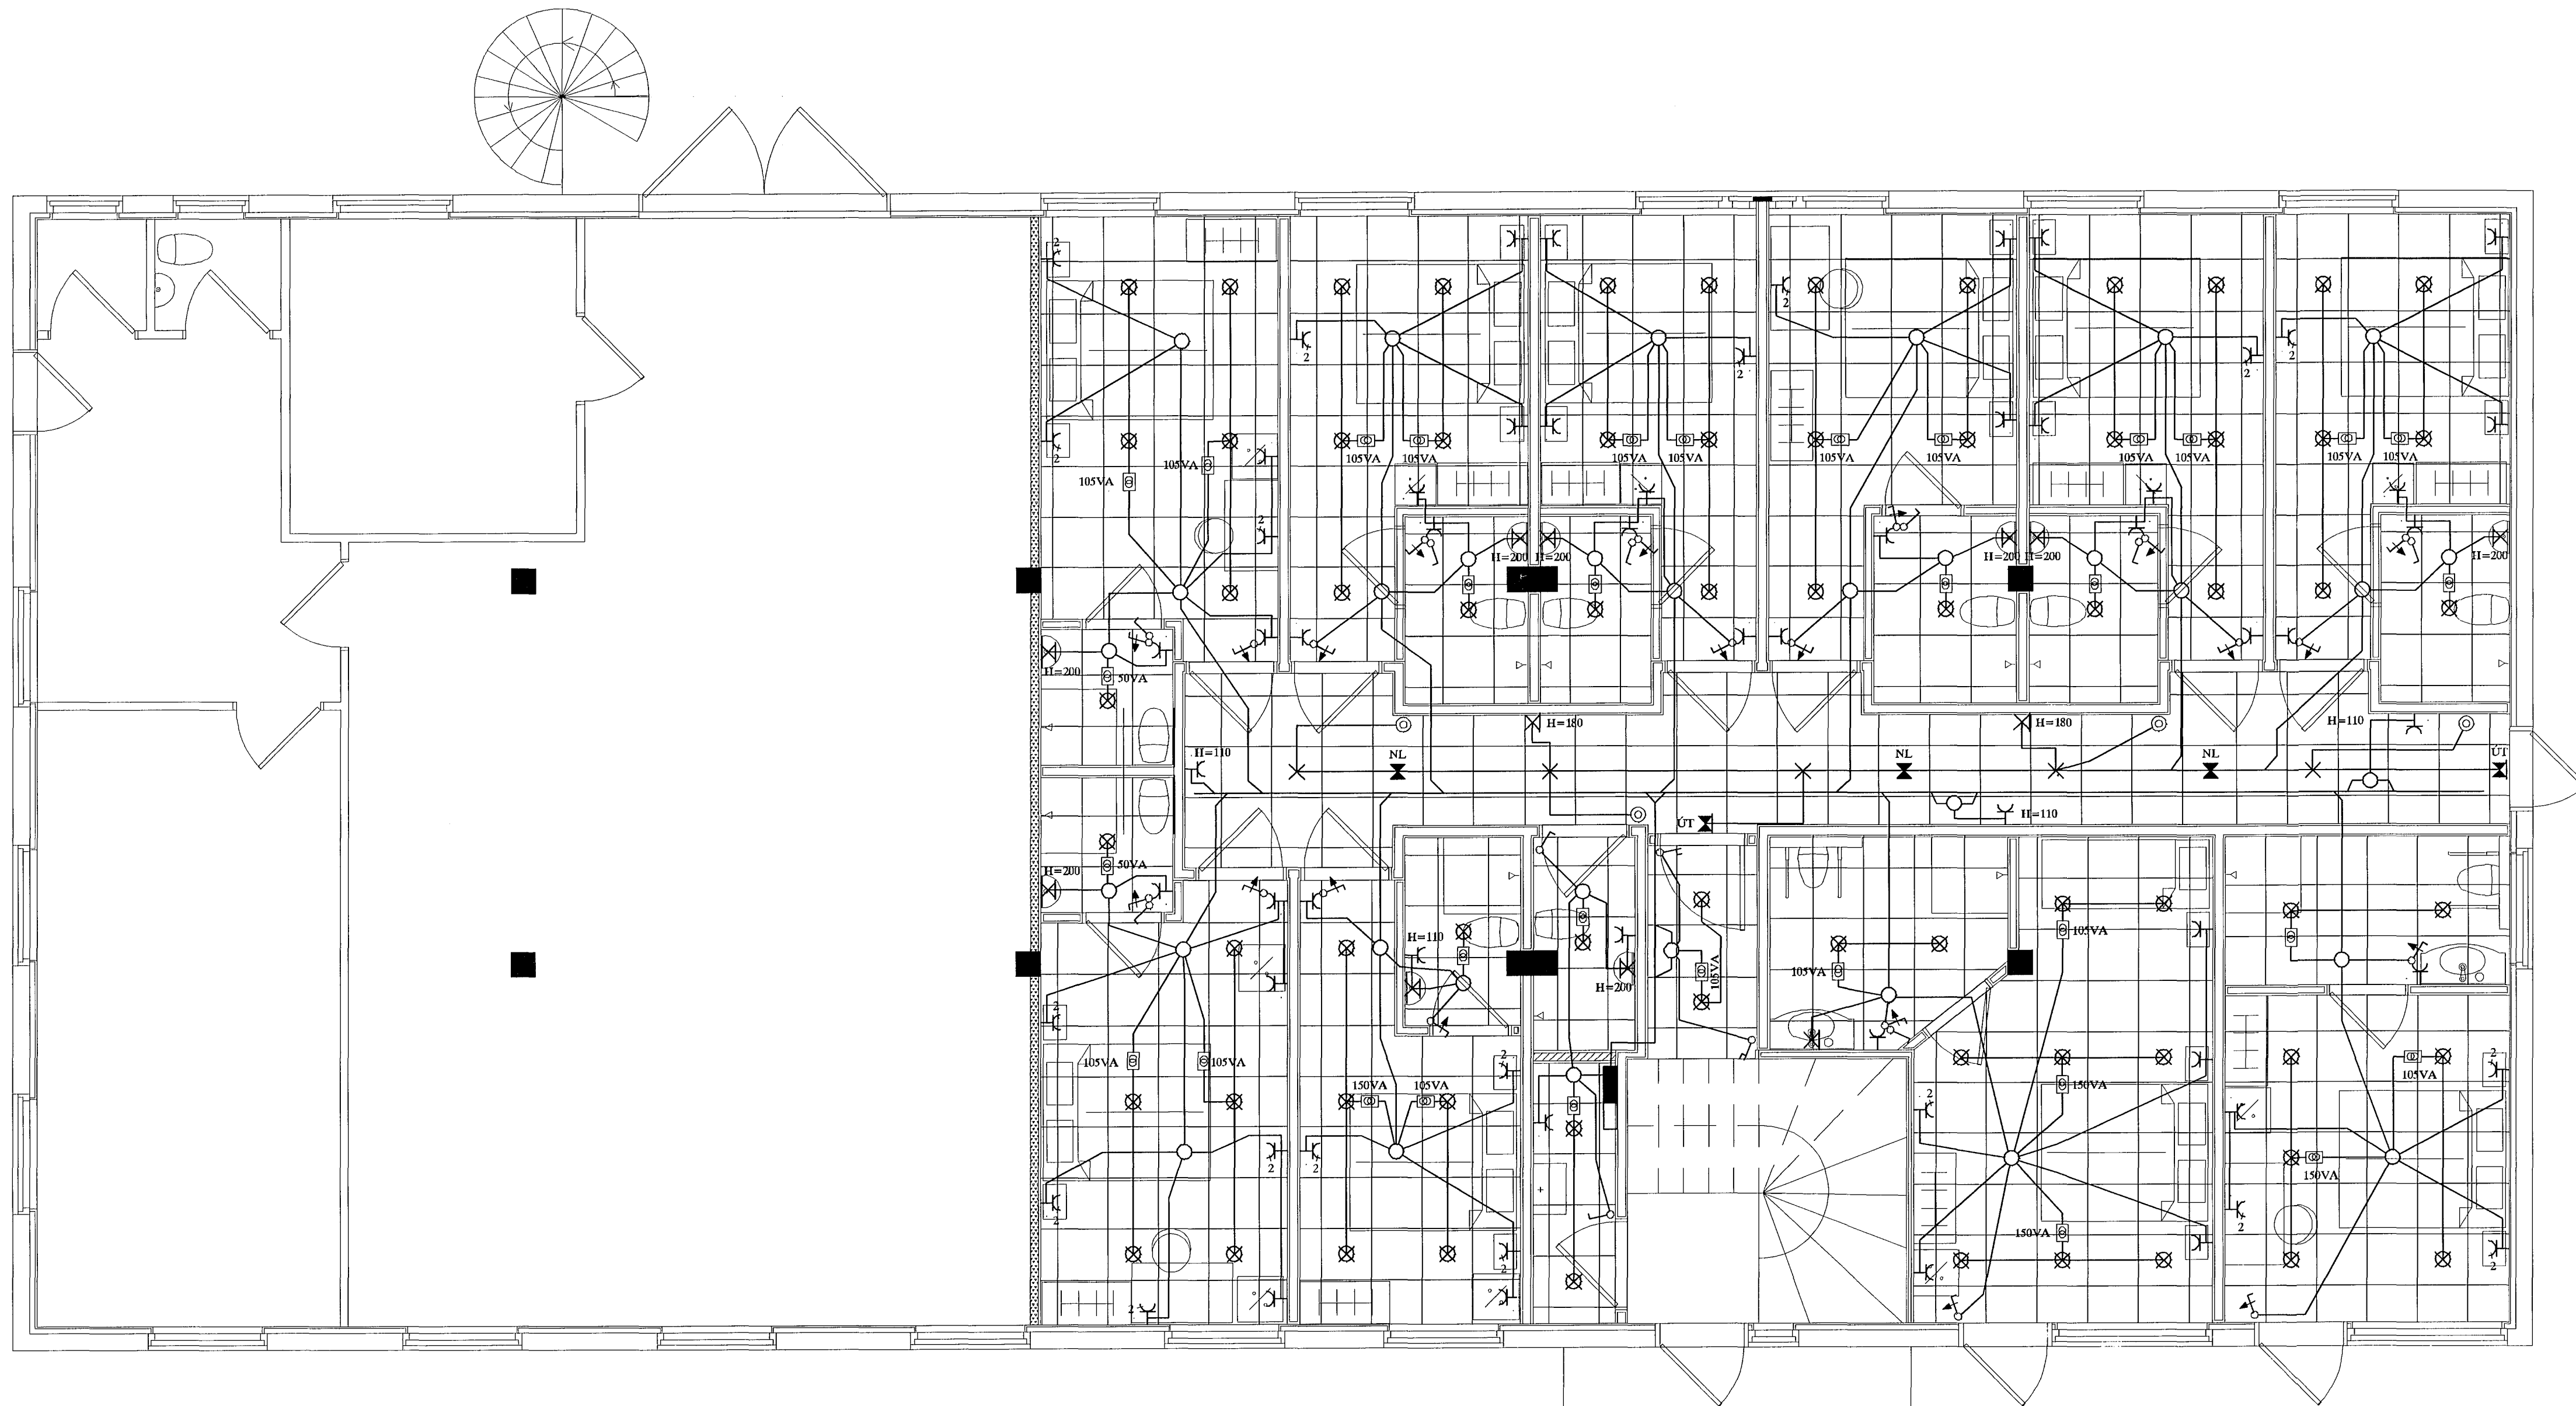

Sorp

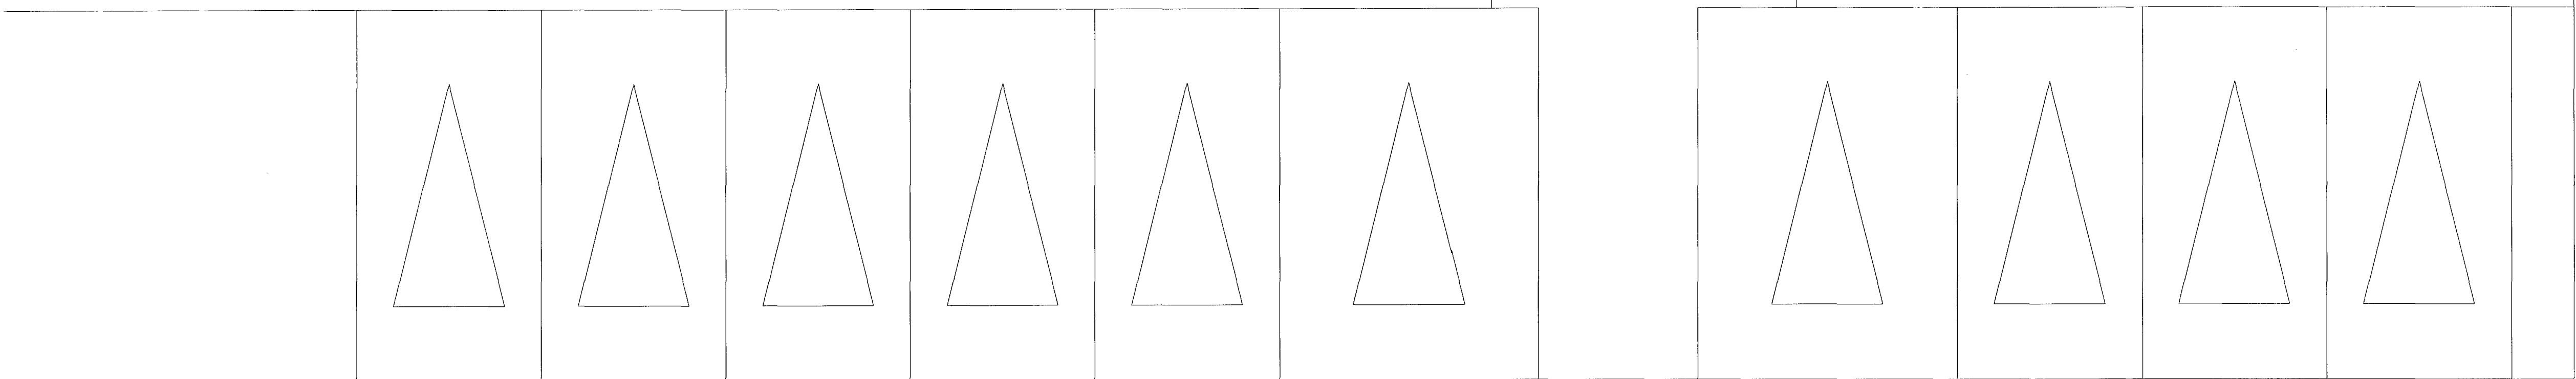

Áritun aðalhönnuðar

A		12-05-22	VINNUTEIKNING	B.P.T.	T.S.	<i>Marta!</i>	220146-2439	TRÖNУHRAUN 10 HAFNARFIRÐI HÓTEL 1 HÆÐ RAFLÖGN	MEV. 1:50 TEKNS. 1-H-R-01 HÉAFNA INN.
ÚTG.	DAGS			TEKJ.	HANNAÐ	SAMÞYKKT	KENNTALA	<b>TERA</b> S/F	RAFMAGNSVERKFRÆÐISTOFA EDDALIND BELLERHÖNNA TRAFÉTTI SVEDIBORNSON RAFMAGNSRANNA SÍMÍ 594755 SÍMÍ 568750
									DRK. AF GRYMLING. A