SNIÐ 1 1:20

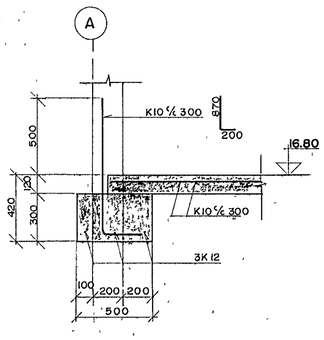

SNIÐ 2 1:20

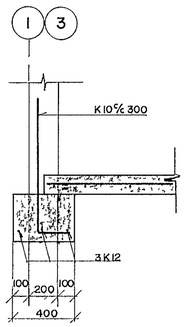

SNIÐ 3 1:20

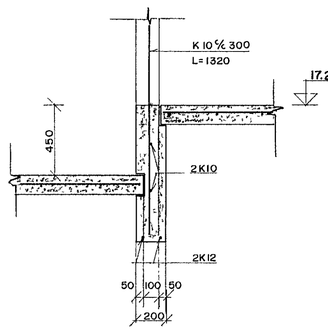

SNIÐ 4 1:20

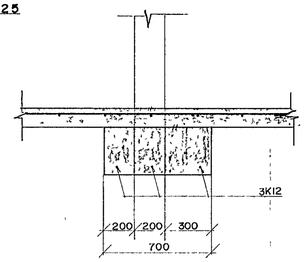

SNIÐ 5 1:20

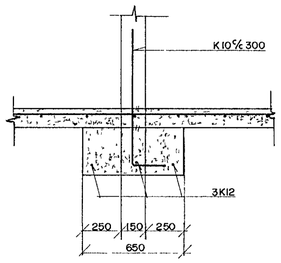

SNIÐ 6 1:20 X= 16.80

SNIÐ 14 1:20 X= 18.15

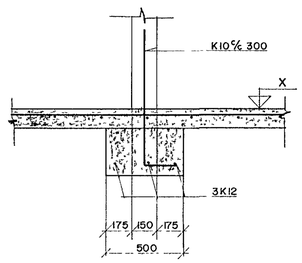

SNIÐ 7 1:20

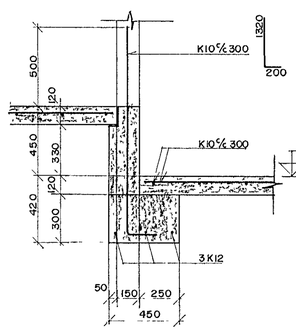

SNIÐ 8 1:20

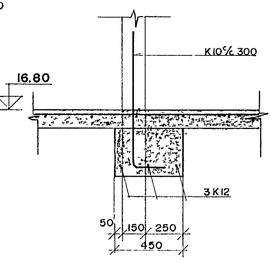

SNIÐ 9 1:20

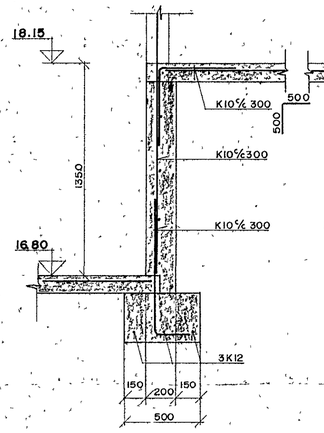

SNIÐ 10 1:20

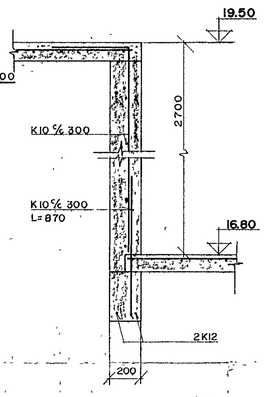

SNIÐ 11 1.20

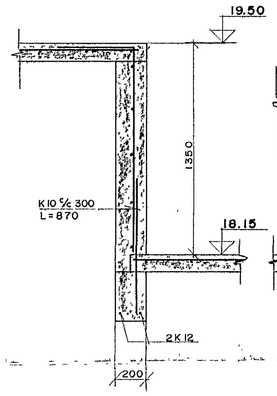

SNIÐ 12 1:20

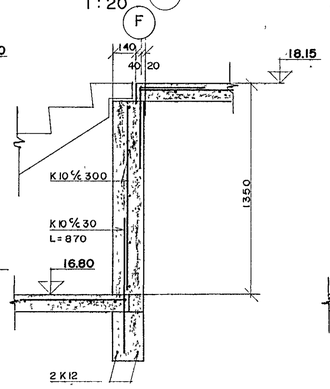

SNIÐ 13 1 20

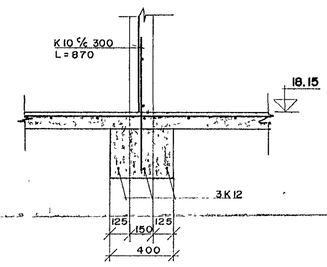

SNIÐ 15 1:20

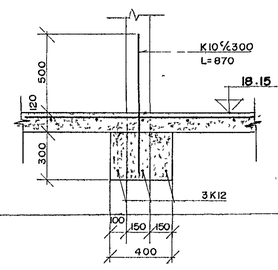

SNIÐ 16 1·20

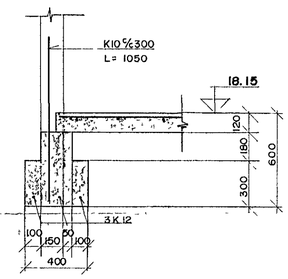

SNIÐ 17 1:20 X= 19.50

SNIÐ 18 1 20 X= 18.15

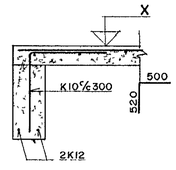

SNIÐ 12a 1:20

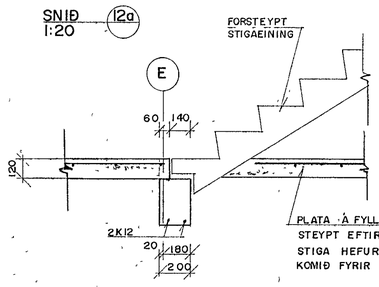

SNIÐ 19 1:20

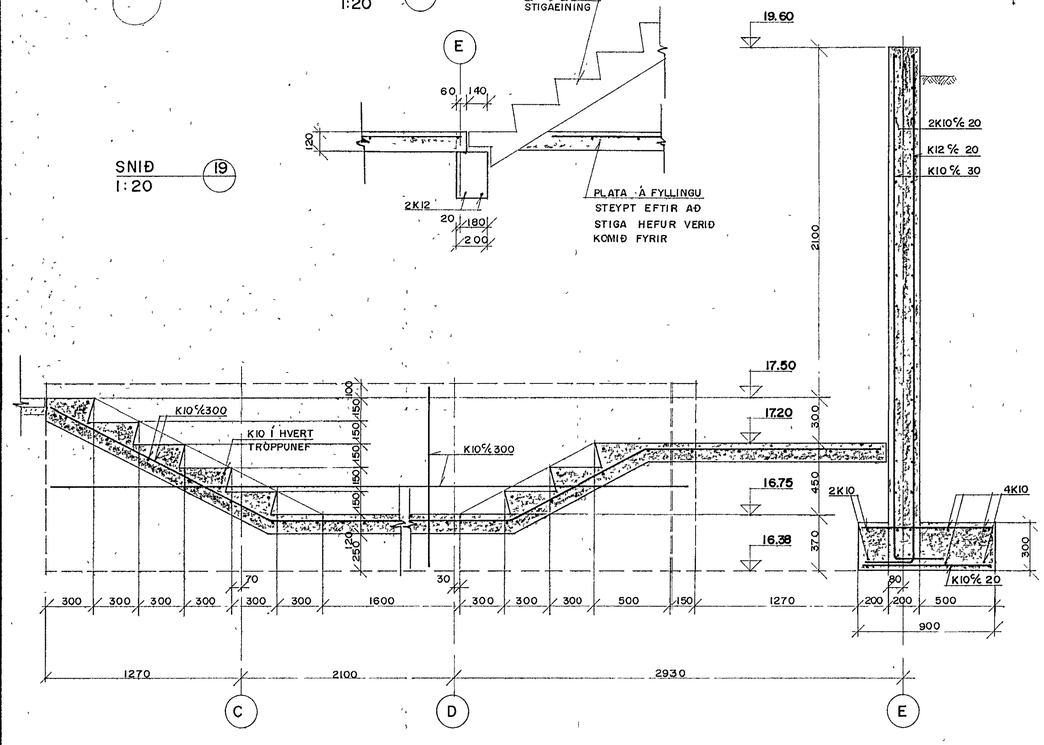

SNIÐ 20 1:20

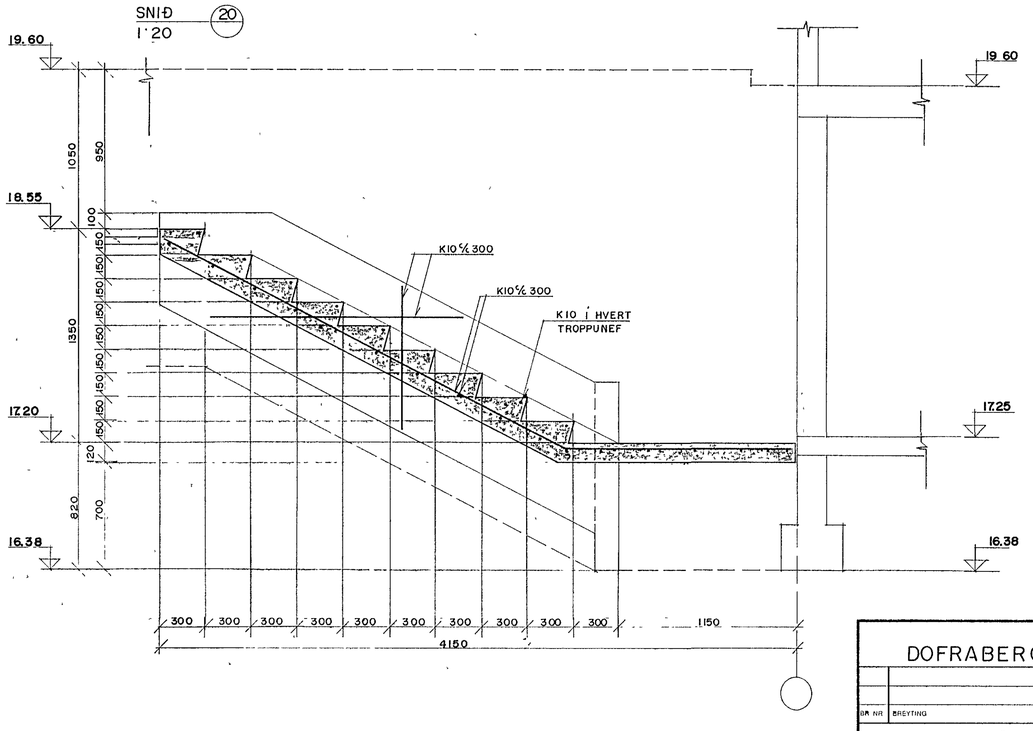

HAFNARFJARÐARBÆR
BYGGINGAFULLTRÚINN
25 MAY 1989

DOFRABERG 7, HAFNARFIRÐI

BR NR	BREYTING	R	T

UNDIRSTÖÐUR

SNIÐ FRÁ NR 1 — 20

MKV 1:20

VERK NR 89.02

BL NR B 2

Verkfræðistofa
Stefans og Bjorns s f
CONSULTING ENGINEERS
REYKJAVIKURVEGI 68
HAFNARFIRÐI SIMI 91 651310

TEIKN	SV	TEIKN	GRT	YFIRF	
DAGS	16.05.89				

Stefan Verkfræðistofa