Samþykkt þann
24. feb. 2016
Byggingafulltrúinn í Hafnarfirði

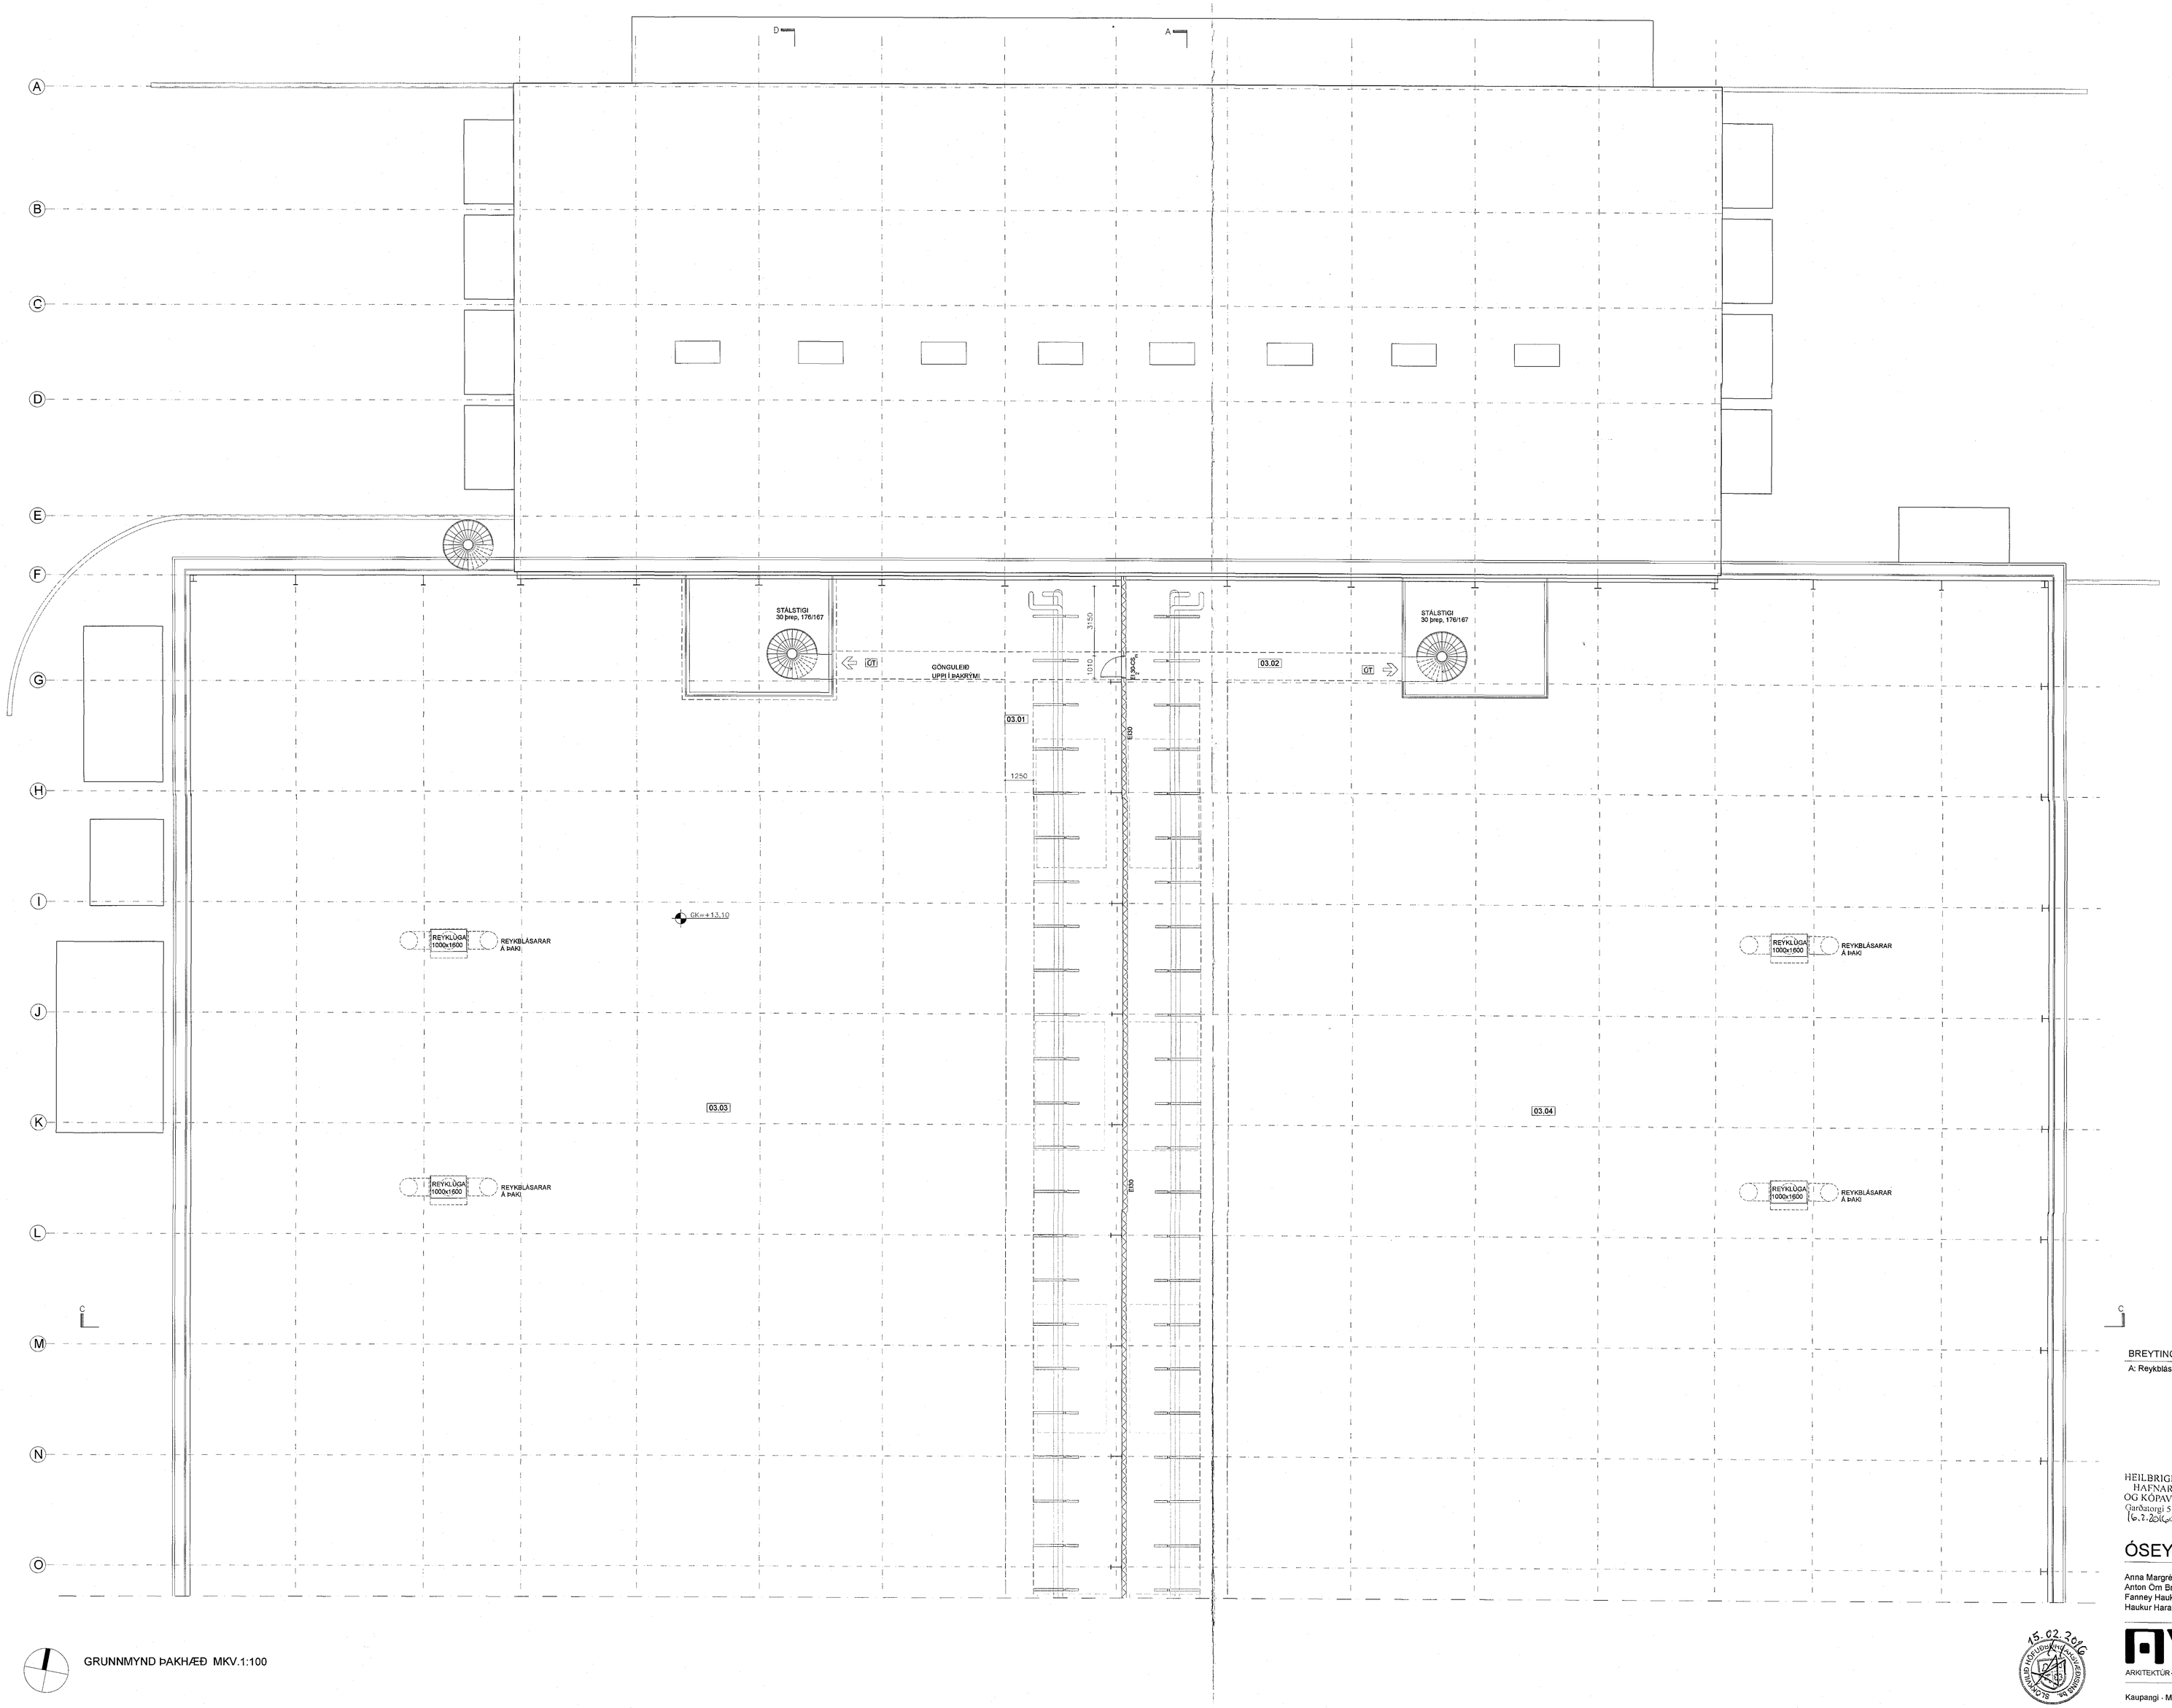

GRUNNMYND ÞAKHÆÐ MKV.1:100

BREYTINGAR:

A: Reykblásarar í lofti frystiklefa og starfsmannaaðstöðuhús norðan við frystigeymslu. 25.01.2016 AMH

HEILBRIGÐISEFTIRLIT HAFNARFJARÐAR- OG KÓPAVOGSSVÆÐIS
Dalshrauni 5 - 220 Hafnarfirði
15.2.2016

Yfirfarið af heilbrigðisnefnd

LYKILMYND

ÓSEYRARBRAUT 22 - FRYSTIGEYMSLA EIMSKIPS

Anna Margrét Hauksdóttir arkitekt - kt. 120665 - 3169
Anton Örn Brynjarsson verkfræðingur - kt. 270559 - 7199
Fanney Hauksdóttir arkitekt - kt. 170561 - 7249
Haukur Haraldsson tæknifræðingur - kt. 260938 - 2079

Hönnuður:
Hönnunarstjóri:

AVH ARKITEKTUR - VERKFRÆÐI - HÖNNUN

Grunnmynd þakhæð hluti

Dagsetning: 29.05.2015
Mælikvarði: 1:100@A0
Teiknað: AMH/GMJ
Yfirfarið: AMH
Breyting: A

A-108

Kaupangi - Mýrarvegi - 600 Akureyri - Sími 460 4400 - Fax 460 4401 - avh@avh.is - www.avh.is
Þingholtsstræti 27 - 101 Reykjavík - Sími 561 4400 - Fax 561 4411

15.02.2016
SLÖKKVILIÐ HAFNARFJARÐAR