JÁRNBENT STEYPA
SÉRMYNDIR Í ÞAKI

SÉRMYND 5. 1:5

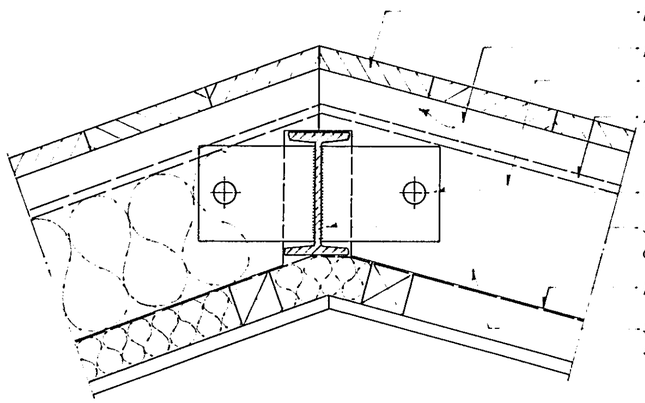

- Bordaklæðning 1"×6"
- Loftbil
- Sperrur 2"×8" c 50
- 12 mm asfalttex
- ø16mm bolti pr. eyra
- Stálbiti INP 140 með ásoðnum eyrum t=5mm
- Rakavörn, t.d. polplast
- Steinullareinangr., 15cm milli sperra + 5 cm í lagnagrind

SÉRMYND 6. 1:10

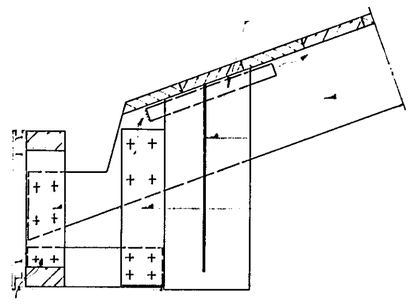

Sjá einnig sérmynd 1.

- Ísteypt ø 50 pl.rör til útloftunar c 50 með íbræddu koparneti að utanverðu
- Sperrur 2"×8" c 50
- K8 yfir hverja sperru
- Ísteyptir ø 12mm boltar c 100
- Grindarefni 1½"×4", negld með N4"
- Festijárn BMF Maxi 190 og 3+3 stk. K40/50 pr. járn.
- Veggreim 2"×5" (pappi undir reim)
- Sperrur 2"×5" c 50

SÉRMYND 7. 1:10

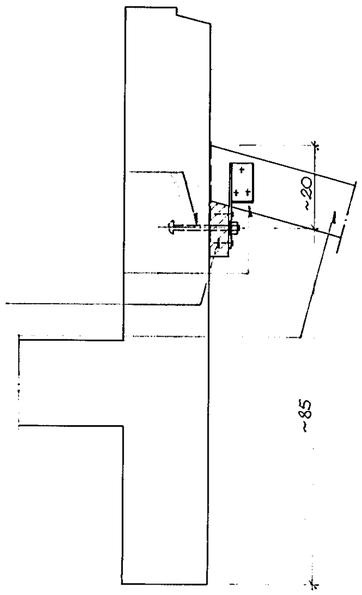

STÁLBITI INP 140 1.stk.
Grunnmynd 1:20

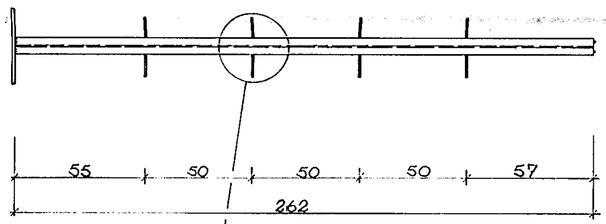

SNIÐ Í INP 140 1:5

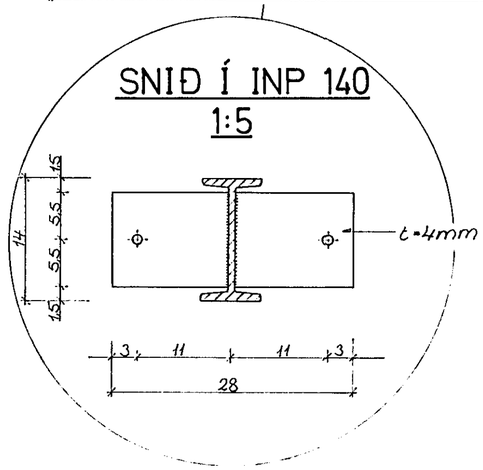

Festing veggreima 1:10

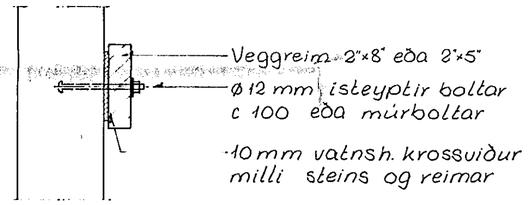

- Veggreim 2"×8" eða 2"×5"
- ø12 mm ísteyptir boltar c 100 eða múrboltar
- 10mm vatnsh. krossviður milli steins og reimar

Festing stálbita í steypta veggi 1:20

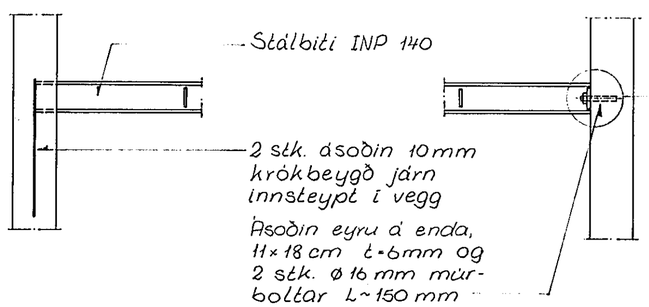

- Stálbiti INP 140
- 2 stk. ásoðin 10mm krókbeygð járn innsteypt í vegg
- Ásoðin eyru á enda, 11×18 cm t=6mm og 2 stk. ø16 mm múrboltar L~150 mm

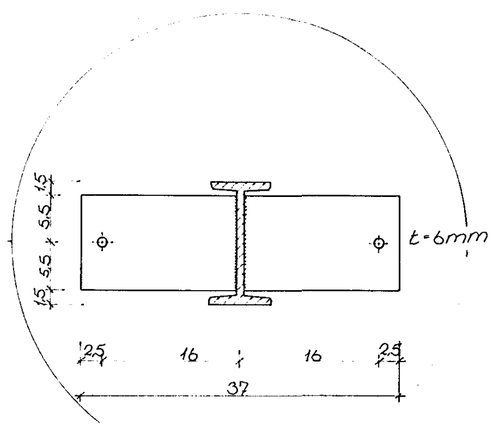

HAFNARFJARÐARBÆR
BYGGINGAFULLTRÚINN
27 JÚN 1990

TEIKNISTOFAN ÓÐINSTORGI
VÍFILL ODDSSON VERKFRÆÐINGUR FVFÍ
VERKFRÆÐINGUR FVFÍ
ÓÐINSGÖTU 7 – REYKJAVÍK – SÍMI 16177

K.S.G. BREYTT 27. JÚNÍ '90

VERKEFNI TRAÐARBERG 1. HAFNARFIRÐI

HEITI JÁRNB. STEYPA: SÉRMYNDIR Í ÞAKI

M. 1:20, 1:10, 1:5
T. K.S.G.
R. K.S.G.
DAGS. APRÍL '90

NR. 559.1. 15