



Samþykkt bann  
23. Nóv. 2022  
Byggingartillitunin í Hafnarfirði  
Sóluinn Áframfarir

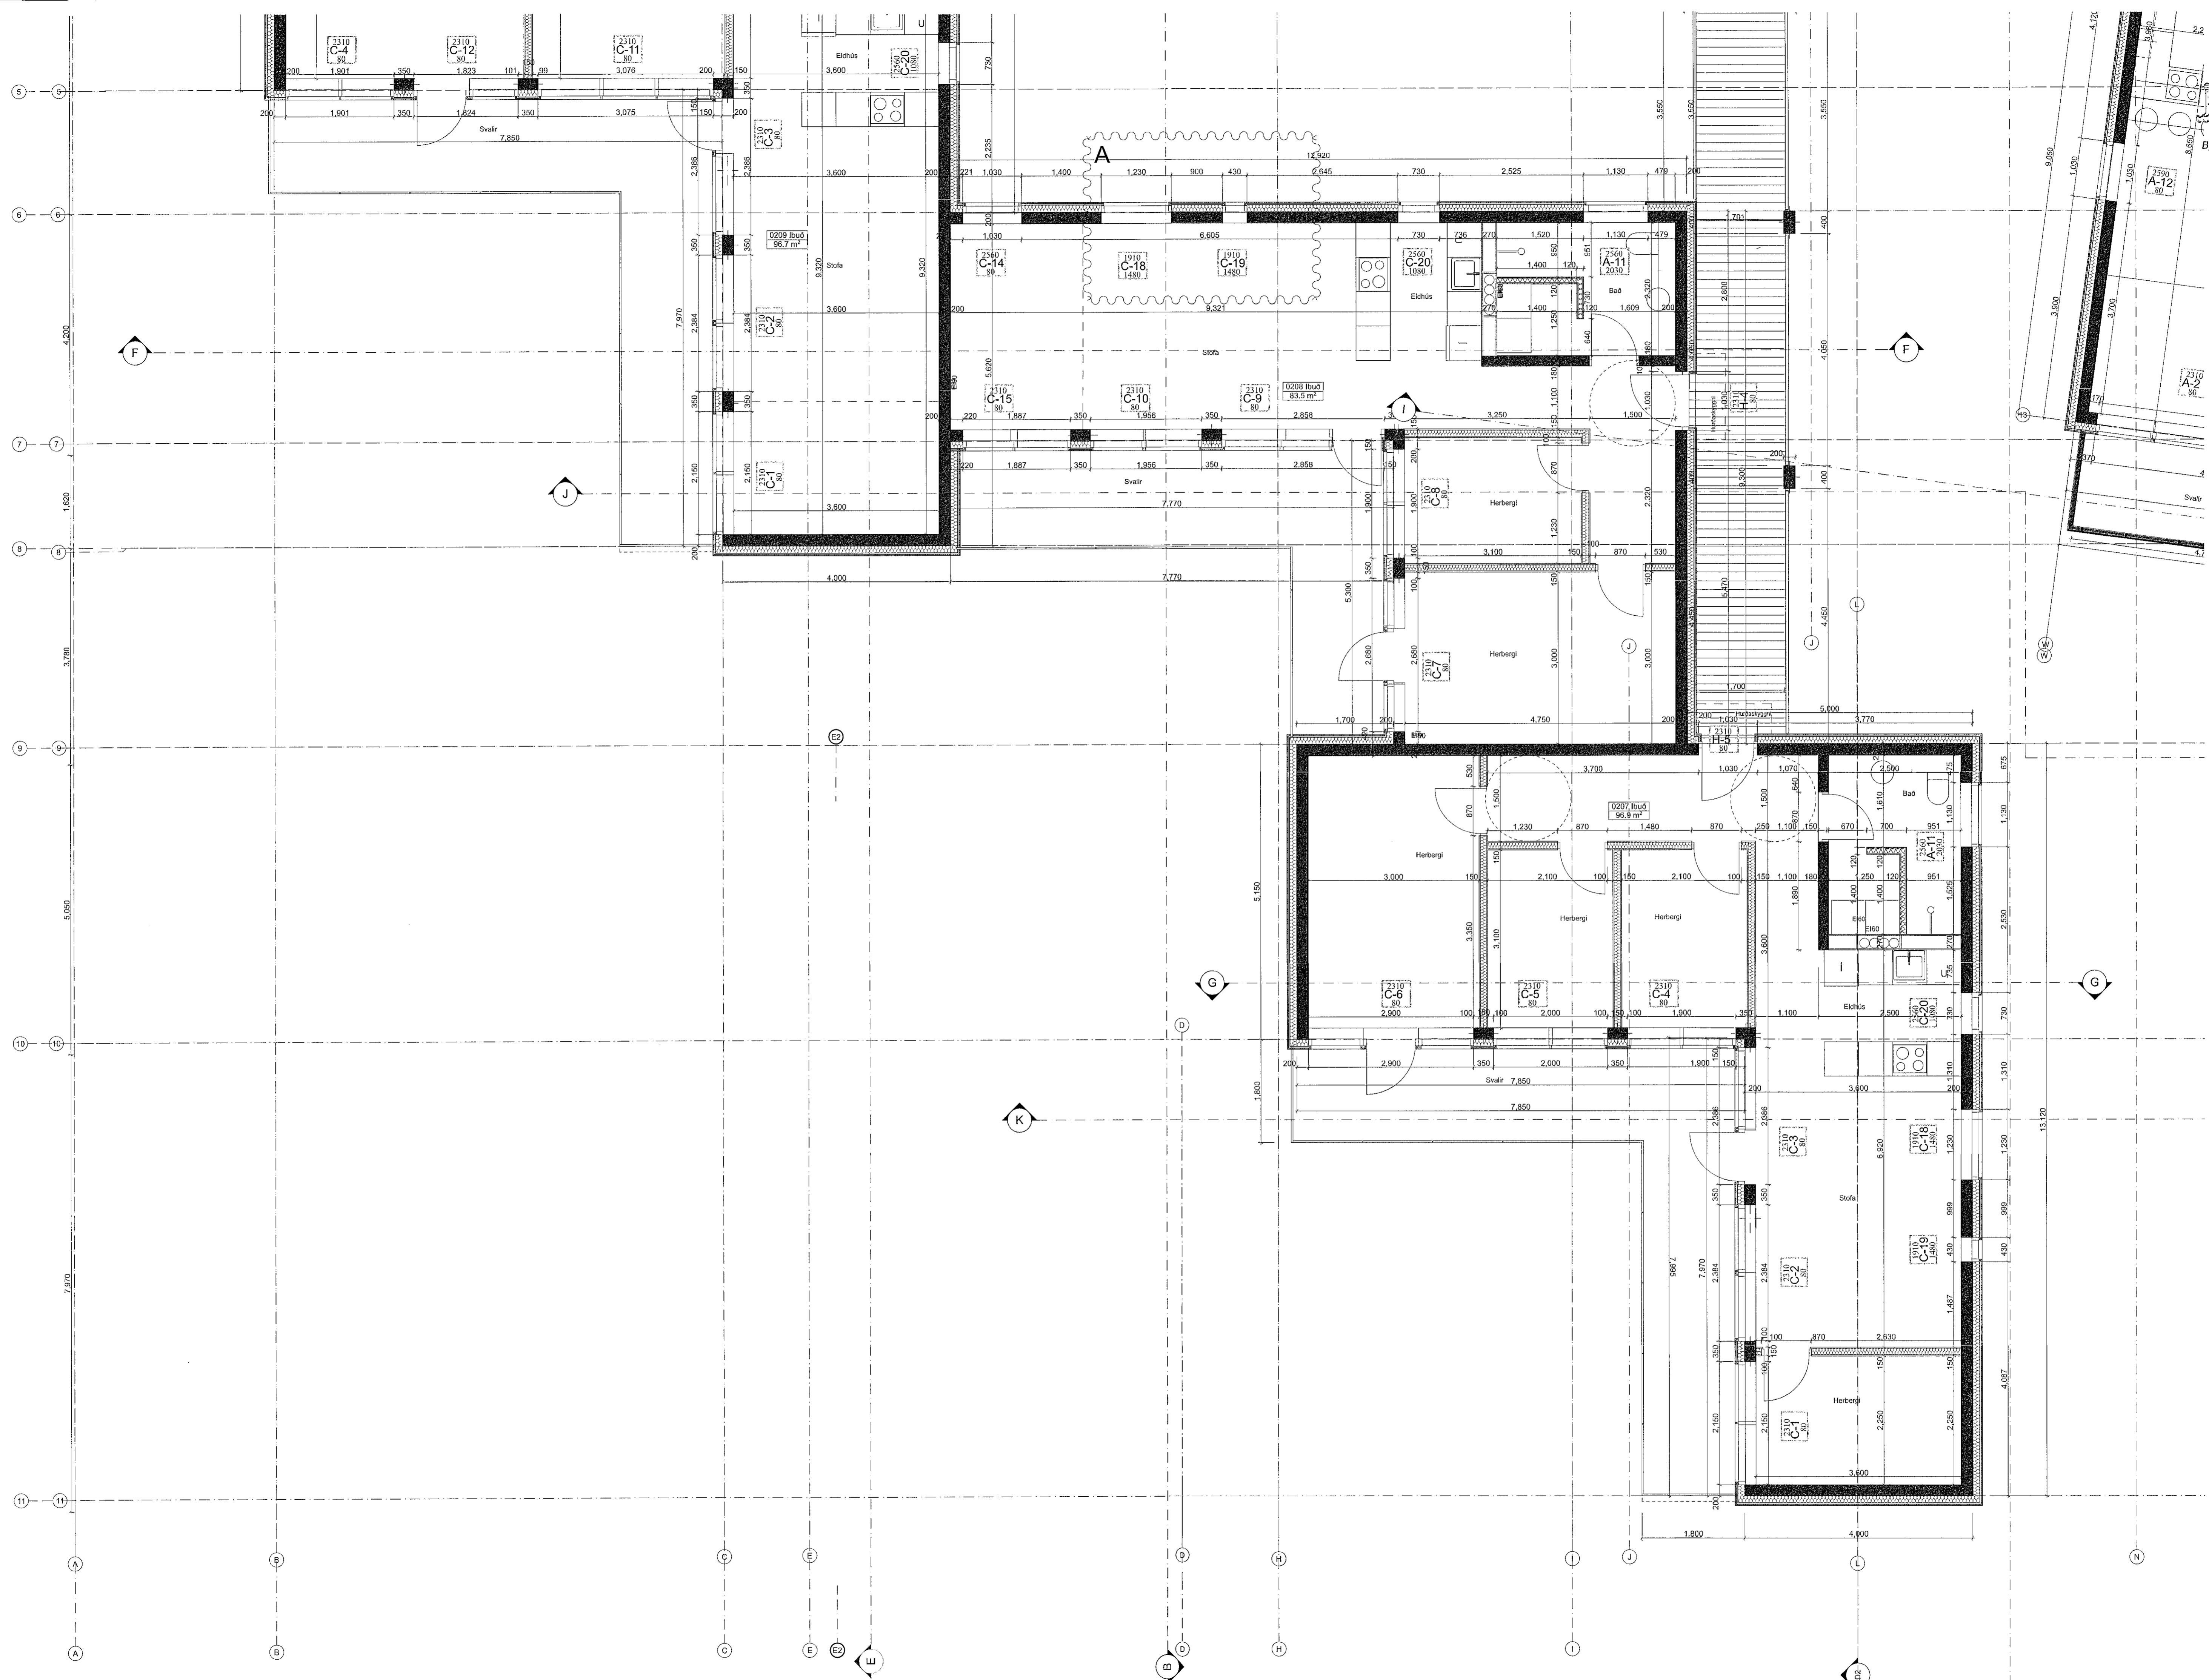

A: 02/09/2022 - Gluggum bætt við

Merking glugga/hurðagata

0000	Efna steypumál frá plötu
X-00	Gerð glugga
1000	Nedra steypumál frá plötu

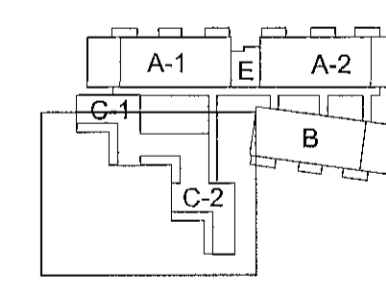

**GP ARKITEKTAR**

Ashamar 54

2.hæð C-2

Teikning nr. 50-02-C2  
dags. 04/07/2022  
mkv. 1:50  
Teiknað GP

*Guðni Pálsson*  
Guðni Pálsson  
Kt. 291246-4519

Fiskegötu 31  
101 Reykjavík  
Sími: 551-1700  
gpark@gpark.is  
www.gpark.is