XREF: 19116-gm; 19116-lodahnit; 19116-lodir; 19116-lodakotar; 19116-vatn; 19116-Hblad-1A; 19116-Mblad-1A

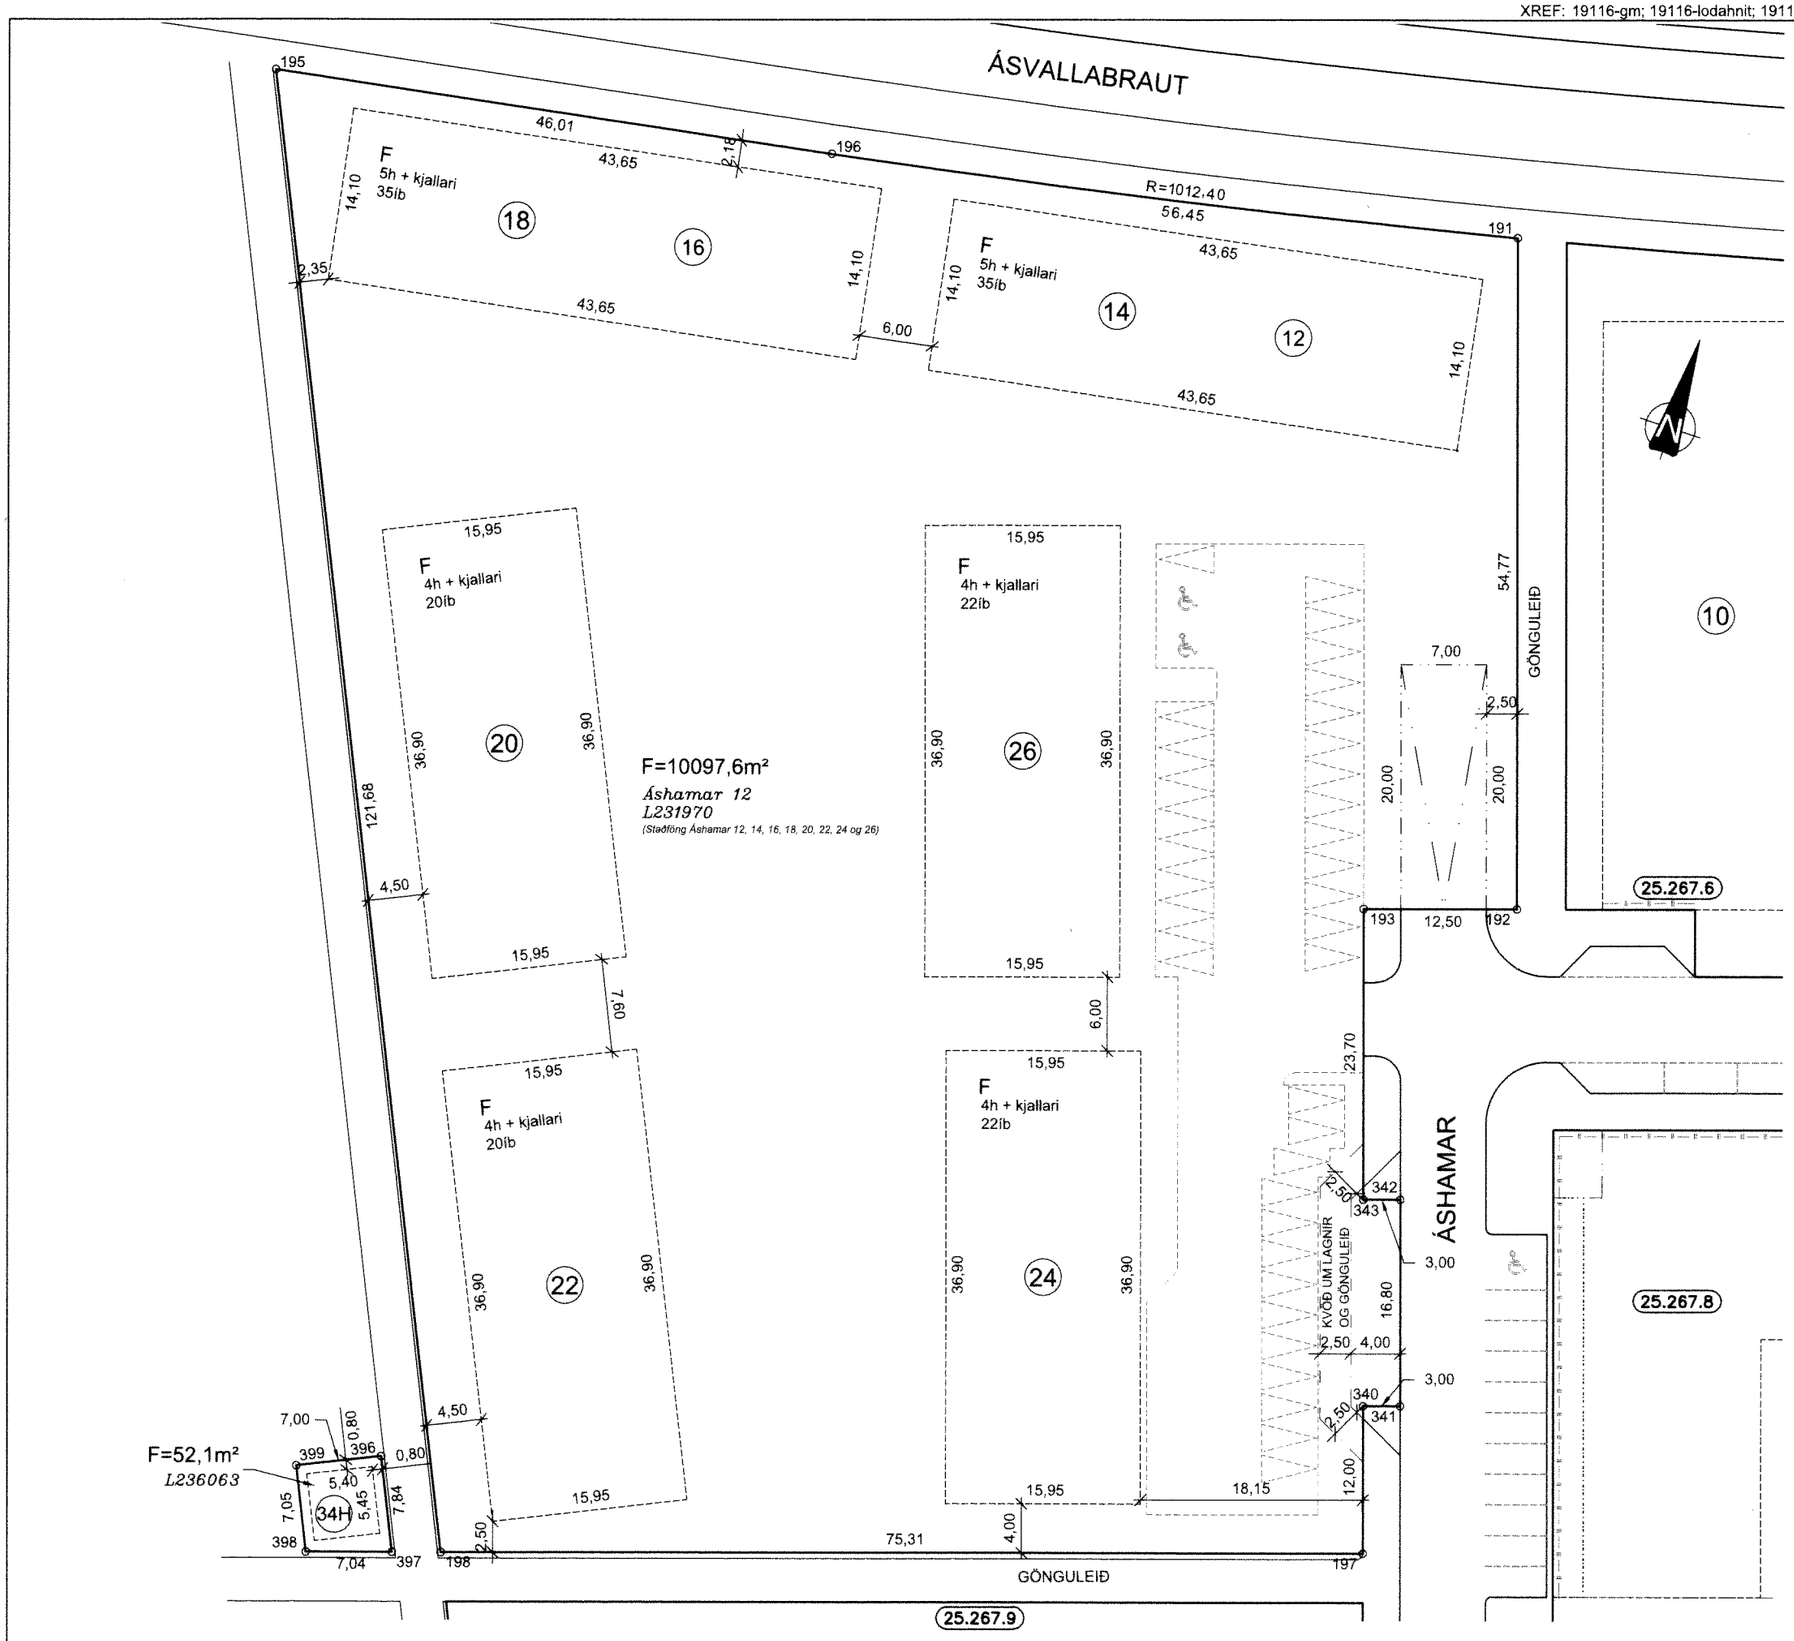

HNITASKRÁ:

NR.	AUSTUR	NORÐUR	NR.	AUSTUR	NORÐUR
191	355098,693	396571,369	398	355039,164	396438,170
192	355116,153	396519,455	399	355036,177	396444,557
193	355104,306	396515,470			
195	354998,112	396551,925			
196	355043,418	396559,964			
197	355121,042	396465,709			
198	355049,657	396441,699			
340	355117,216	396477,083			
341	355120,060	396478,039			
342	355114,704	396493,963			
343	355111,861	396493,006			
396	355042,518	396447,522			
397	355045,841	396440,416			

SKÝRINGAR:

KVÖÐ UM BÍLASTÆÐI
FJÖLDI STÆÐA SAMKVÆMT SKILMÁLUM OG REGLUG.

BINDANDI MÖRK BYGGINGARREITS
BINDANDI BYGGINGARREITUR Á LÓÐAMÖRKUM
HÁMARKS BYGGINGARREITUR
HÁMARKS BYGGINGARREITUR Á LÓÐAMÖRKUM
BYGGINGARREITUR BÍLAGEYMSLU
KVÖÐ UM LAGNIR, 4 M
SÉRAFNOTARÉTTUR

(12) NÚMER LÓÐAR
E,F,R.. HÚSAGERÐ, SJÁ SKILMÁLA
(25.215.1) NÚMER AÐLIGGJANDI LÓÐABLAÐA, STAÐGREINIR
L180351 LANDEIGNANÚMER

SJÁ JAFNFRAMT SKIPULAGSUPPDRÁTT OG SKILMÁLA

0 10 20 30 40

Kvarði 1 : 500

DEILISKIPULAG SAMÞYKKT Í SKIPULAGS- OG BYGGINGARRÁÐI 18.01.2022. ÖÐLAST GILDI ÞANN 20.01.2022.

MÆLIBLAÐ 25.267.7

TEIKNING NR. 421.007

ÁSHAMAR 12, 14, 16, 18, 20, 22, 24, 26 OG 34H

HAFNARFJARÐARBÆR
UMHVERFIS- OG SKIPULAGSSVIÐ
HAMRANES

VSB_ VERKFRÆÐISTOFA
BÆJARHRAUNI 20 / 220 HAFNARFJÖRÐUR
KENNITALA 710796-2899
SÍMI 58 58 600
vsb@vsb.is / www.vsb.is

Breyting A: 04.07.2023/HKB; Skv. breyttu deiliskipulagi samþ. á fundi skipulags- og byggingarfulltrúa 22.06.2022 sem öðlast gildi 13.07.2022. Áshamar 12-24.
Skv. deiliskipulagi samþykktu í bæjarstjórn 15.02.2023 sem öðlast gildi 16.06.2023. Áshamar 34H.

Dags.: 17.05.2022 Gert af: ELÁ/HKB Yfirfarið: ÚK