



Snið D-D

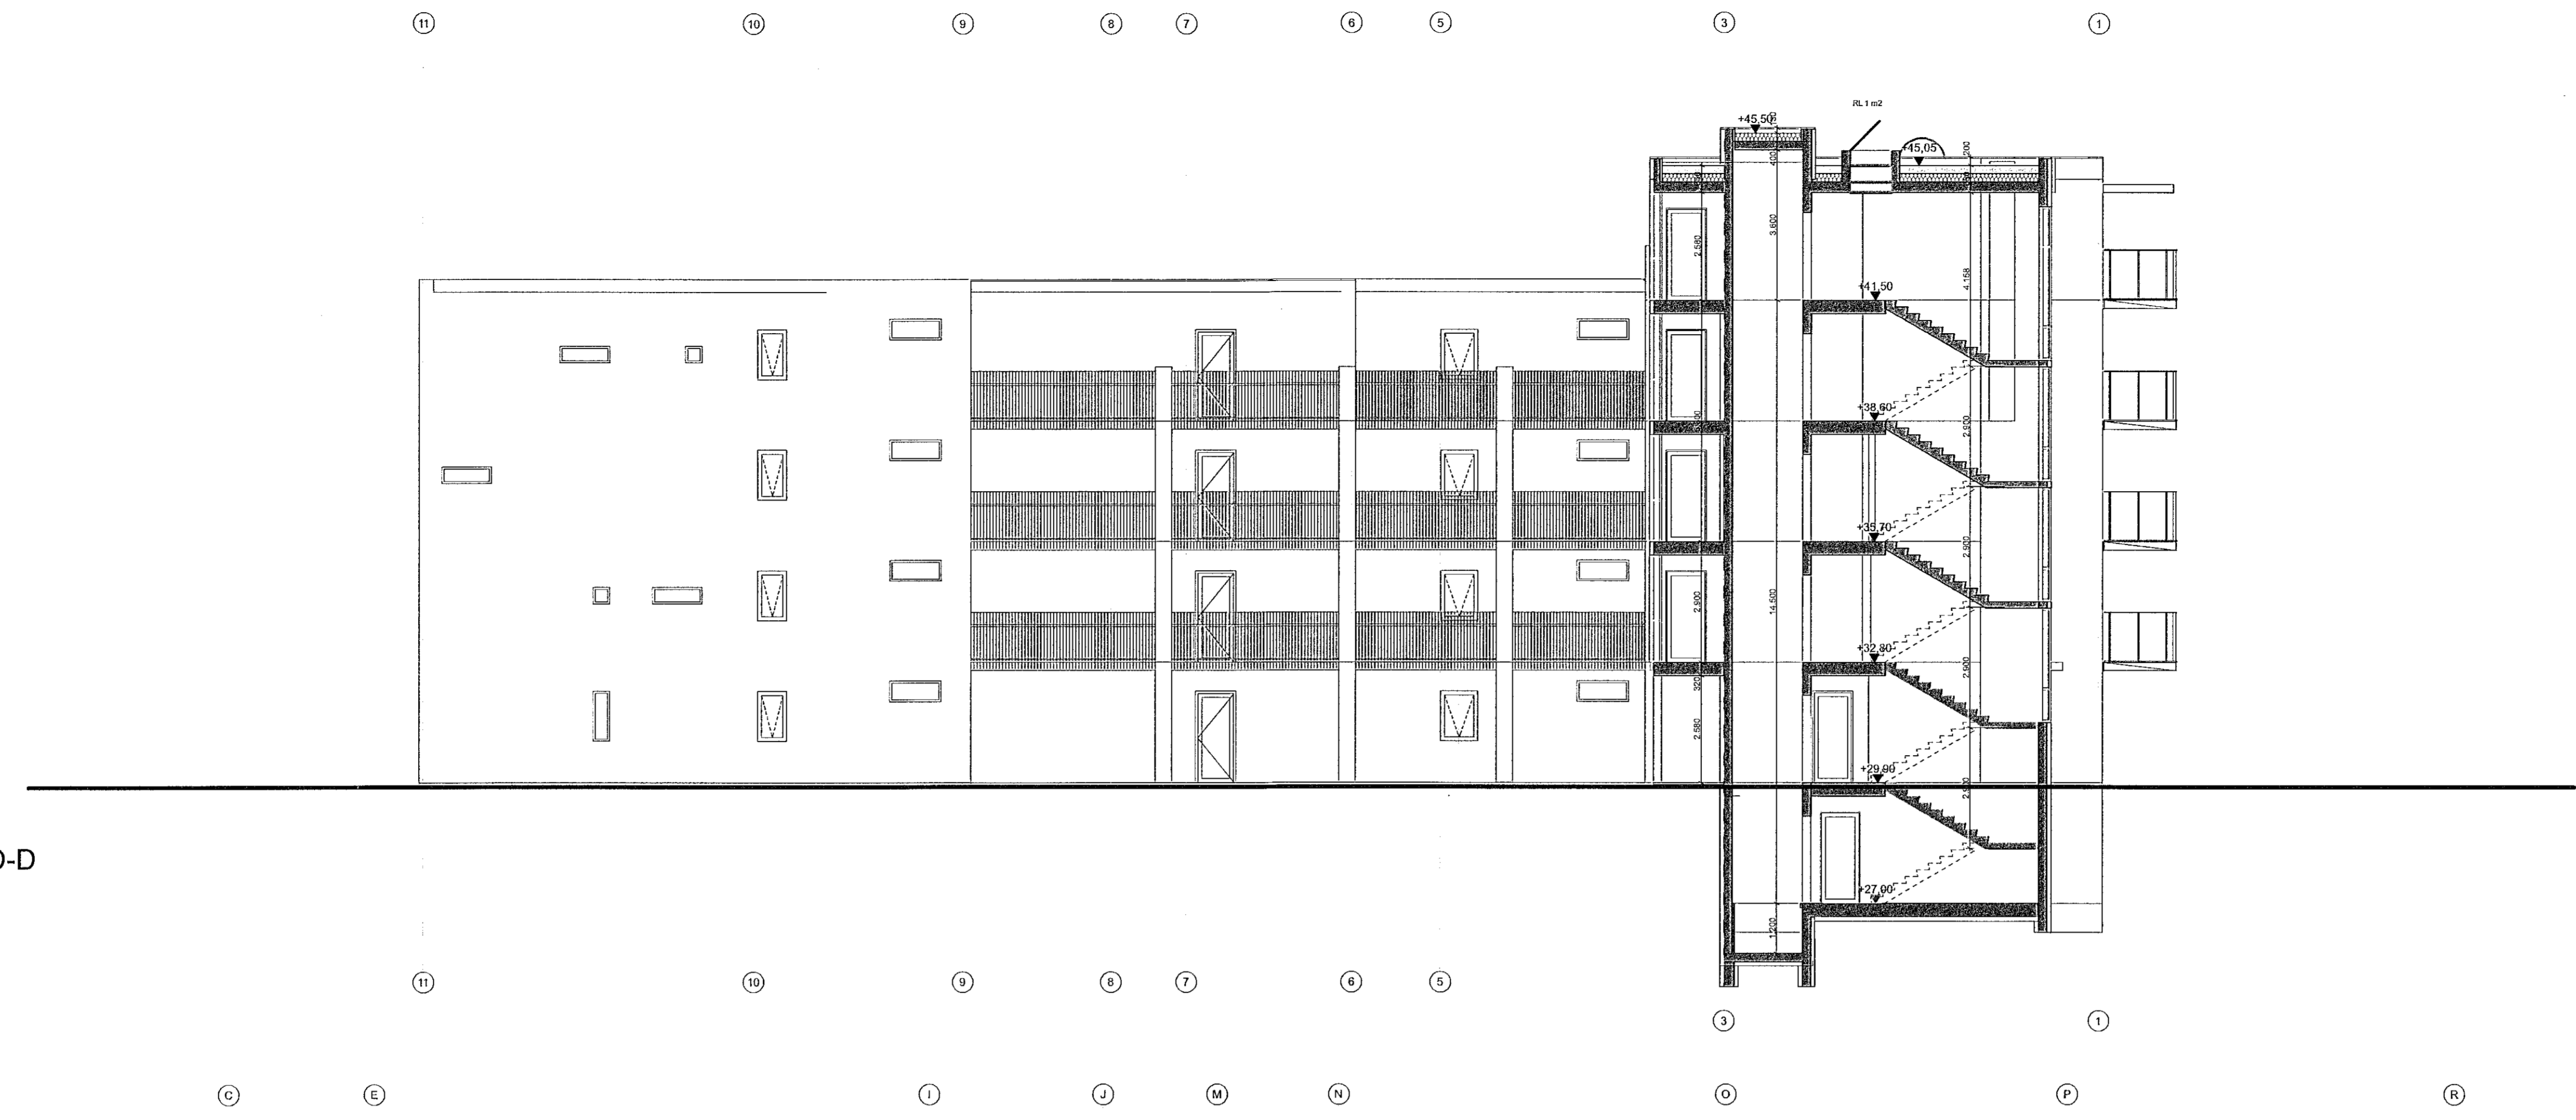

Snið C-C

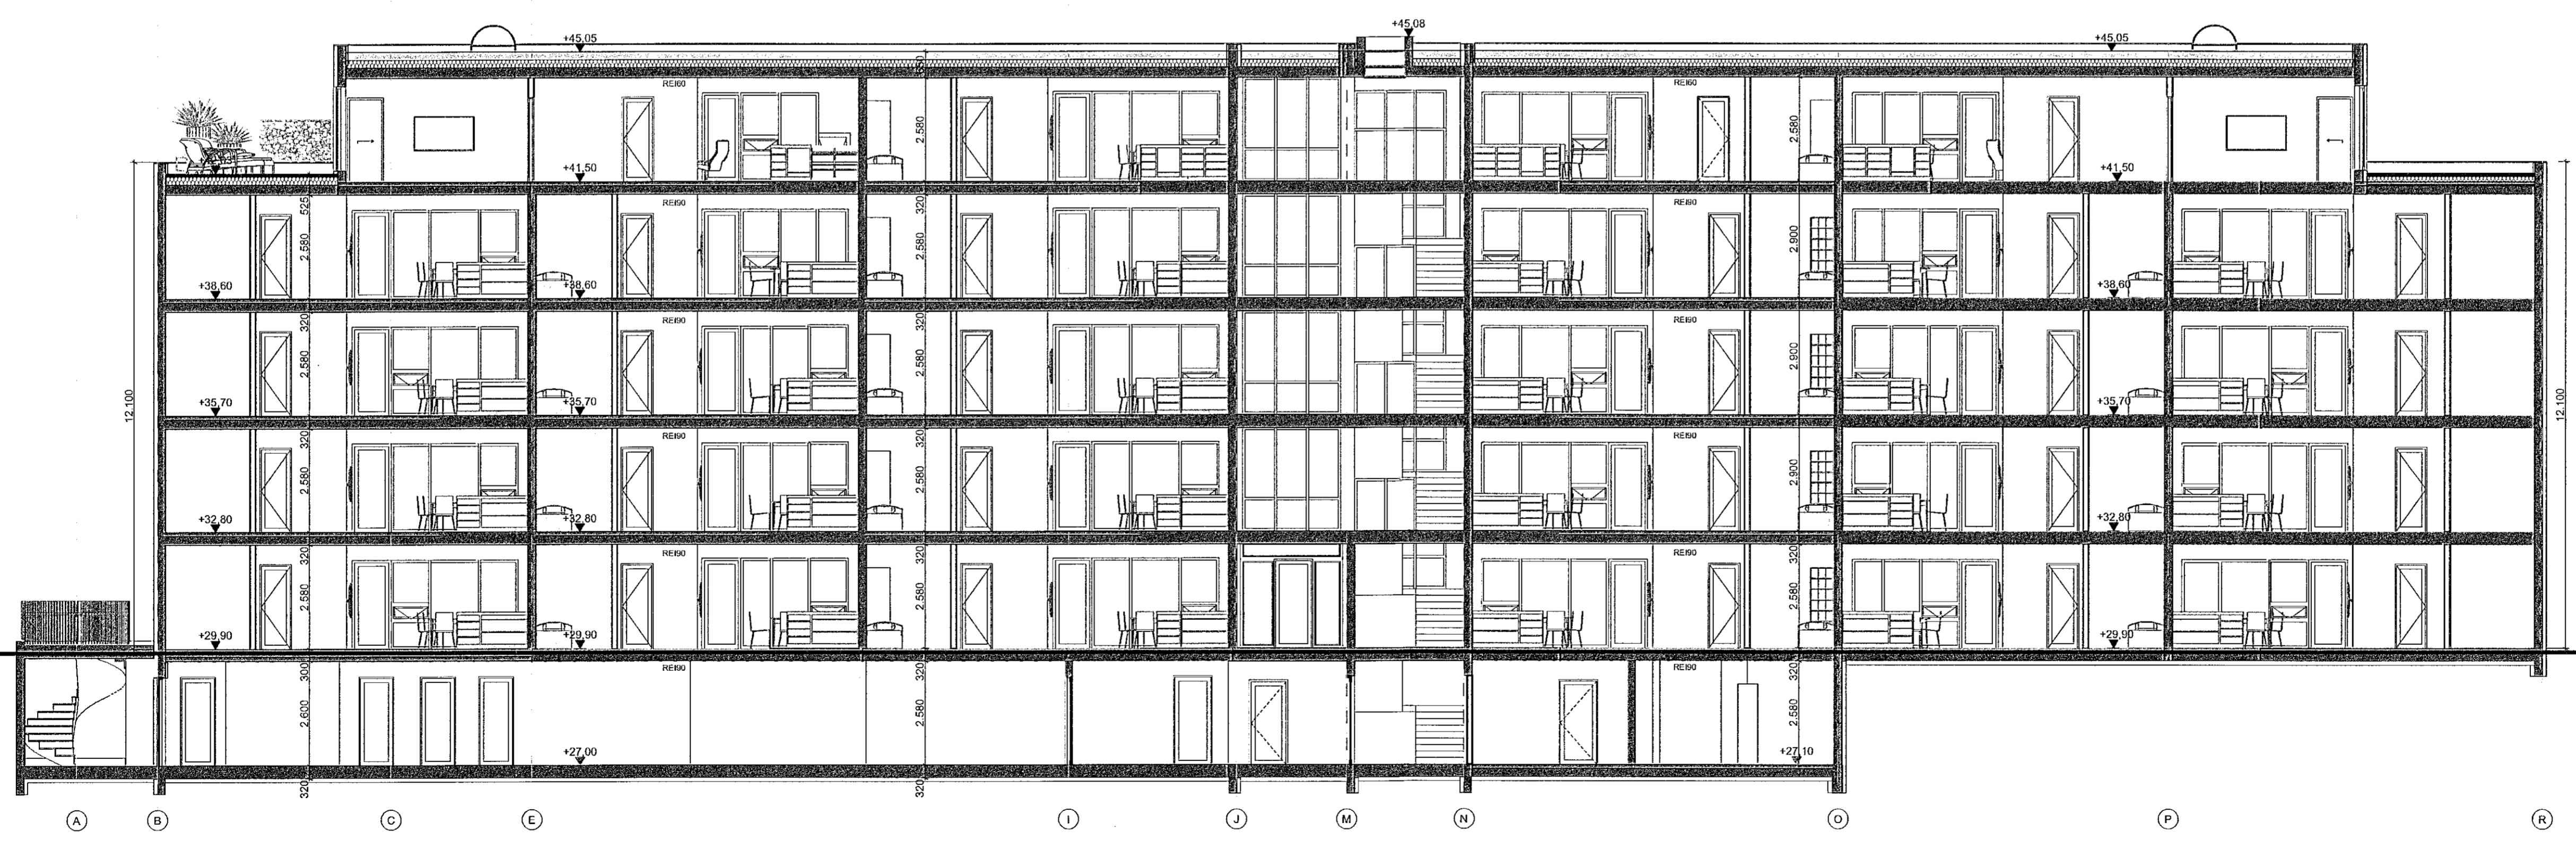

Ashamar 52

Snið C,D

Teikning nr. 100-7
 dags. 06/01/2022
 mkv. 1:100
 Teiknað GP

Guðni Pálsson
 Kt. 291246-4519

Fiskistóð 31
 101 Reykjavík
 sími: 551-1790
 gpark@gpark.is
 www.gpark.is



20