


11



Vesturhlíð

11 10 9 8 7 6 5 4 3 2 1

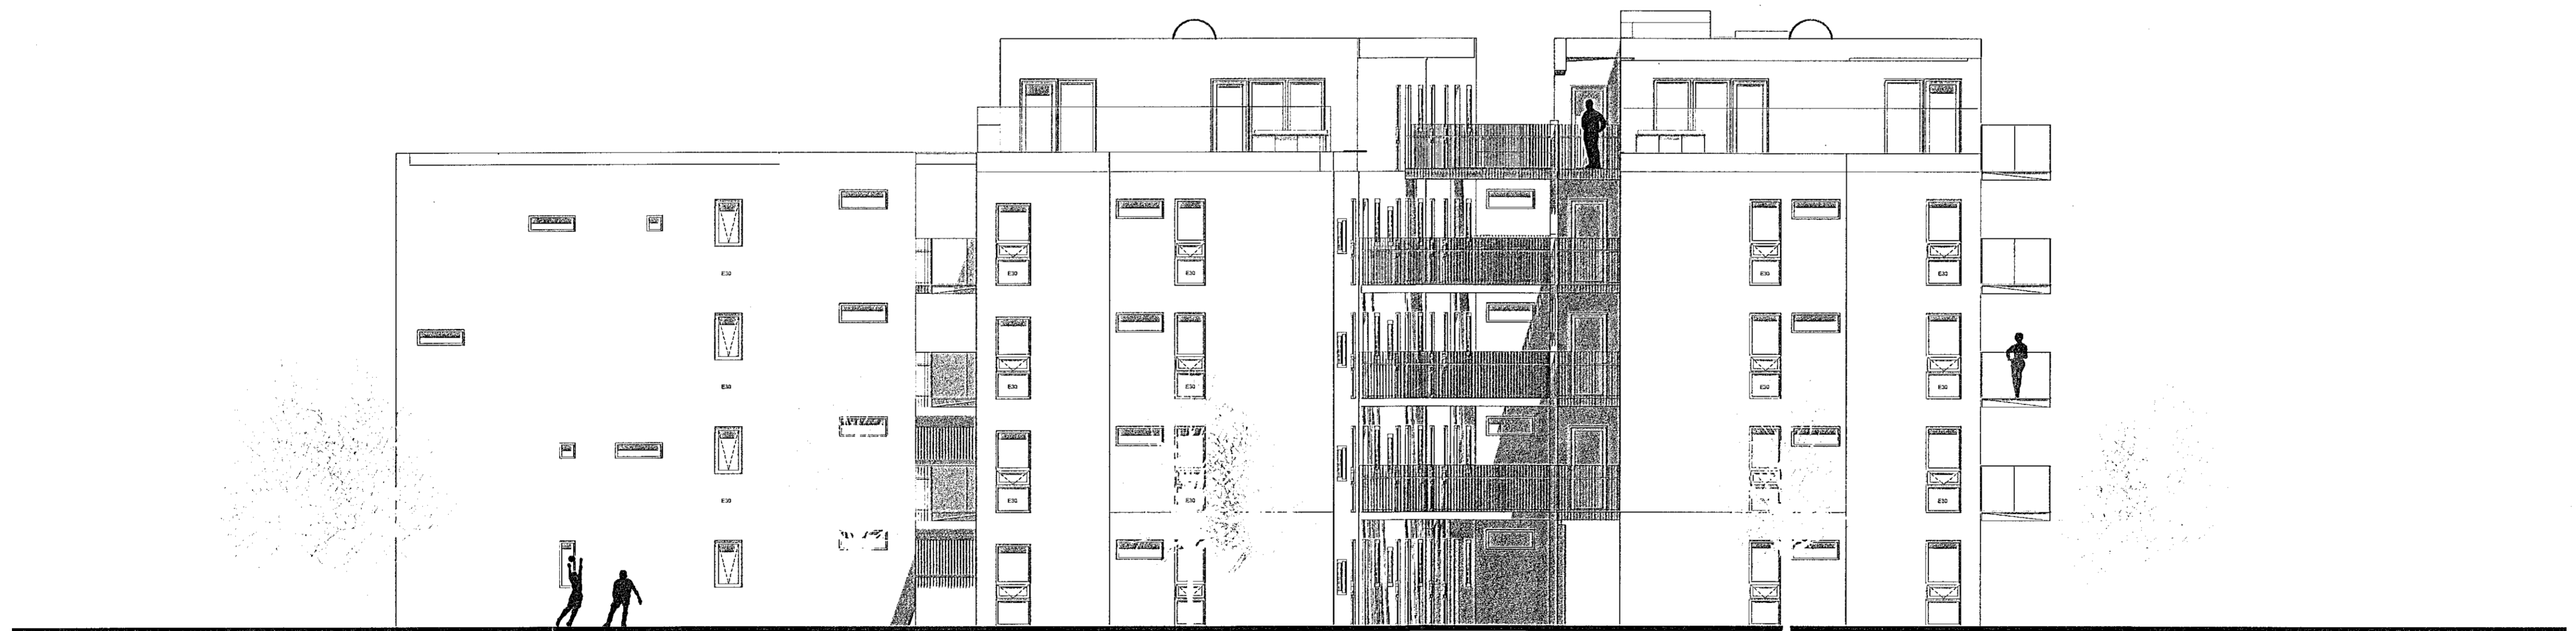

Norðurhlíð



Áshamar 52

Vestur og norður útlit

Teikning nr. 100-8  
 dags. 06/01/2022  
 m.kv. 1:100  
 Teiknað GP

Guðni Pálsson  
 Kt. 291246-4519

Flaklaða 31  
 101 Reykjavík  
 sími 551-1790  
 gpark@gpark.is  
 www.gpark.is

