



Suðurhlíð

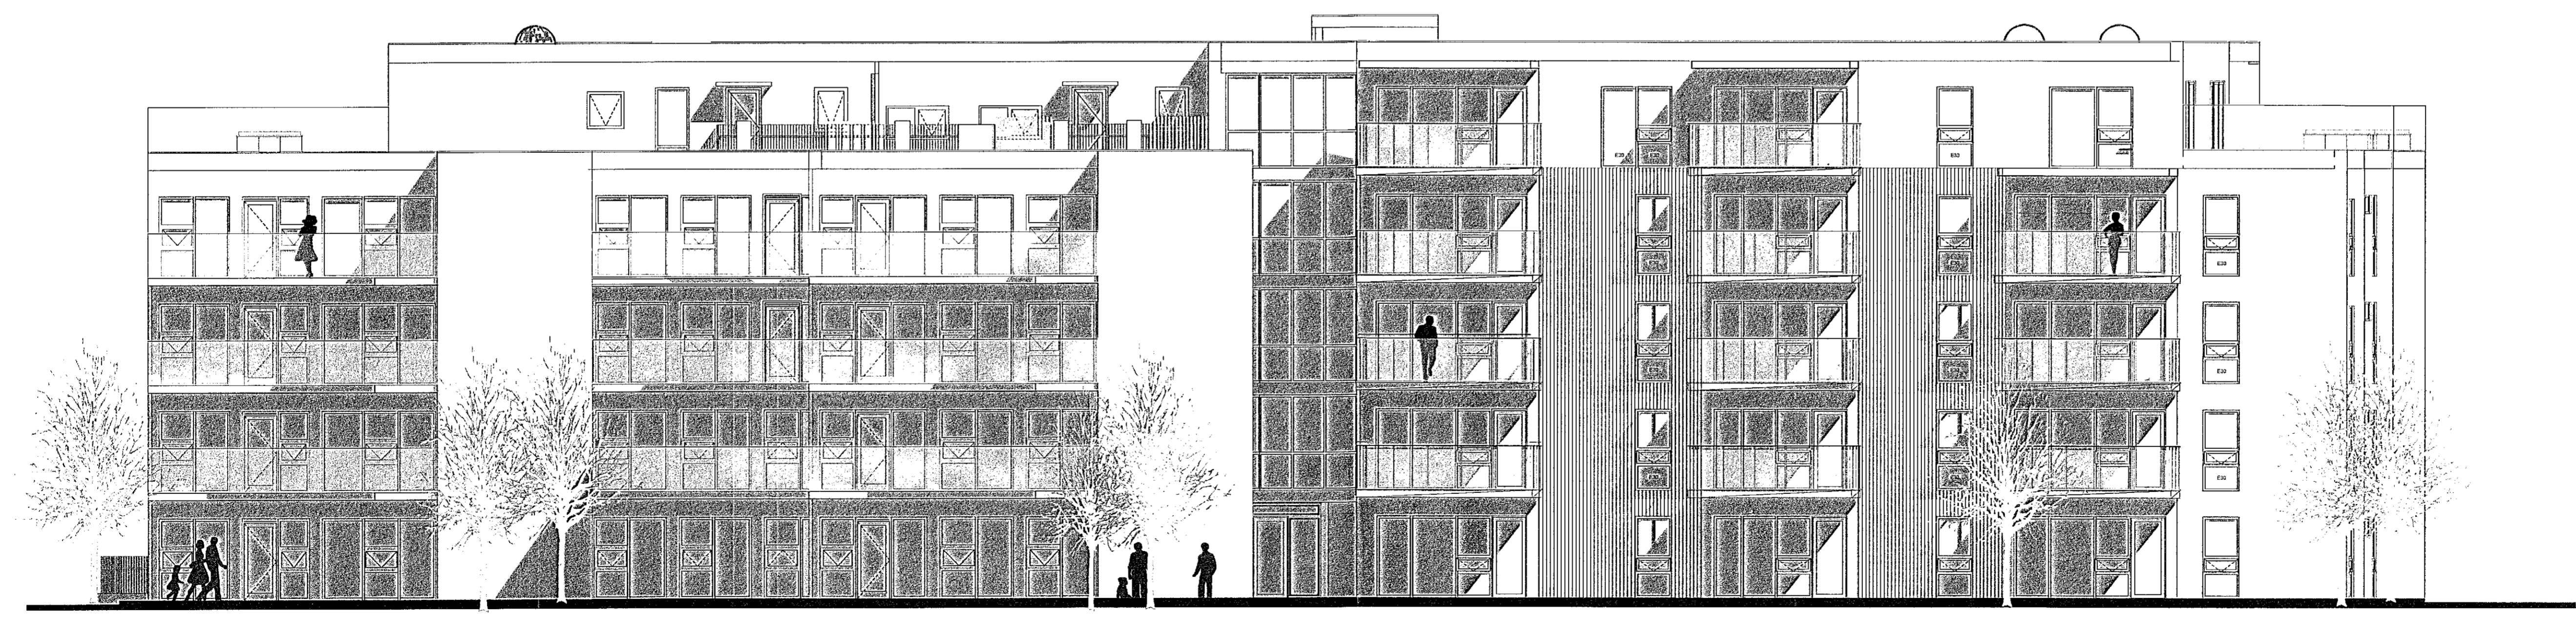

Austurhlíð

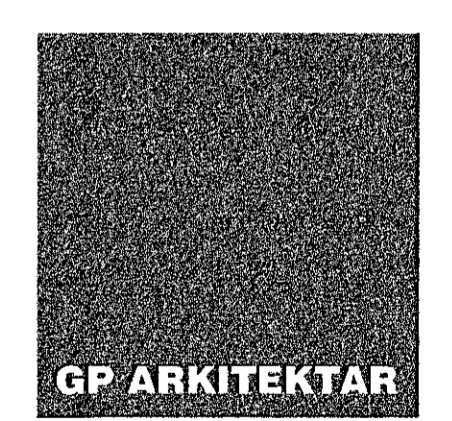

Ashamar 52

Suður og
austur Útlit

Teikning nr. 100-9
dags. 06/01/2022
mkv. 1:100
Teiknað GP

Guðni Pálsson
Kt. 291246-4519

Fiskilaug 31
101 Reykjavík
sími: 551-1790
gpark@gpark.is
www.gpark.is

