



B C E I J M N O P R

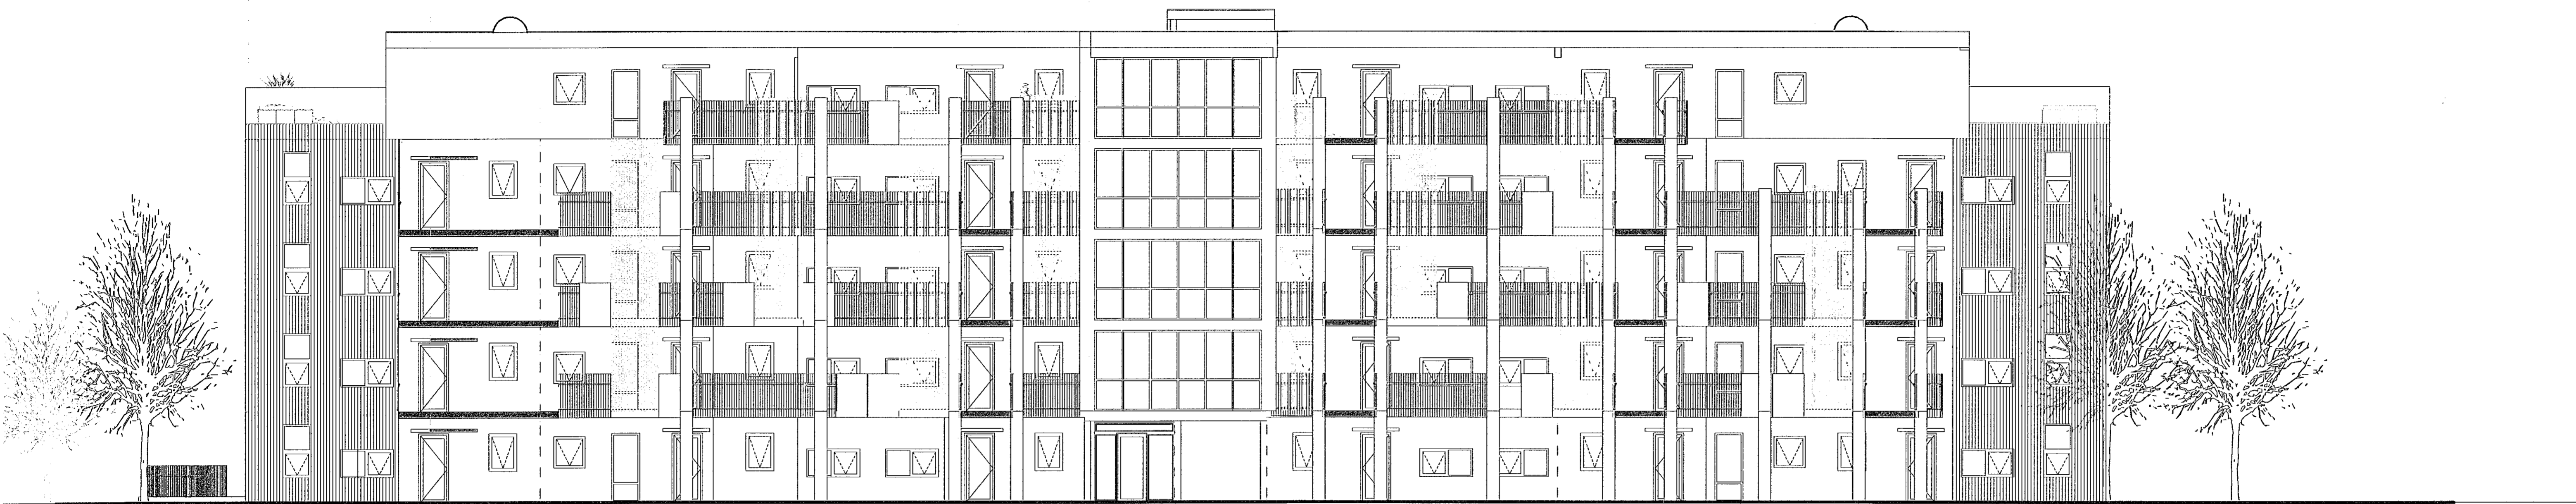

Austur útlit hús A

R P O N M L J I H C B A

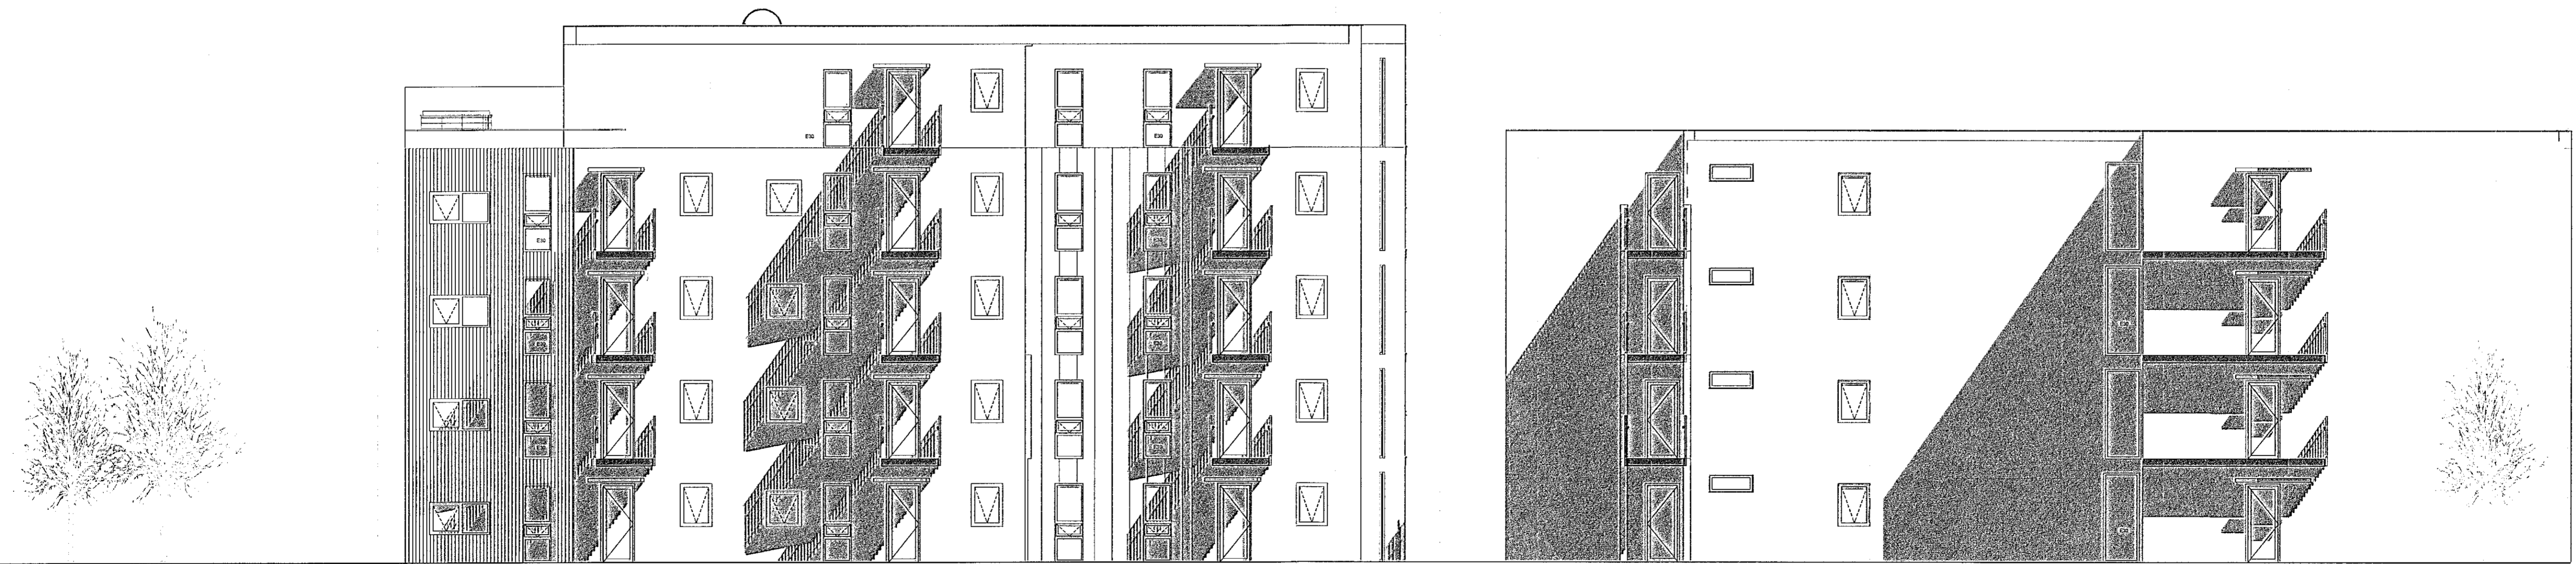

Vestur útlit hús B og C



Ashamar 52
Austur útlit
hús A og
vestur útlit hús
B og C

Teikning nr. 100-10
dags. 06/01/2022
mkv. 1:100
Teiknað GP

Guðni Pálsson
Kl. 291246-4519

Fiskiláð 31
101 Reykjavík
sími: 551-1790
gpark@gpark.is
www.gpark.is

