


LYKILMYND

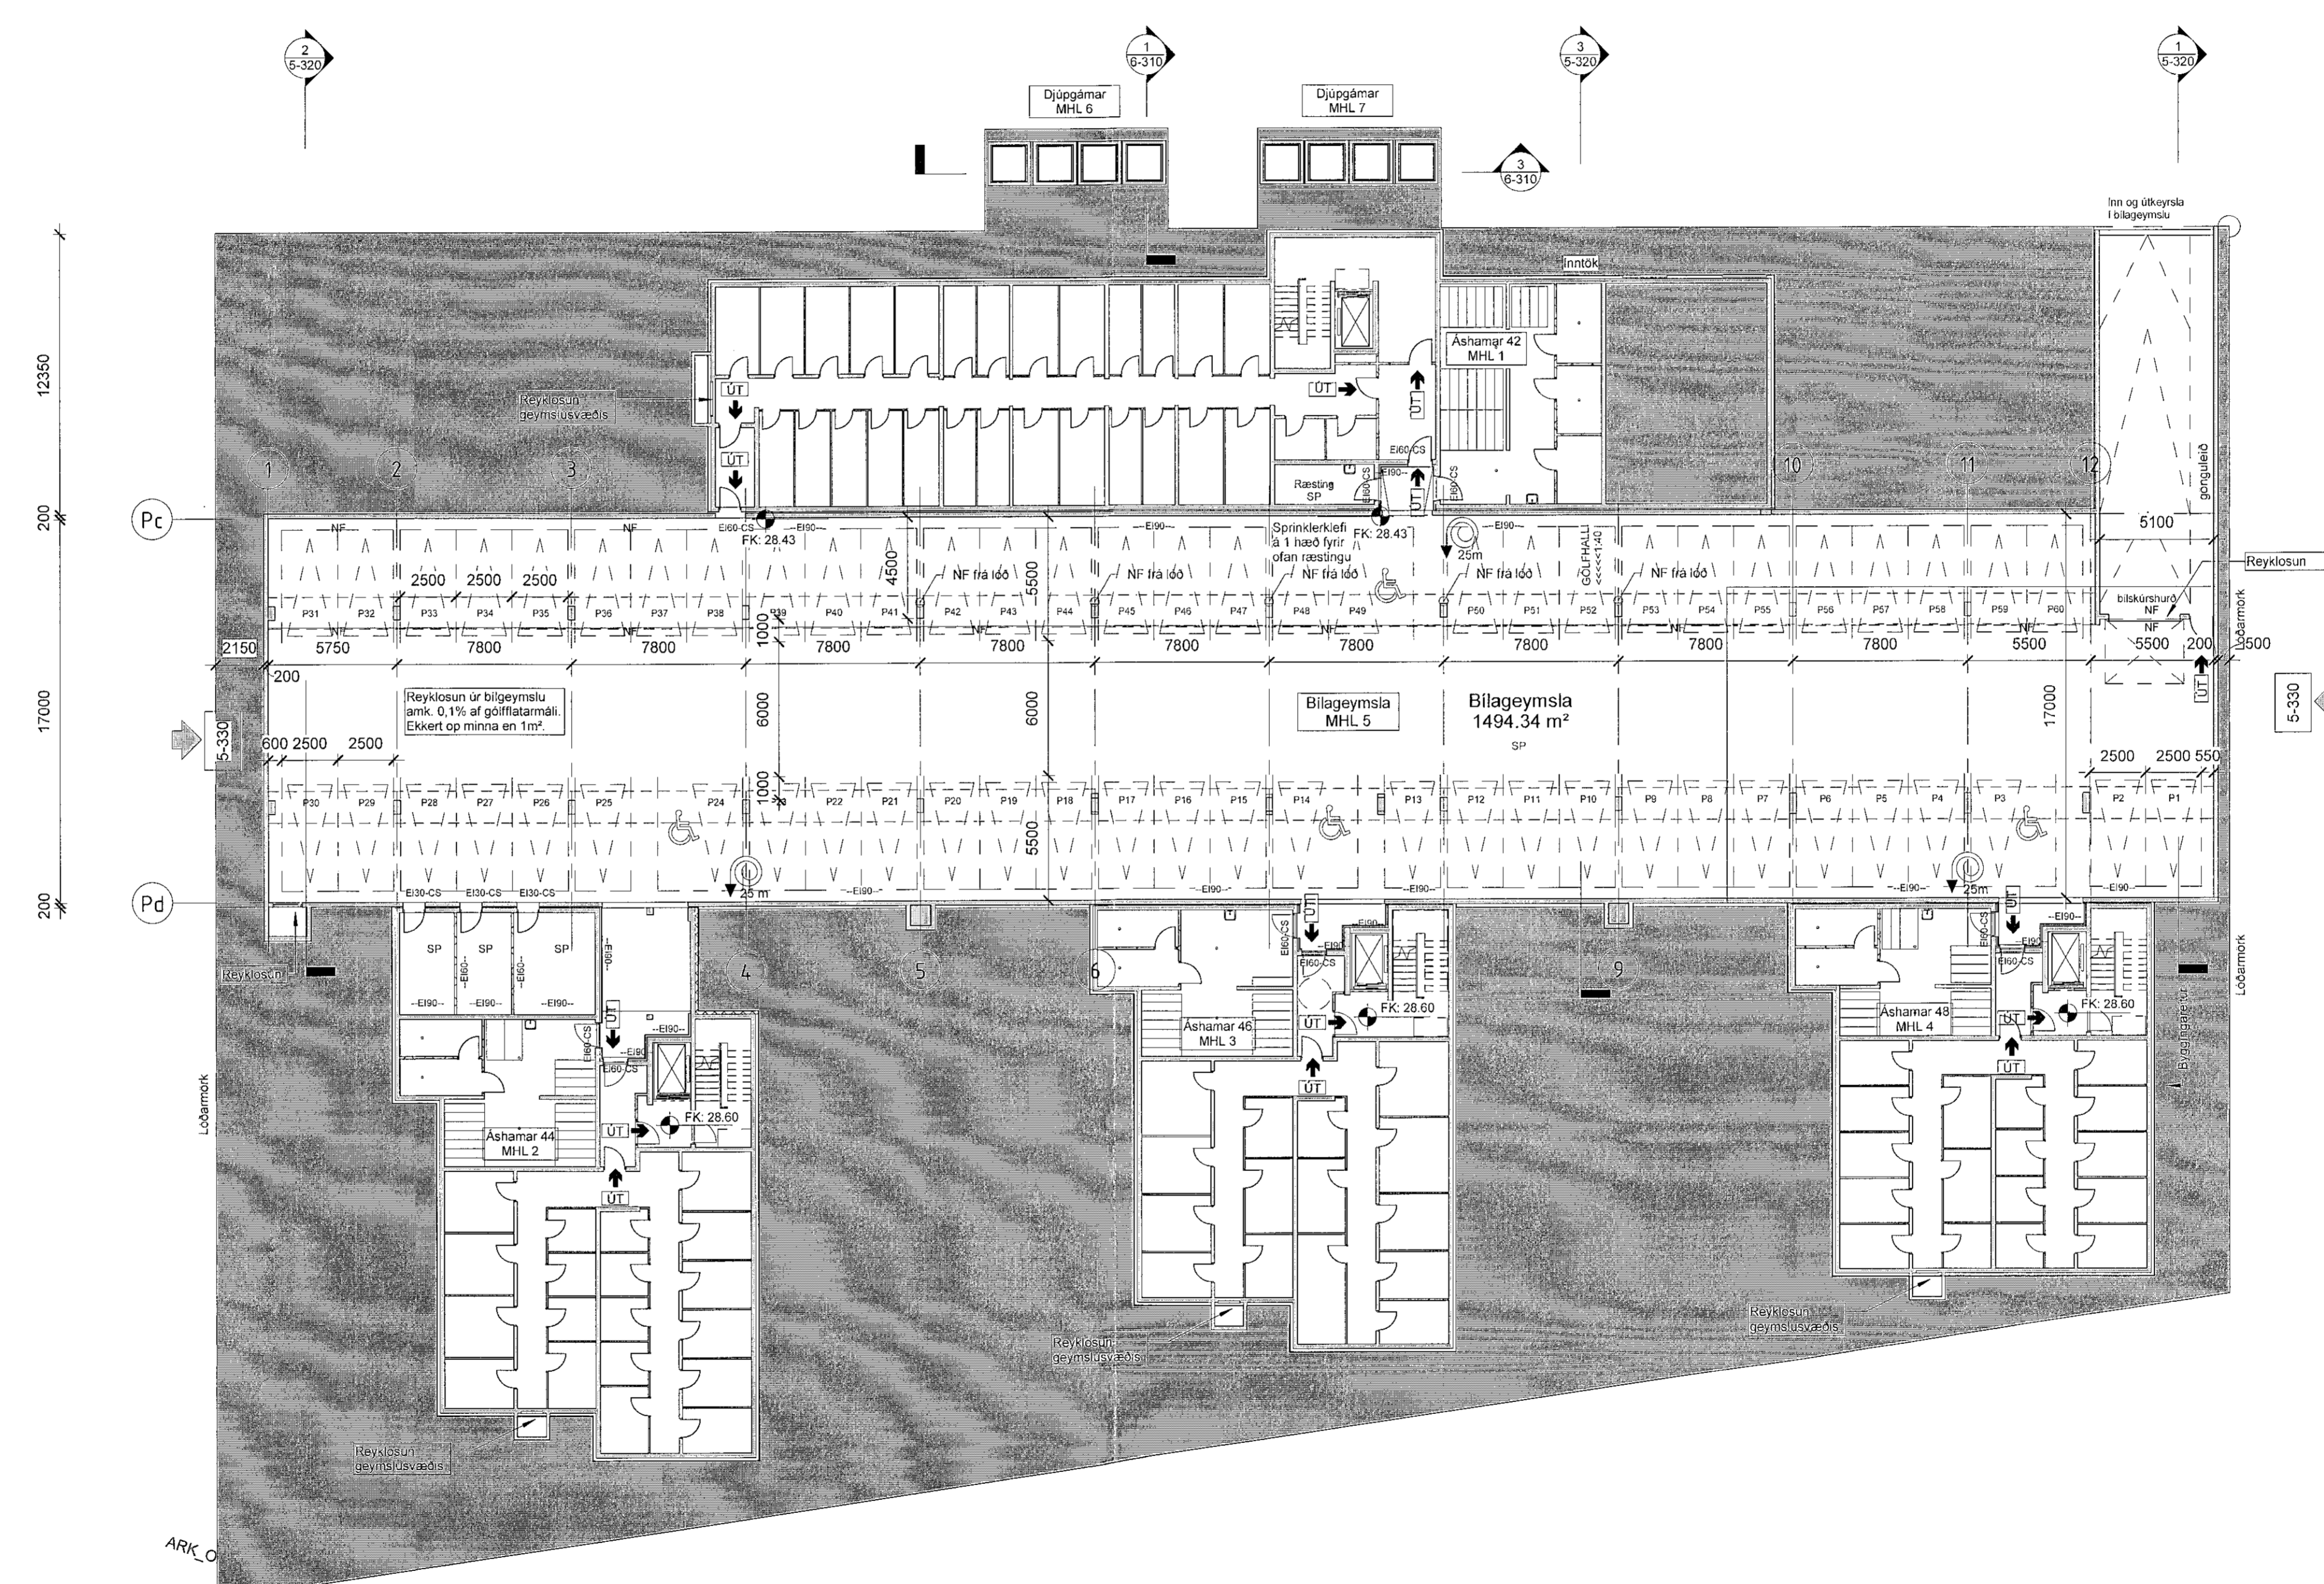

- SKÝRINGARTEXTI:
- BO Björgunarpop
  - DS Dyrslíni
  - GN Gólfburðar
  - HO Handtöskubætur
  - HSL Handtöskubætur
  - LR Lokad rými / Loftrásing
  - OP Opnanlegur gluggi
  - OK Ofkast
  - RT Rafmagnstafla
  - RV Inntak Rafveita
  - SP Vatnsáskverfi (sprinkler)
  - SS Spótblanga
  - VV Inntak Vatnsveitur
  - SN Þakurfall / Svart
  - PU Punktafi
  - PV Þvottavél
  - OSH Öruggt sveði hreyfhamlaða + samskiptabúnaður
- 0101 Rýmiánumer
- GK.00.00 Gólfkoti
  - GK.00.00 Gólfkoti
  - REIxx/Elxx Brunaská
  - EWxx Takmörkun á hitagæsla
  - R'w 42dB Hjúðkrafti
  - R Reykskiptjafi
  - XXXI Húð rúmi
  - El. 30-Cm Húð brunaská
  - R'w 42dB Húð hjúðkrafti
  - UT Merkur útgangur
  - Sjómstöð brunavörðrunarkerfis
  - XX m Brunastanga
  - Stigleðsla
  - Inndæling Stigleðslu
  - Tvbúnaðingur úðakerfis

SHS  
03. maí 2023

BR.	LAGS	BRÉYTING	YHRF.	TEKJN.
1	2023.04.26			

## TENDRA

ARKITEKTÚR

Laugavegur 17B, 105 Reykjavík, tel. 550811-0500, 5271-4560, tenra@tendra.is, www.tendra.is

Jóhann Sigurðsson Arkitekt FAI kt. 030874-3239

Þorleifur Eggertsson Arkitekt FAI kt. 040163-4849

Þórunn Malmquist Arkitekt FAI kt. 031071-5269

Hönnuður aðal- / séruþpráttá  
Hönnunarstjóri *Þ. Malmquist*

ADALUPPDRÆTTIR HANNAÐ / TEIKN.: ÞM/PE  
YFIRFARIR: ÞM

Áshamar 42 til 48 - 221 Hafnarfjörður

H-L9A-p  
Heild  
Grunnmynd kjallara - MHL 5

MKV.	As indicated	BLADST.	A1	Reykjavík	26.04.2023
VERKFR.	RAÐNR.	UTGAFA			
2019.15	5-310	1			

Kjallari ---  
1 : 200

Öll mál eru í mm. Mæli-ó ekki af teikningum. Öll mál atvöngj á staðnum. Ósamræmi í teikningum og vafatölur skal tilkynna arkitektum strax.