
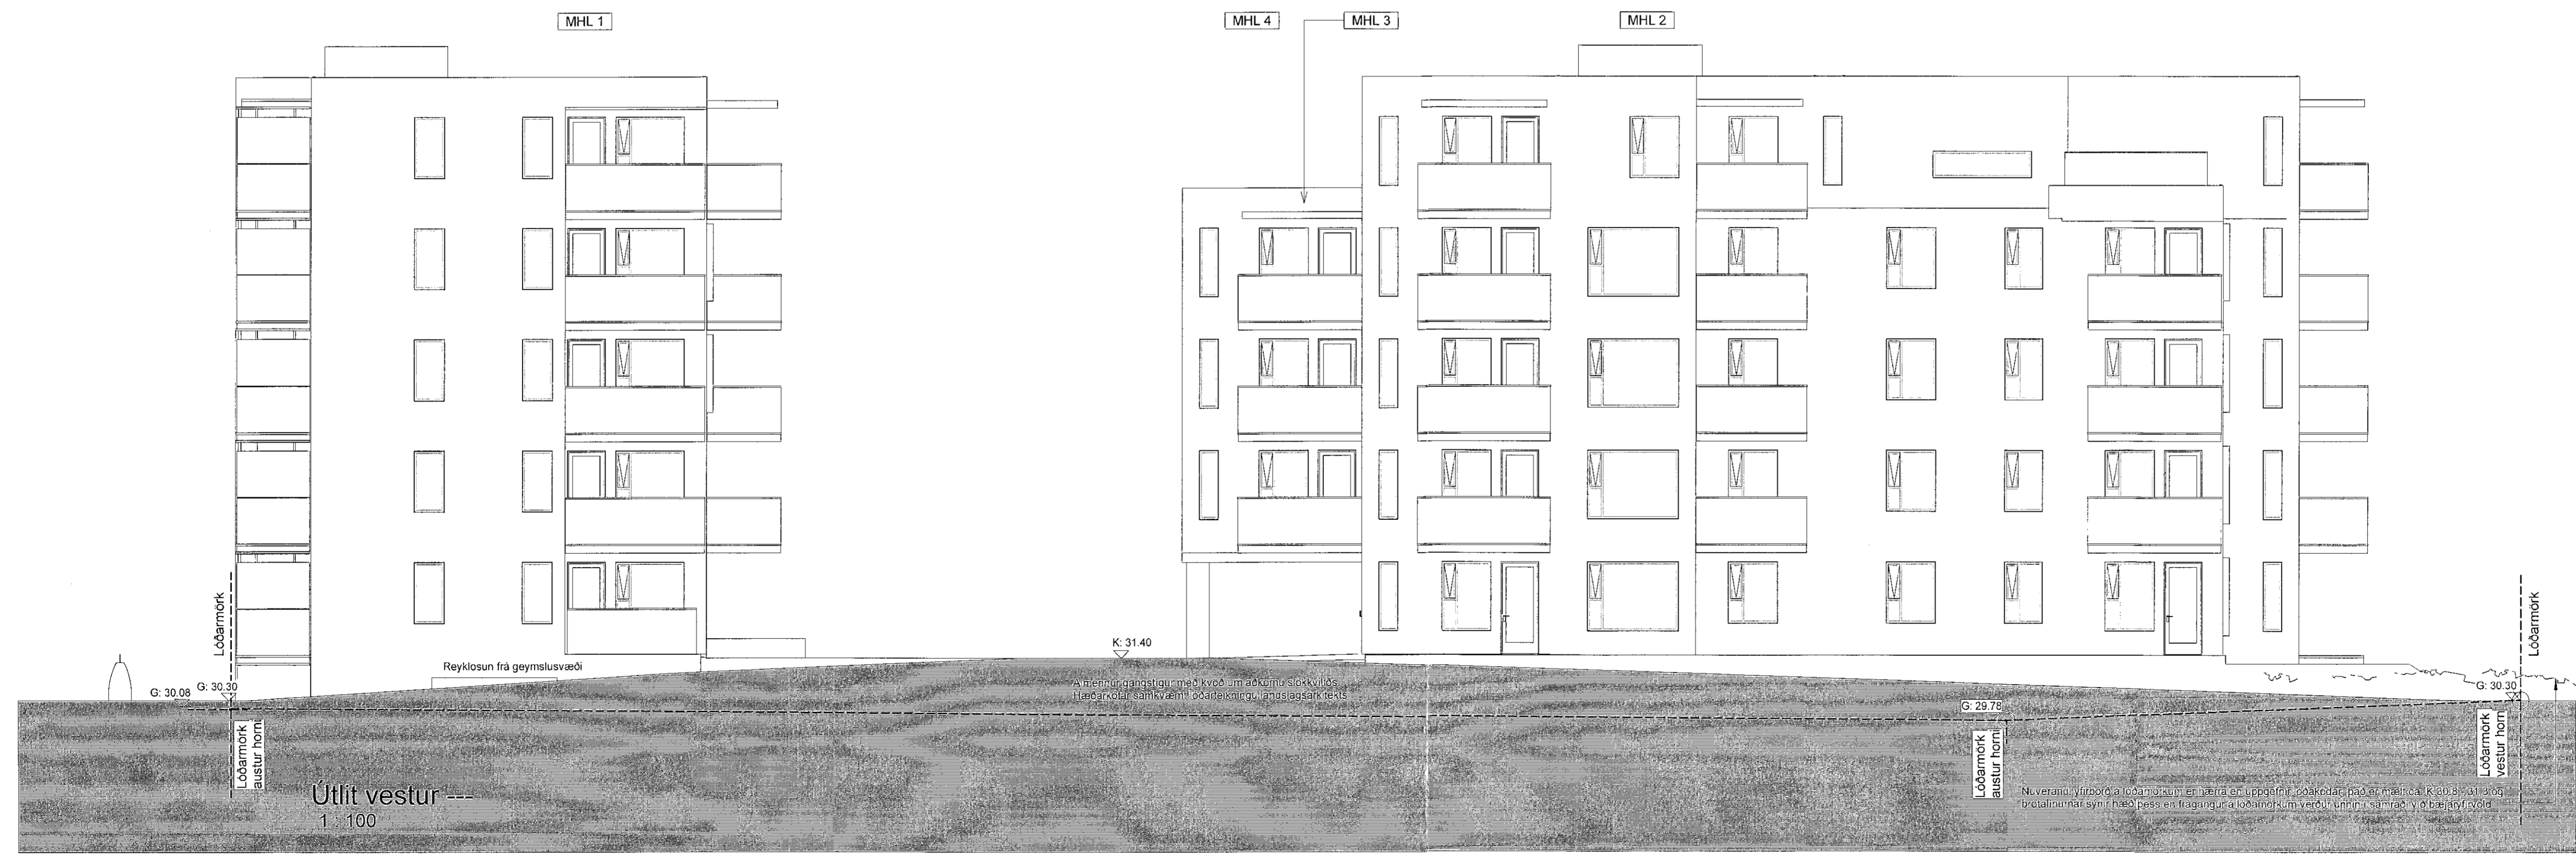


Samþykkt þann
10. MAÍ 2023
Byggingarfulltrúinn í Hafnarfirði
Selma Þynnadóttir

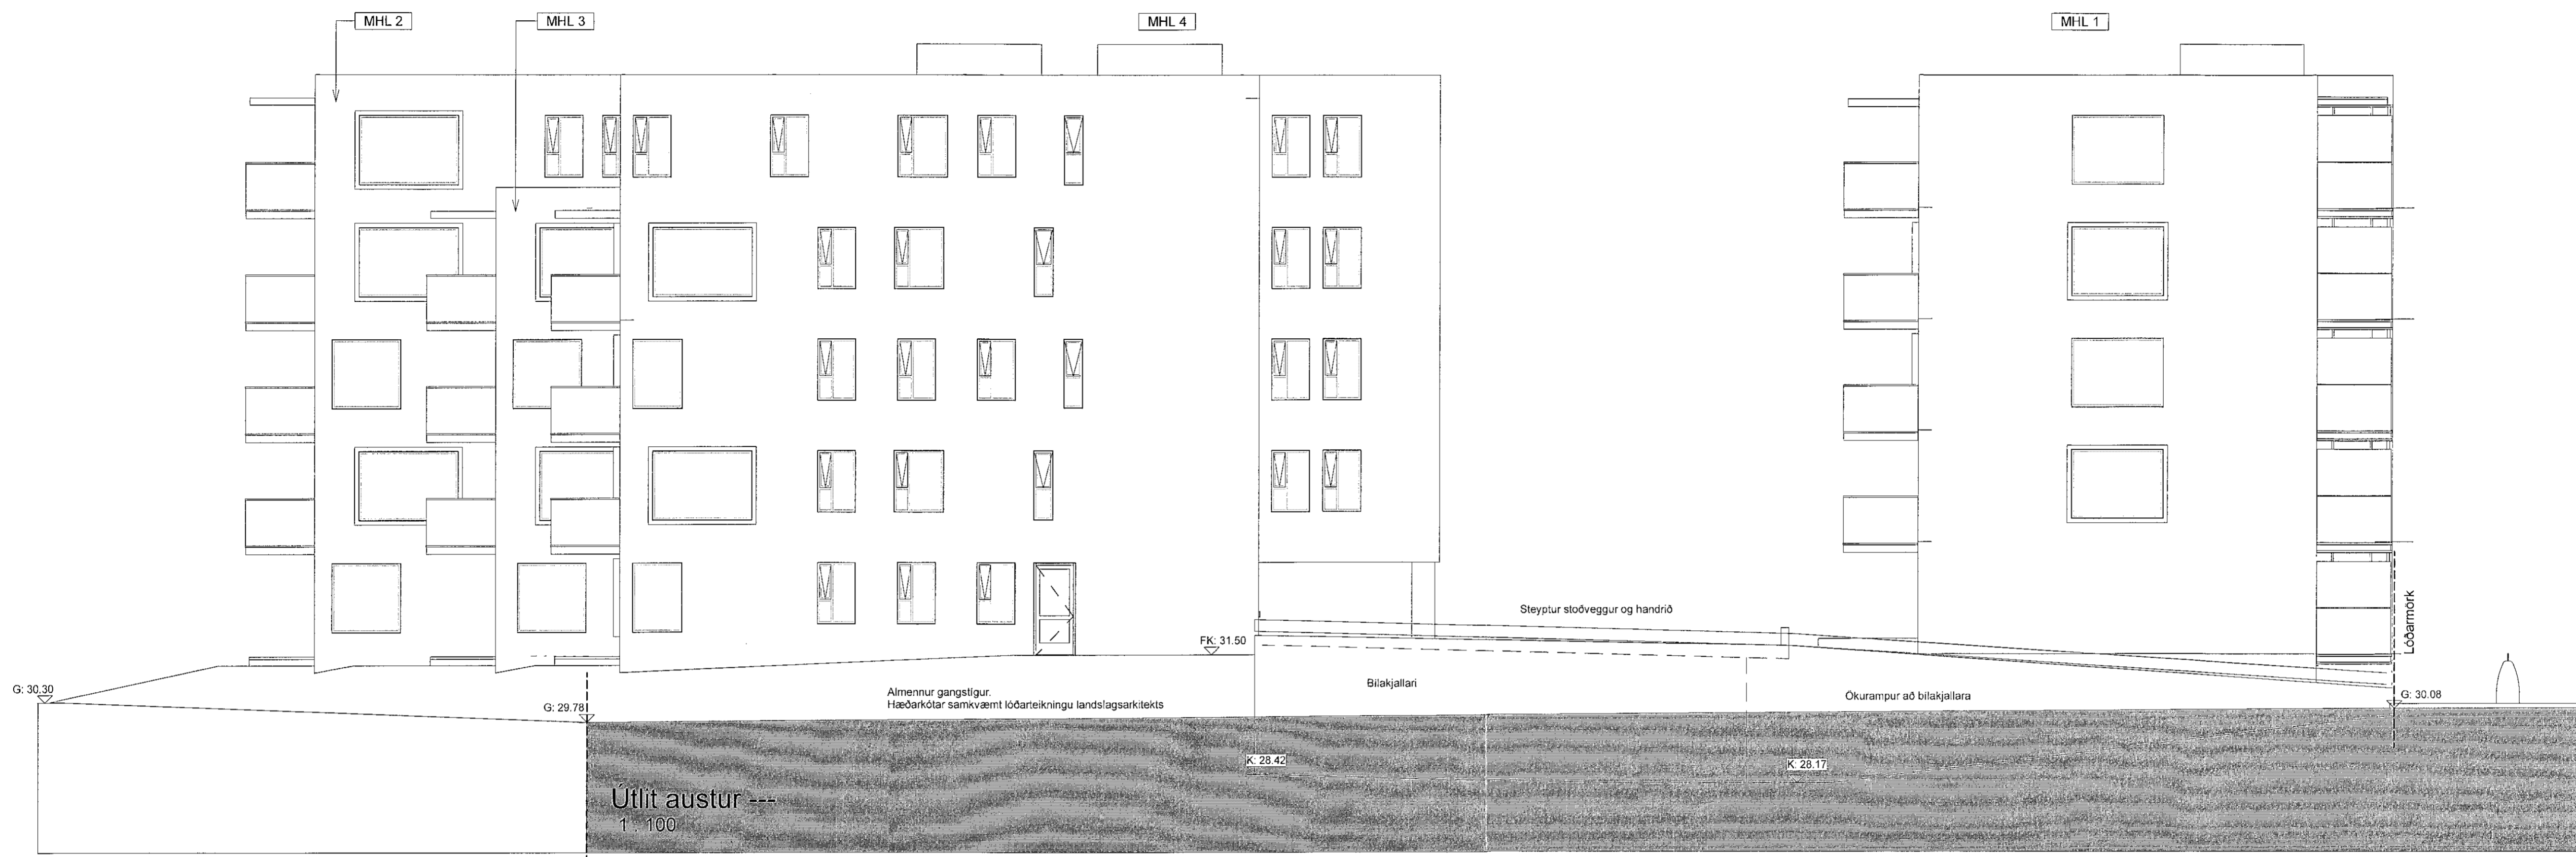

SHS
03. maí 2023

1	2023 04 26	Stækun lóðar m.m.	PM
BR	DAGS	BREYTING	YFIRF. TEKN.

TENDRA
ARKITEKTÚR

Laugavegur 178, 105 Reykjavík, kt. 550811-0650, S 571-4560, tendra@tendra.is, www.tendra.is
 Jóhann Sigurðsson Arkitekt FAÍ kt. 030874-3239
 Þorleifur Eggertsson Arkitekt FAÍ kt. 040163-4849
 Þórarinn Malmquist Arkitekt FAÍ kt. 031071-5269

Hönnuður aðal- / séruppdráttar
 Hönnunarstjóri *p. Malmquist*

ADALUPPDRETTIR HANNAÐ / TEIKN: PM / DE
 YFIRFARID: PM
 Áshamar 42 til 48 - 221 Hafnarfjörður

H-L9A-p
 Heild
 Útlit - MHL 5

MKV: As indicated BLADST.: A1 Reykjavík: 26.04.2023
 VERNR: RABNR
2019.15 5-330 1

Öll mál eru í mm. Mælið ekki af teikningum. Öll mál athugið á staðnum. Ósamræmi í teikningum og vafastíðri skal tilkynna arkitektum strax.