


* Aðkomuleiðir körfubíla verða 3 metra breiðir matkaðir stígar. Þjónunarsvæði eru 6,0 metrar á breidd. Aðkomuleiðir og þjónunarsvæði verða sérstíkt til að þola stærri körfubíl SHS, SHS 6 (22 tonn). Yfirboð þjónunarsvæða verða útfærð með þunnaþefu undirfari sem þolir hámarksálag frá stóðseti körfubíla (17,5 tonn). Þjónunarsvæði eru þannig stöðsett að minni körfubíl SHS (SHS 7) nær 8 alfa svæði öflun 4 hæðir sem getur þurft að bjarga fólki. Á tókniðuninni má sjá yfirbyggjar staðsetningar þjónunarsvæða. Fjallað er um einnig svæði í brunahönnun.


| Tákn | | | |
|------|---------------------------------|--------------------|--|
| GN | = Gólfurufall | Bruntákn | |
| BN | = Þakurufall | Veggir og hæðaskil | |
| SN | = Svefnurufall | ER0 | |
| LR | = Loftstæðing | A-ER0 | |
| VLR | = Vökvöðin loftstæðing | A-EI120 | |
| PK | = Þökassar | RE150 | |
| ML | = Meyjarfjos | RE120 | |
| SO | = Þjónunarsvæði | A-REM120 | |
| R | = Reykiskynjar | | |
| HSL | = Handþökkvaski | | |
| UT | = Mörkur útgangur | | |
| UV | = Útganga | | |
| VV | = Valtoveita | Hurðir | |
| RR | = Rálmagsveita | E30-CS | |
| UK | = Útkani | E130-CS | |
| OS | = Öryrsimi | E60-CS | |
| | | Öluggar | |
| | | E30 | |
| | = Fallskjól við þjónunarsvæði | | |
| | = Brunastanga | | |
| | = Stigklæðsla | | |
| | = Stigklæðsla út | | |
| | = Stjómstöð brunavörðunarkerfis | | |
| | = Ítrank | | |
| | = Bláskæði fyrir fústaða | | |

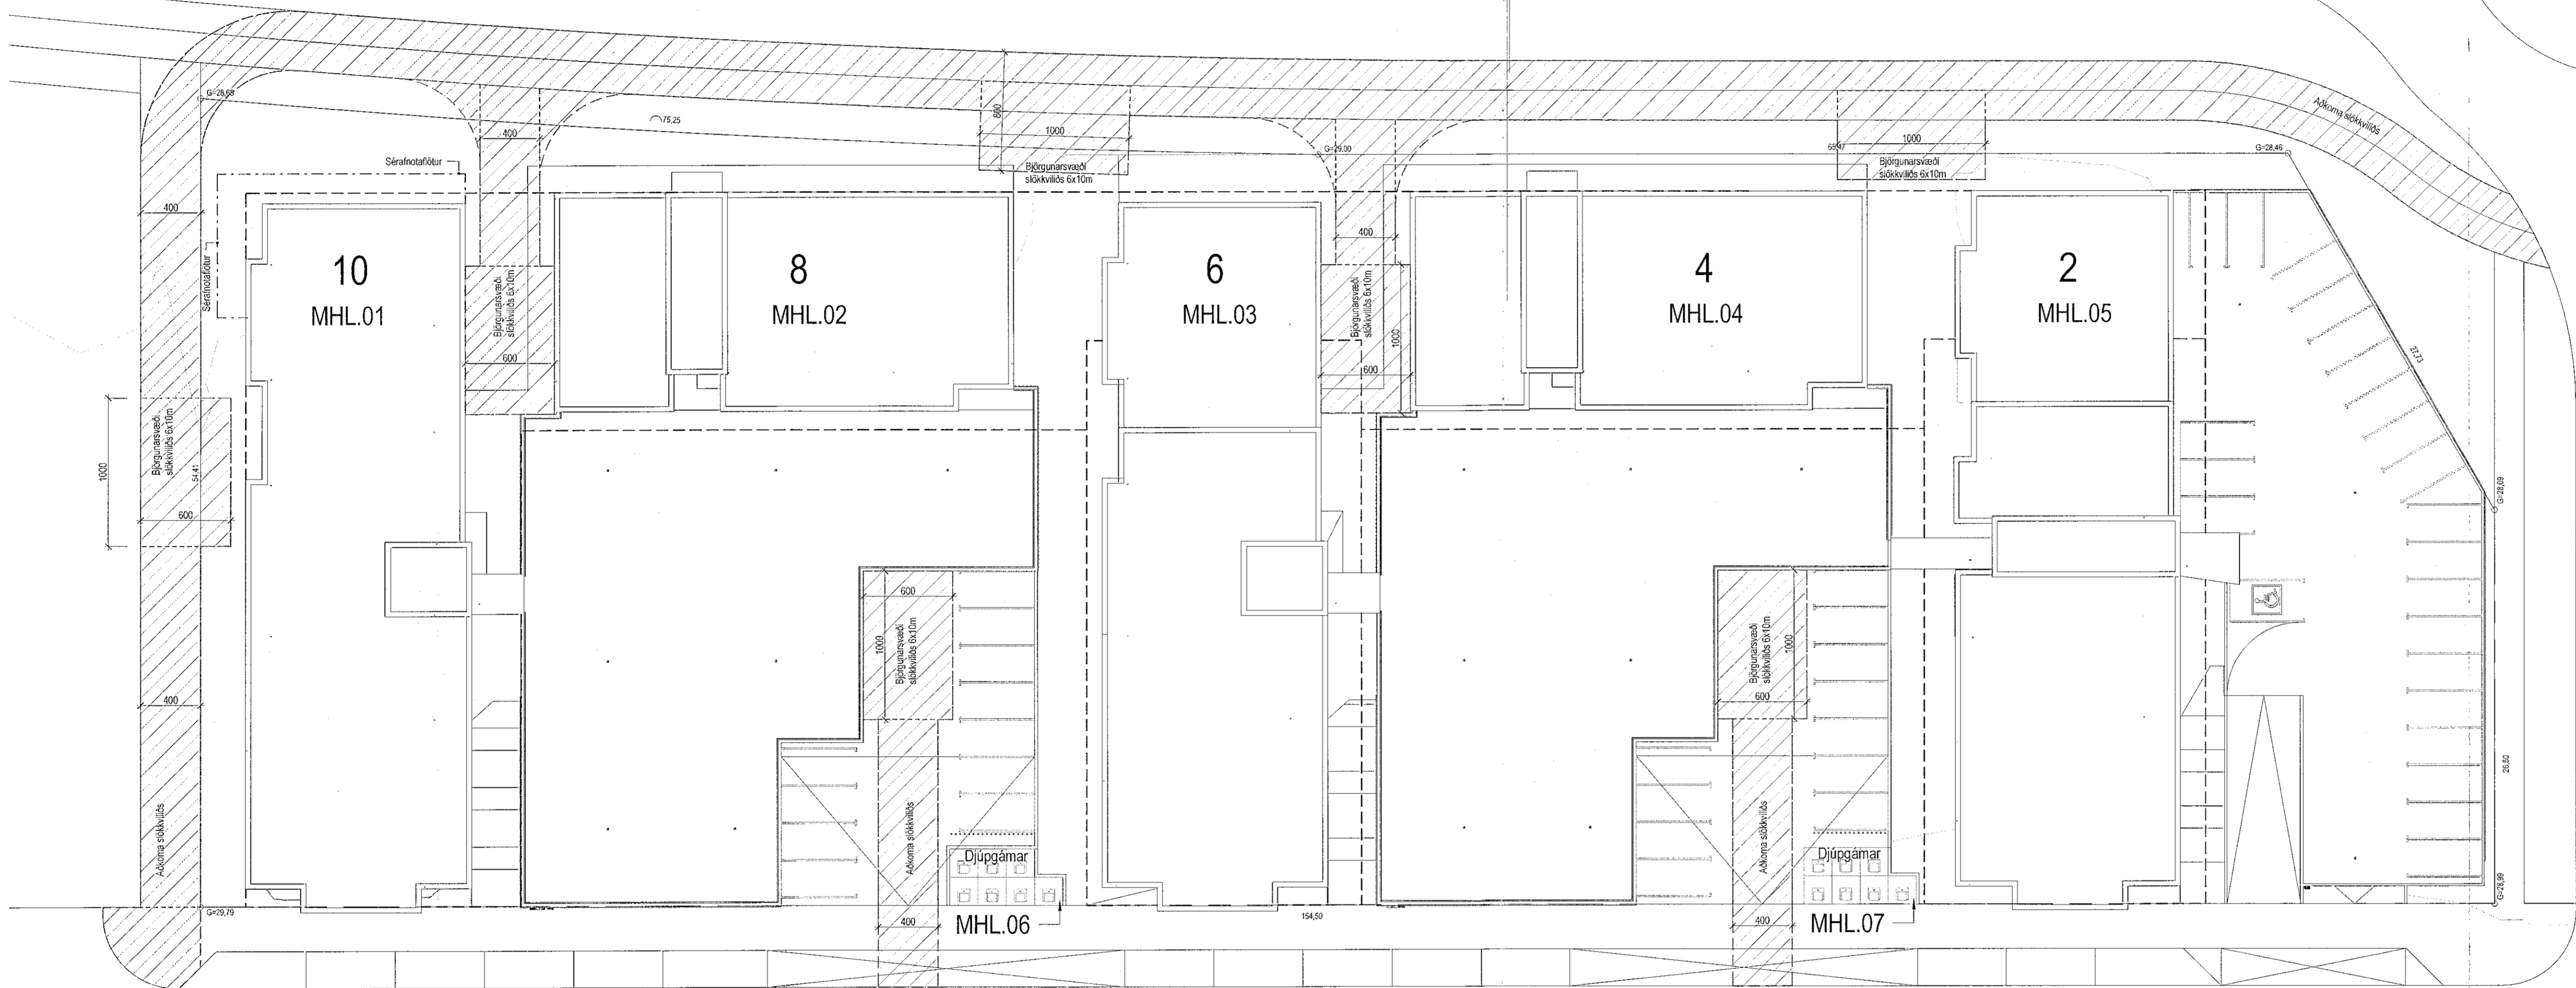

SHS
 26.04.22

David
 Steinsson
 Gæðingur
 19.05.2022

Útg. Dags. Lýsing Nafrn

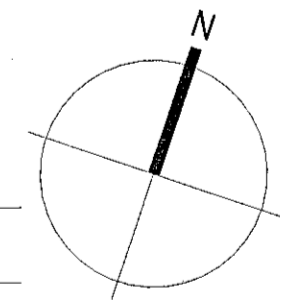

KRark Kristinn Ragnarsson arkitekt ehf.
 Hlíðarmíli 19 - 2.hæð, 201 Kópavogur
 Sí. 564 2255 k.rark@krark.is
 KÍ. 581298 3589 - www.krark.is

Áshamar 2-10
Hafnarfjörður

Landhegningarnúmer: 231972

Afstöðuy mynd. Aðkoma slökkviliðs

| Fylkingahúsið | Aðaluppdráttir |
|------------------------|------------------------------------|
| Verknúmer: 21037BD | Aðalhönnuður: Kristinn Ragnarsson |
| Mælikvæði: 1 : 250 | Kl. 20220669 |
| Dagsetning: 28.03.2022 | Hönnunartíðni: Kristinn Ragnarsson |
| Hönnun: KR.RCM | Kl. 2022044-2669 |
| Verkefnastjóri: RCM | Stað: Útgáfa: |
| Teknað: LPM | L102 |
| Yfirfarir: RCM/LPM | |

Afstöðuy mynd. Aðkoma slökkviliðs
 1 : 250

Þekkt: 28.03.2022
 Sævi: 05.22.11.14.34
 Skrá: Autodesk Docs/21037BD/Áshamar Retur 3.A.Hál/21037BD/Áshamar Retur 3.A.Hál.rvt

Copyright © (KRark) „Hönnun“ skrátt af áskriftri la skrángun - Fjölritun er hald sárlágu samþykki