

Mhl. 03


Mhl. 04

Mhl. 05

Samþykkt þann

04. MAÍ 2022



Byggingarfulltrúi og Hagkerfi
Sigrún Þýrnadóttir

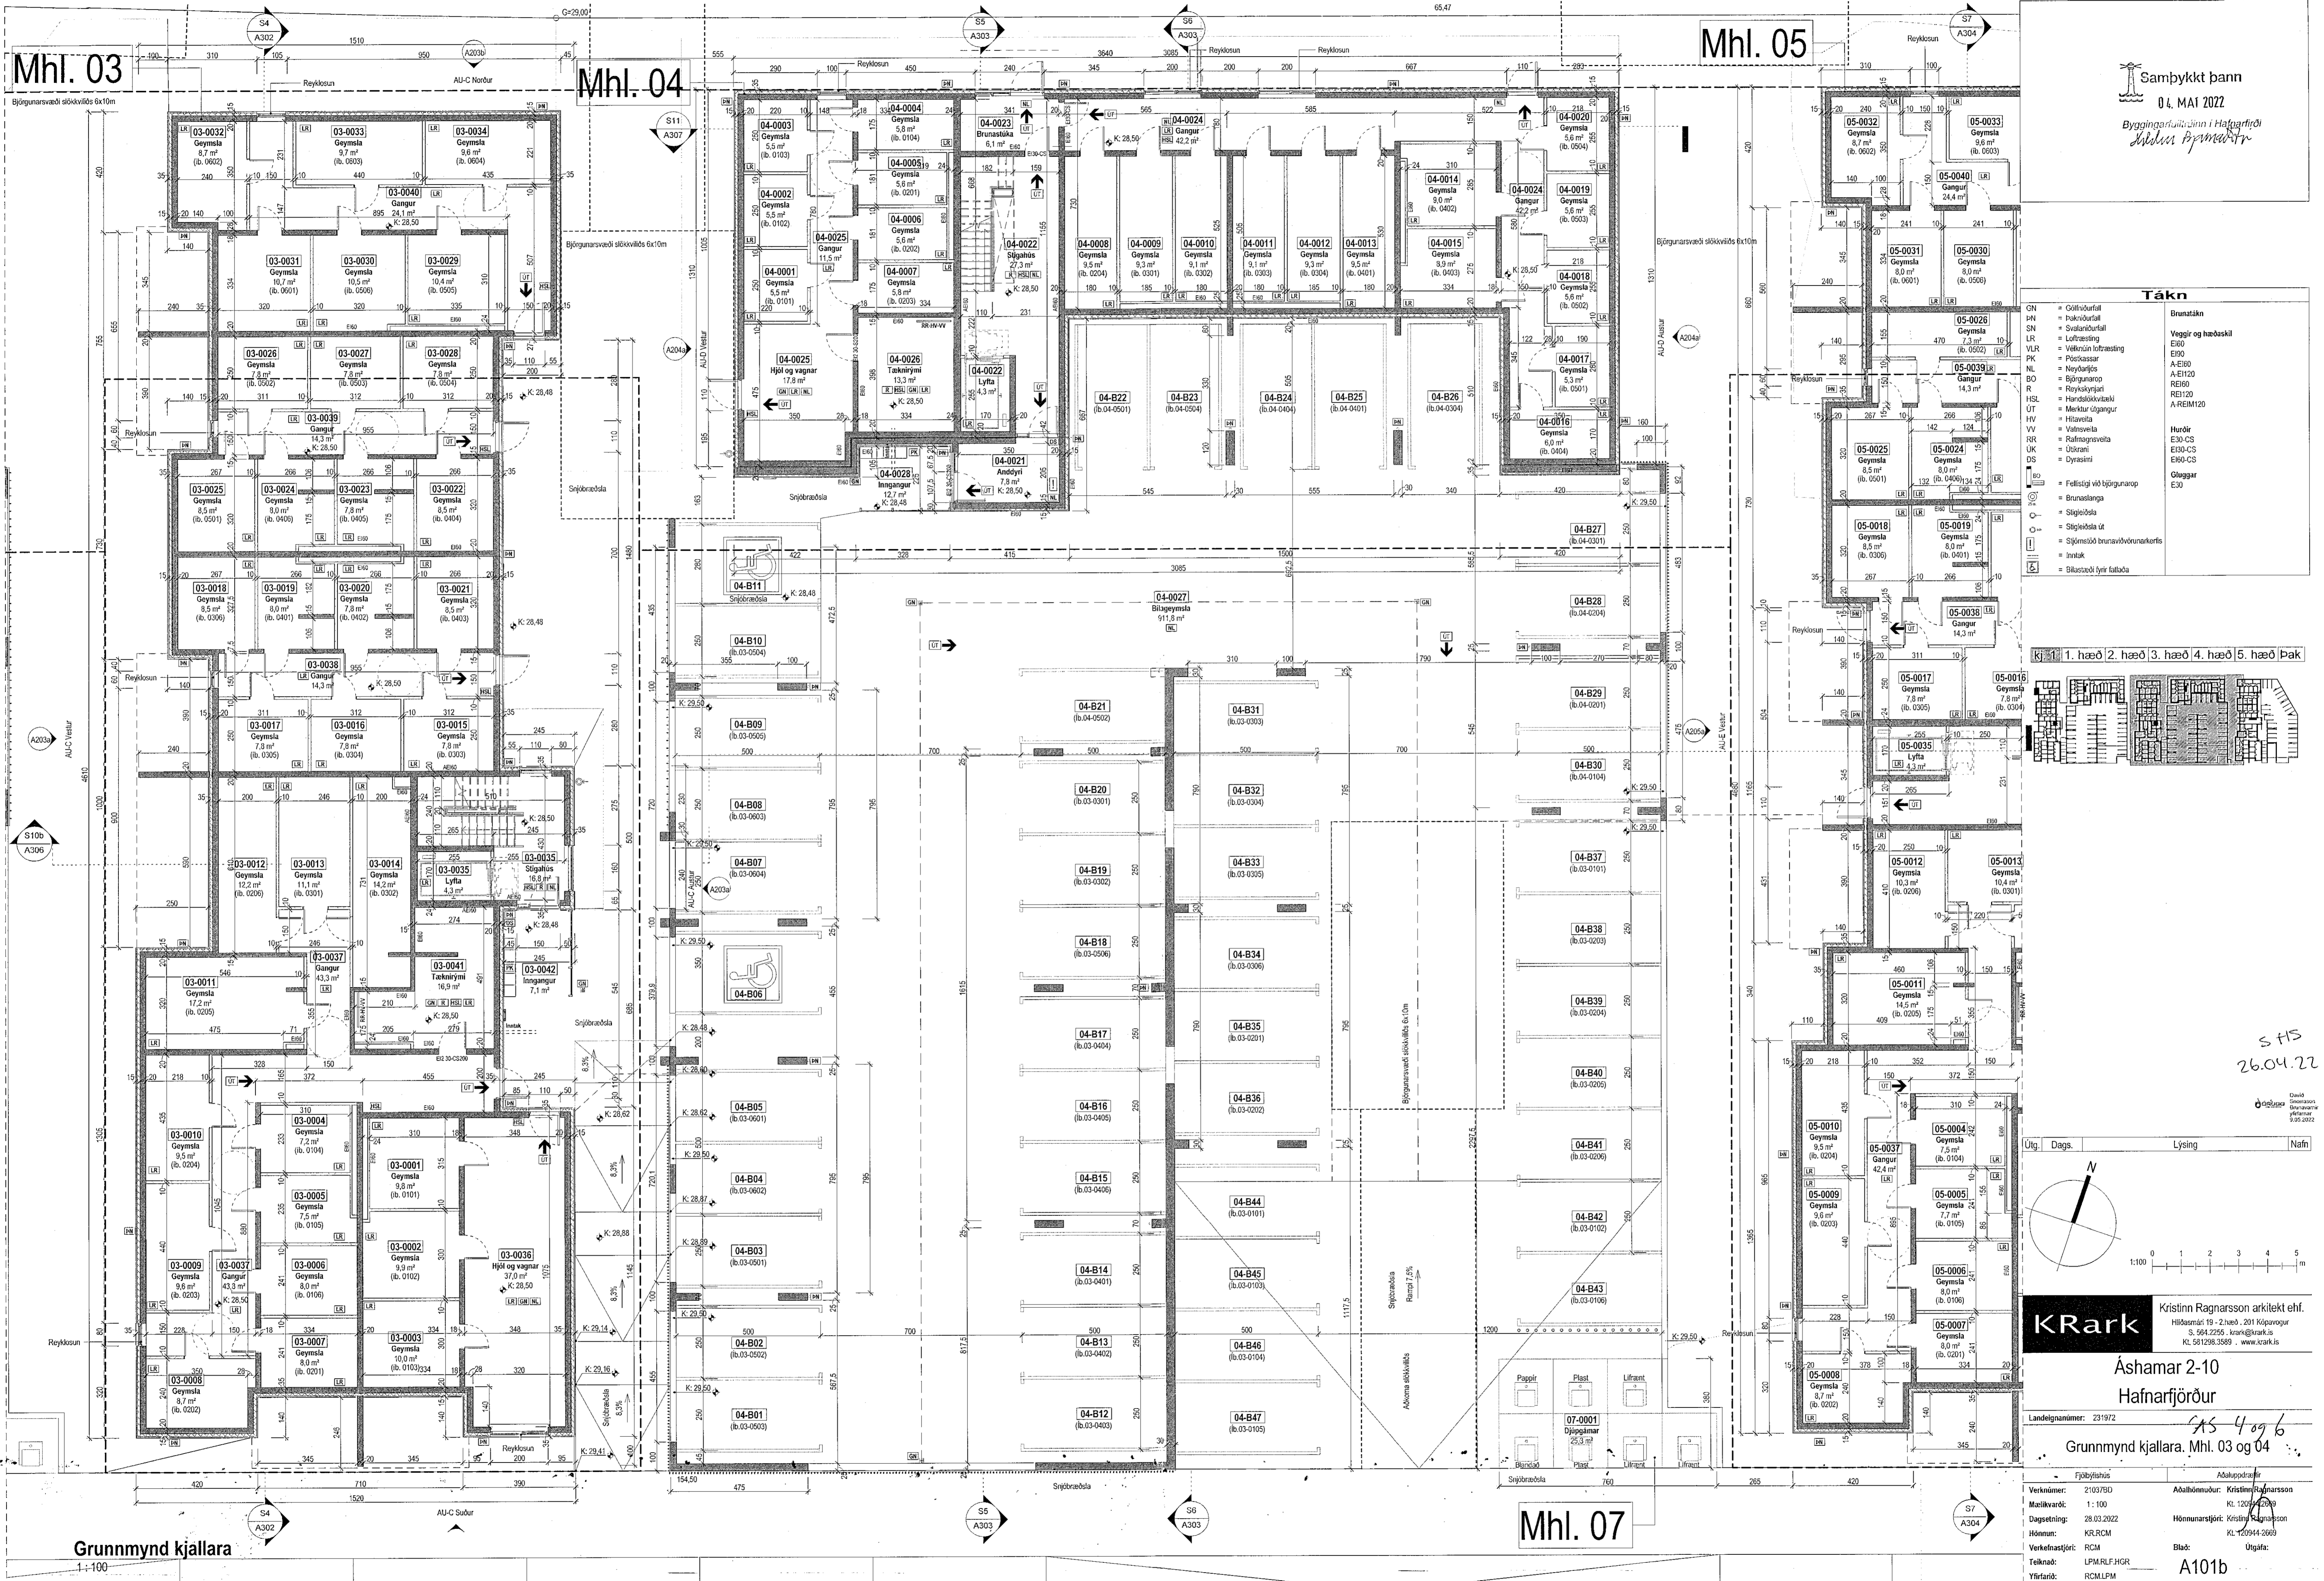

Tákn

GN	= Gólfvurfall	Brunatákn	
PN	= Pakkvúrfall	E60	Veggir og hæðeski
SN	= Svartkvúrfall	E90	
LR	= Loftlæsing	A/E60	
VLR	= Vélvörn loftlæsing	A/E120	
PK	= Póstkassar	RE160	
NL	= Neyðarþétt	RE120	
BO	= Björgunarpopp	RE120	
R	= Reykiskýrtur	A/RBM120	
HSL	= Hándúskabúki		
ÚT	= Mæstur útgangur		
HT	= Hítavala		
VV	= Völsveila		
RR	= Rálfagsveila		
UK	= Útkrani		
OS	= Öryrnir		
Ø	= Felliðligi við björgunarpopp		
Ø	= Brunadanga		
Ø	= Slógiðsta		
Ø	= Slógiðsta út		
Ø	= Slógiðsta brunavörðunarkerfis		
Ø	= Þrösk		
Ø	= Bláttákið fyrir fullbúa		

Kjallara 1. hæð 2. hæð 3. hæð 4. hæð 5. hæð Þak

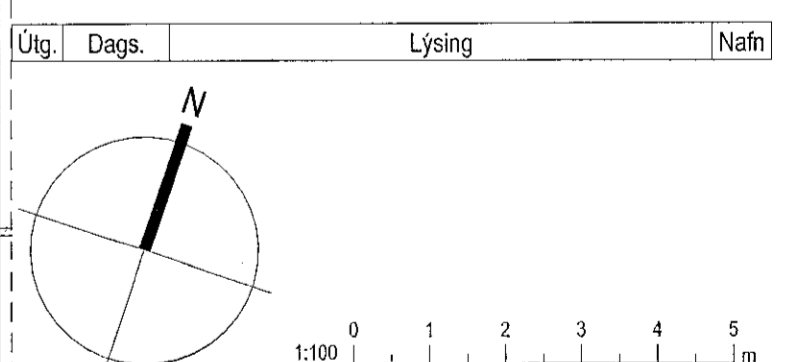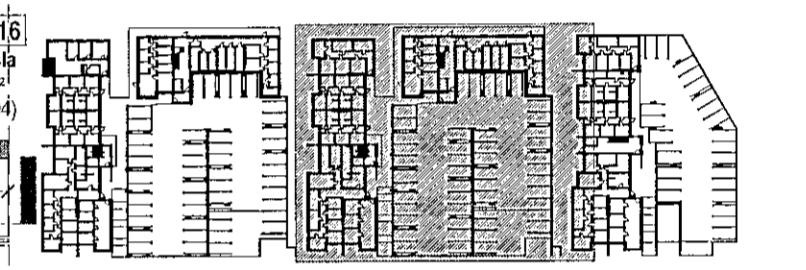

KRark Kristinn Ragnarsson arkitekt ehf.
Hlíðarmári 19-22 hæð, 201 Kópavogur
S. 564.2255, krark@krark.is
Kl. 581298.3889 - www.krark.is

Áshamar 2-10
Hafnarfjörður

Landsheildnúmer: 231972
Grunnmynd kjallara, Mhl. 03 og 04

Fjölbýlishús	Adaluppdráttir
Verknúmer: 2103/BD	Aðalhönnuður: Kristinn Ragnarsson
Mælikvarði: 1:100	Kl. 1203/2022
Dagsetning: 28.03.2022	Hönnunarsjafi: Kristinn Ragnarsson
Hönnun: KR/RCM	Kl. 120444.2689
Verkefnastjafi: RCM	Bláð: Utgáfa:
Tekniátt: LPM/RLF/HGR	
Virfilar: RCM/LPM	A101b