


Mhl. 03

Mhl. 04

Mhl. 05

Sampykkt bann  
04. MAI 2022  
Byggingarlausnir í ríkjagæðri  
Sölva Þryggvottr

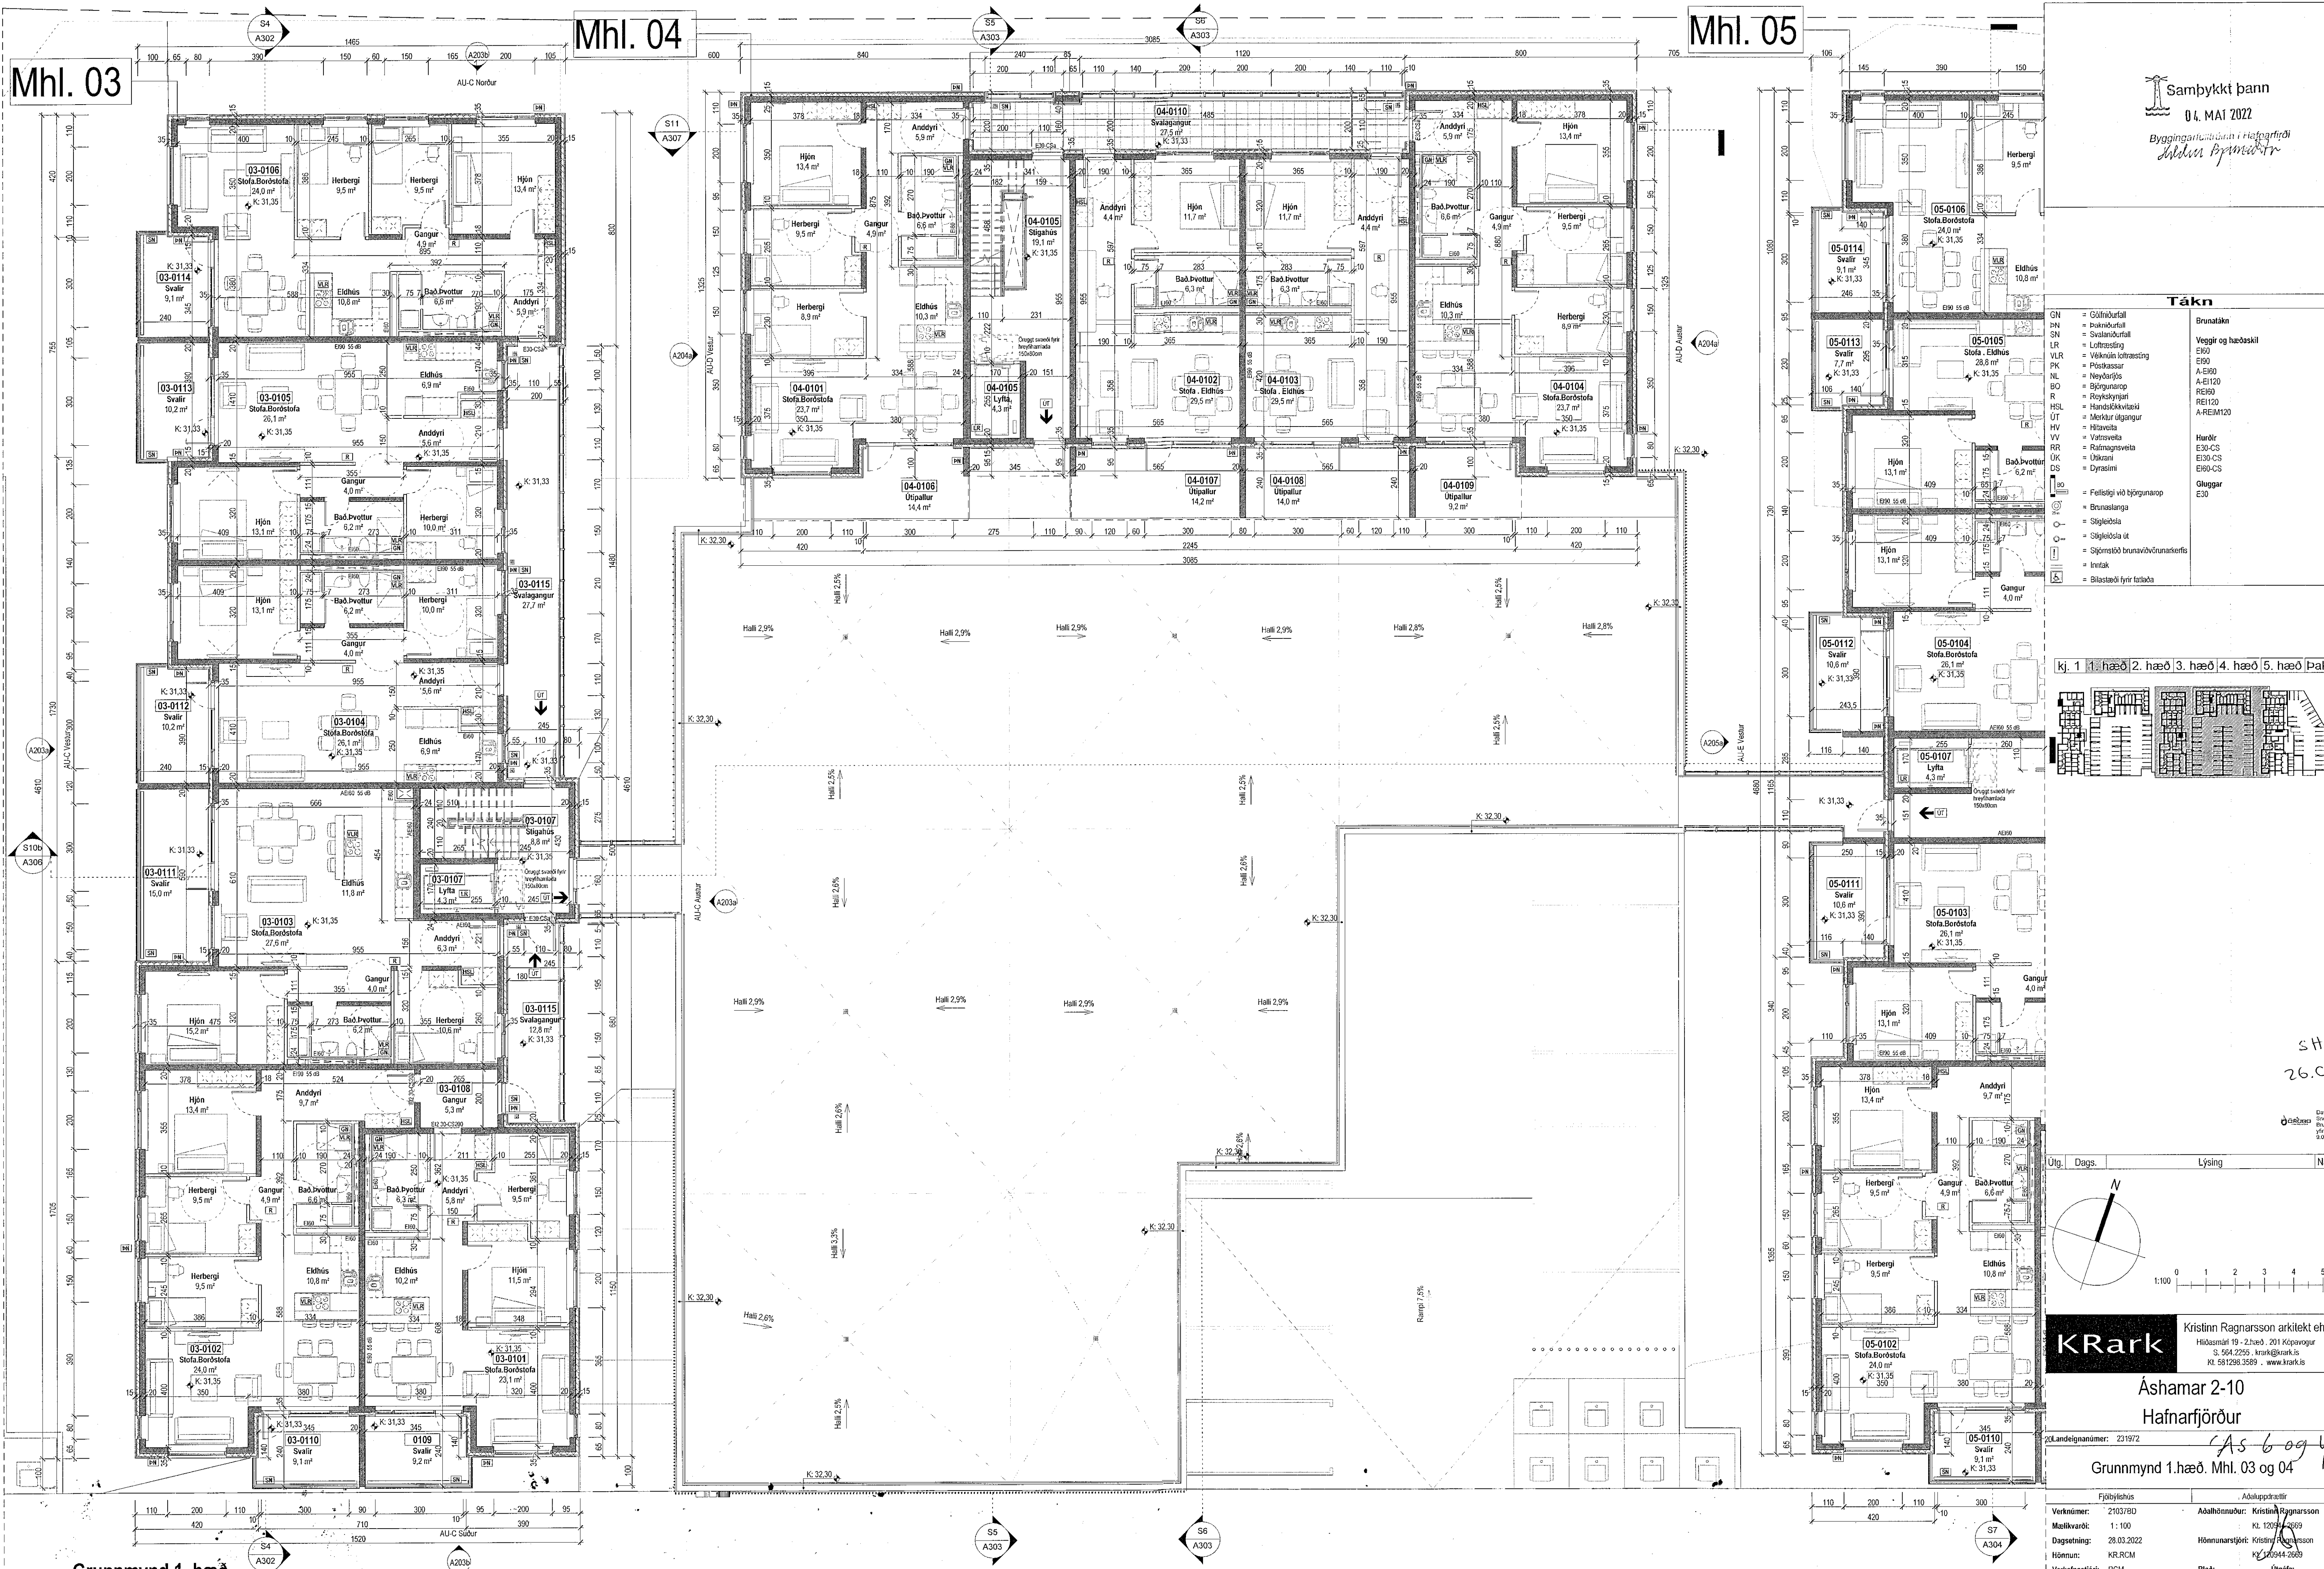

Tákn

- GN = Gólfurfall
- BN = Þakurufall
- SN = Svafurufall
- LR = Loftþrosing
- VR = Væðingis loftþrosing
- PK = Þöskassur
- NL = Neyðargangur
- BO = Þryggingargangur
- RE = Reykisgangur
- HT = Hæðisgangur
- UV = Vatnsvella
- RR = Rafmagnsvella
- OK = Öskunni
- DS = Dyrslími


Brunatákn

- Veggir og hæðskil
- EK0
- E90
- A-E90
- A-EI20
- REI20
- A-REIM20

Húrlínur


- E30-CS
- E100-CS
- E160-CS
- Elloggar
- E30

kj. 1. hæð 2. hæð 3. hæð 4. hæð 5. hæð Þak

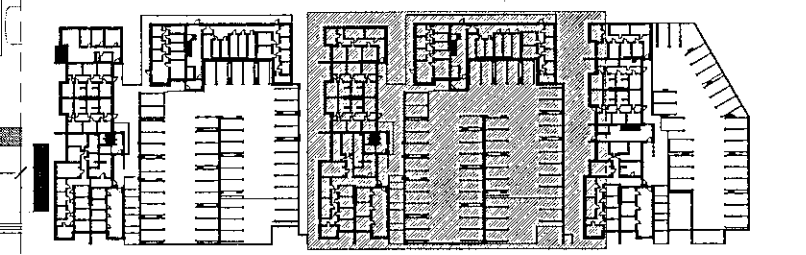

SHS  
26.04.22

Útg. Dags. Lýsing Nafn

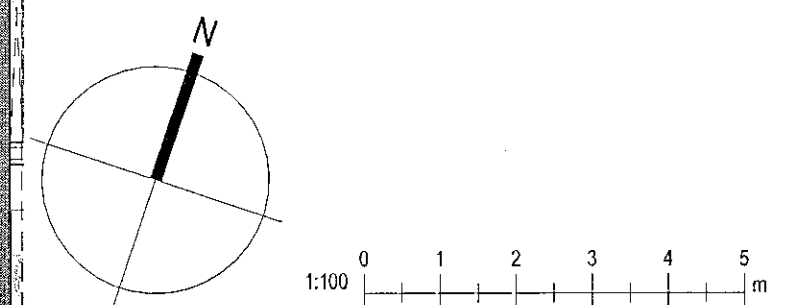

**KRark** Kristinn Ragnarsson arkitekt ehf.  
Hlíðsmári 19 - 2. hæð, 201 Kópavogur  
Sí: 594 2255 kran@krark.is  
Kl: 591 298 3589 - www.krark.is

Áshamar 2-10  
Hafnarfjörður  
Landsheildnúmer: Z31972  
Grunnmynd 1. hæð, Mhl. 03 og 04

Fjölbýlislausn	Aðaluppdráttir
Verknumér: 2103/BD	Aðalhöfundur: Kristinn Ragnarsson
Málkvarði: 1:100	Kl: 1209/2699
Dagsetning: 28.03.2022	Höfundarstjórn: Kristinn Ragnarsson
Höfundur: KR.RCM	Kl: 1209/2699
Verkefisstjórn: RCM	Blá: Útgáfa:
Teknað: LPM,RLF,JKR	A102b
Yfirlit: RCM,LPM	

Skv: 5.6.22 11.03.22  
Pnr: 28.03.2022