



Tákn

| | | |
|-----|----------------------------------|-------------------|
| GN | = Gæðibúrfall | Brúnetákn |
| BN | = Brúnetákn | Veggir og hæðskil |
| SN | = Svavilbúrfall | E80 |
| LR | = Loftfæsting | E90 |
| HLR | = Hæðisín loftfæsting | A-E80 |
| PK | = Postkassar | A-E120 |
| NL | = Neyðarfjós | REI60 |
| BO | = Björgunarpopp | REI120 |
| R | = Reykskýrtelj | A-REI120 |
| HSL | = Handtöskublaði | Hurðir |
| ÚT | = Merktur útgangur | E30-CS |
| HV | = Hitavegla | E30-CS |
| VV | = Vátavegla | E30-CS |
| RR | = Rafmagnavegla | E30-CS |
| UK | = Útkranir | E30-CS |
| DS | = Dyrarími | E30-CS |
| bo | = Fellestigi við björgunarpopp | Gluggar |
| br | = Brúnetákn | E30 |
| st | = Stigleiðsla | |
| st | = Stigleiðsla út | |
| st | = Stigleiðsla inn | |
| st | = Stigleiðsla brunavörnunarhorft | |
| st | = Inntak | |
| st | = Blástæði fyrir fatlaða | |

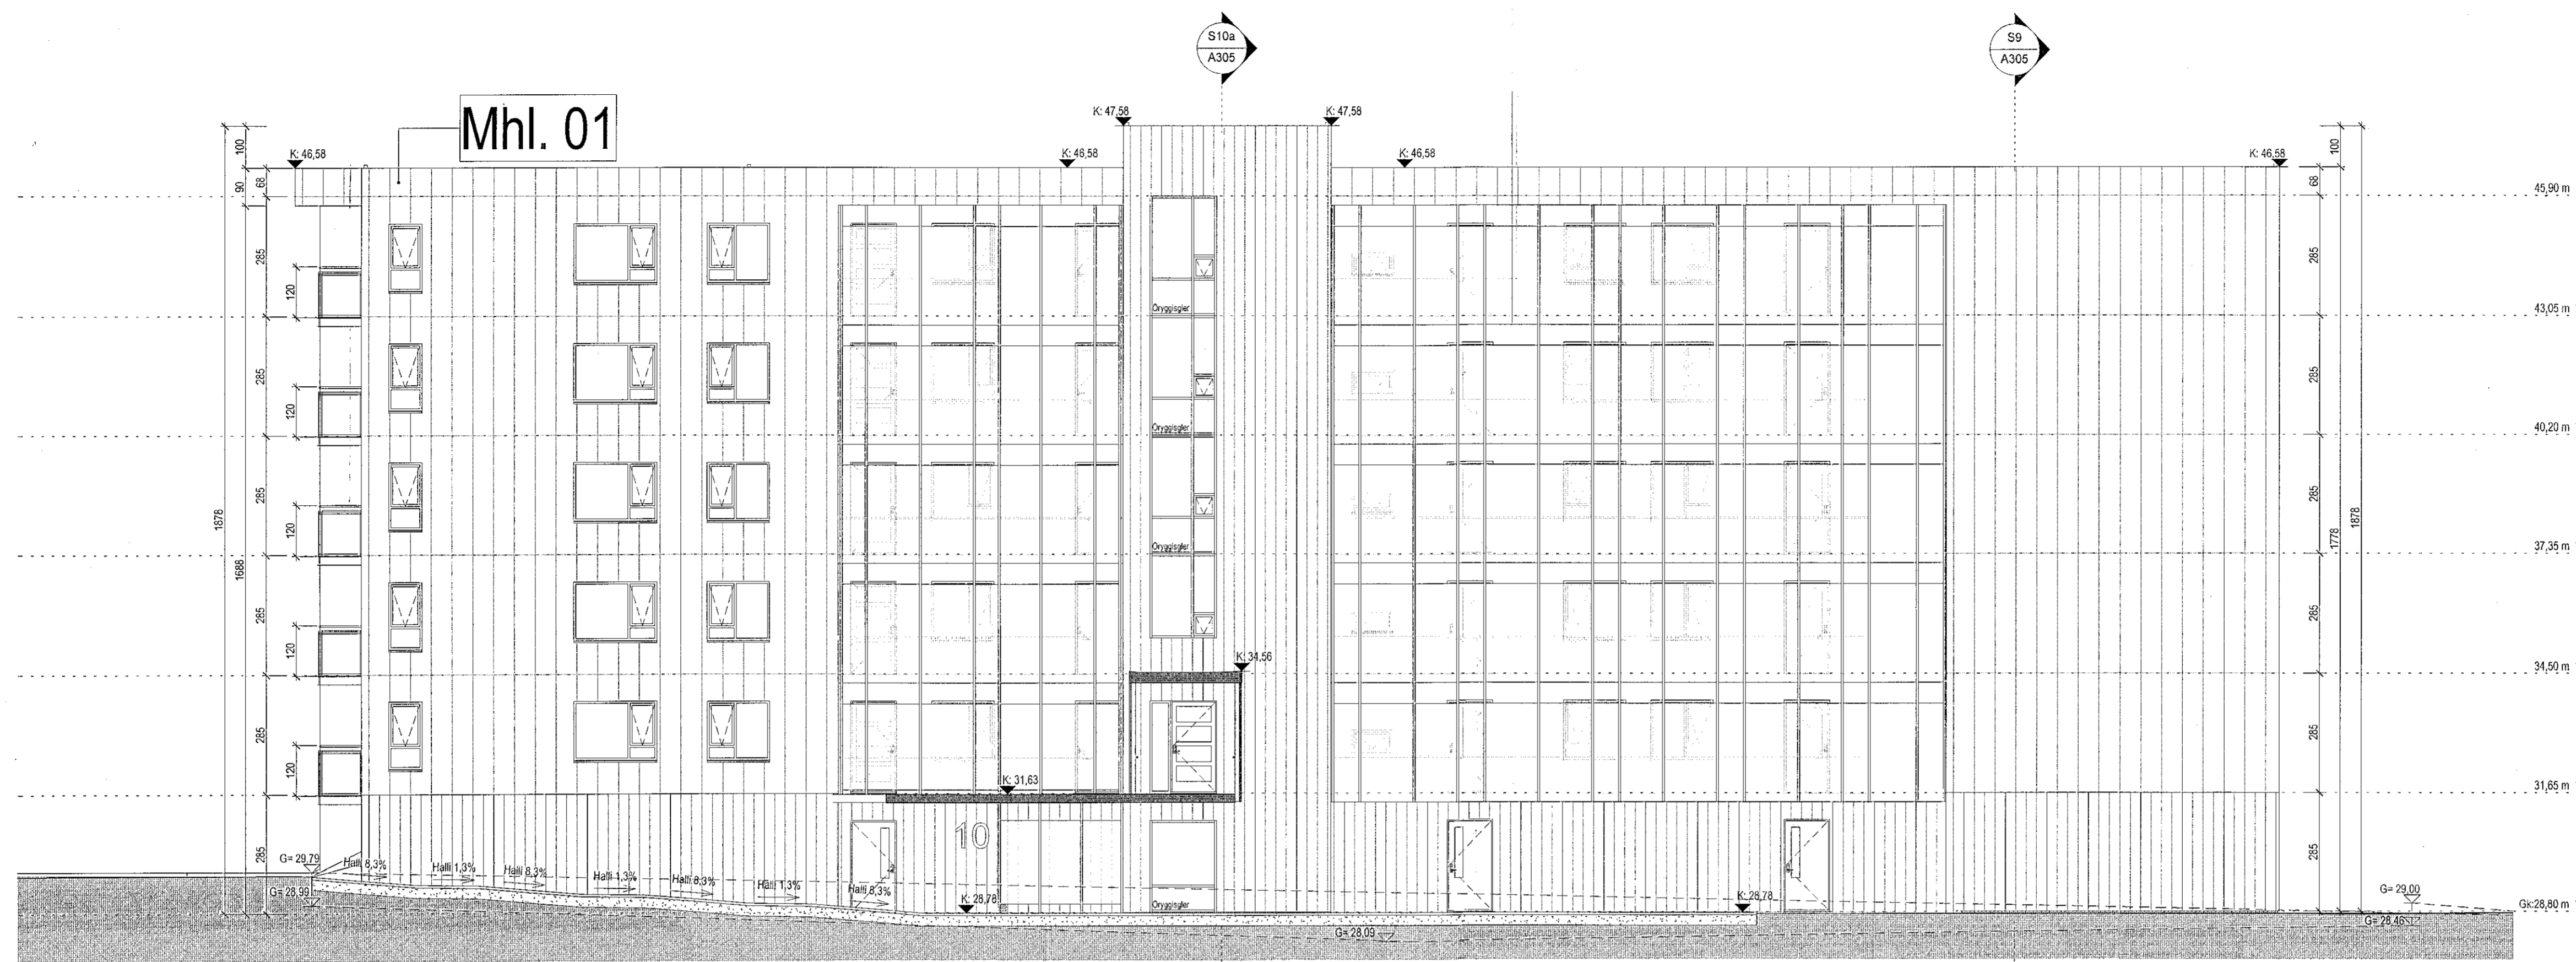

Austur útlit
1:100

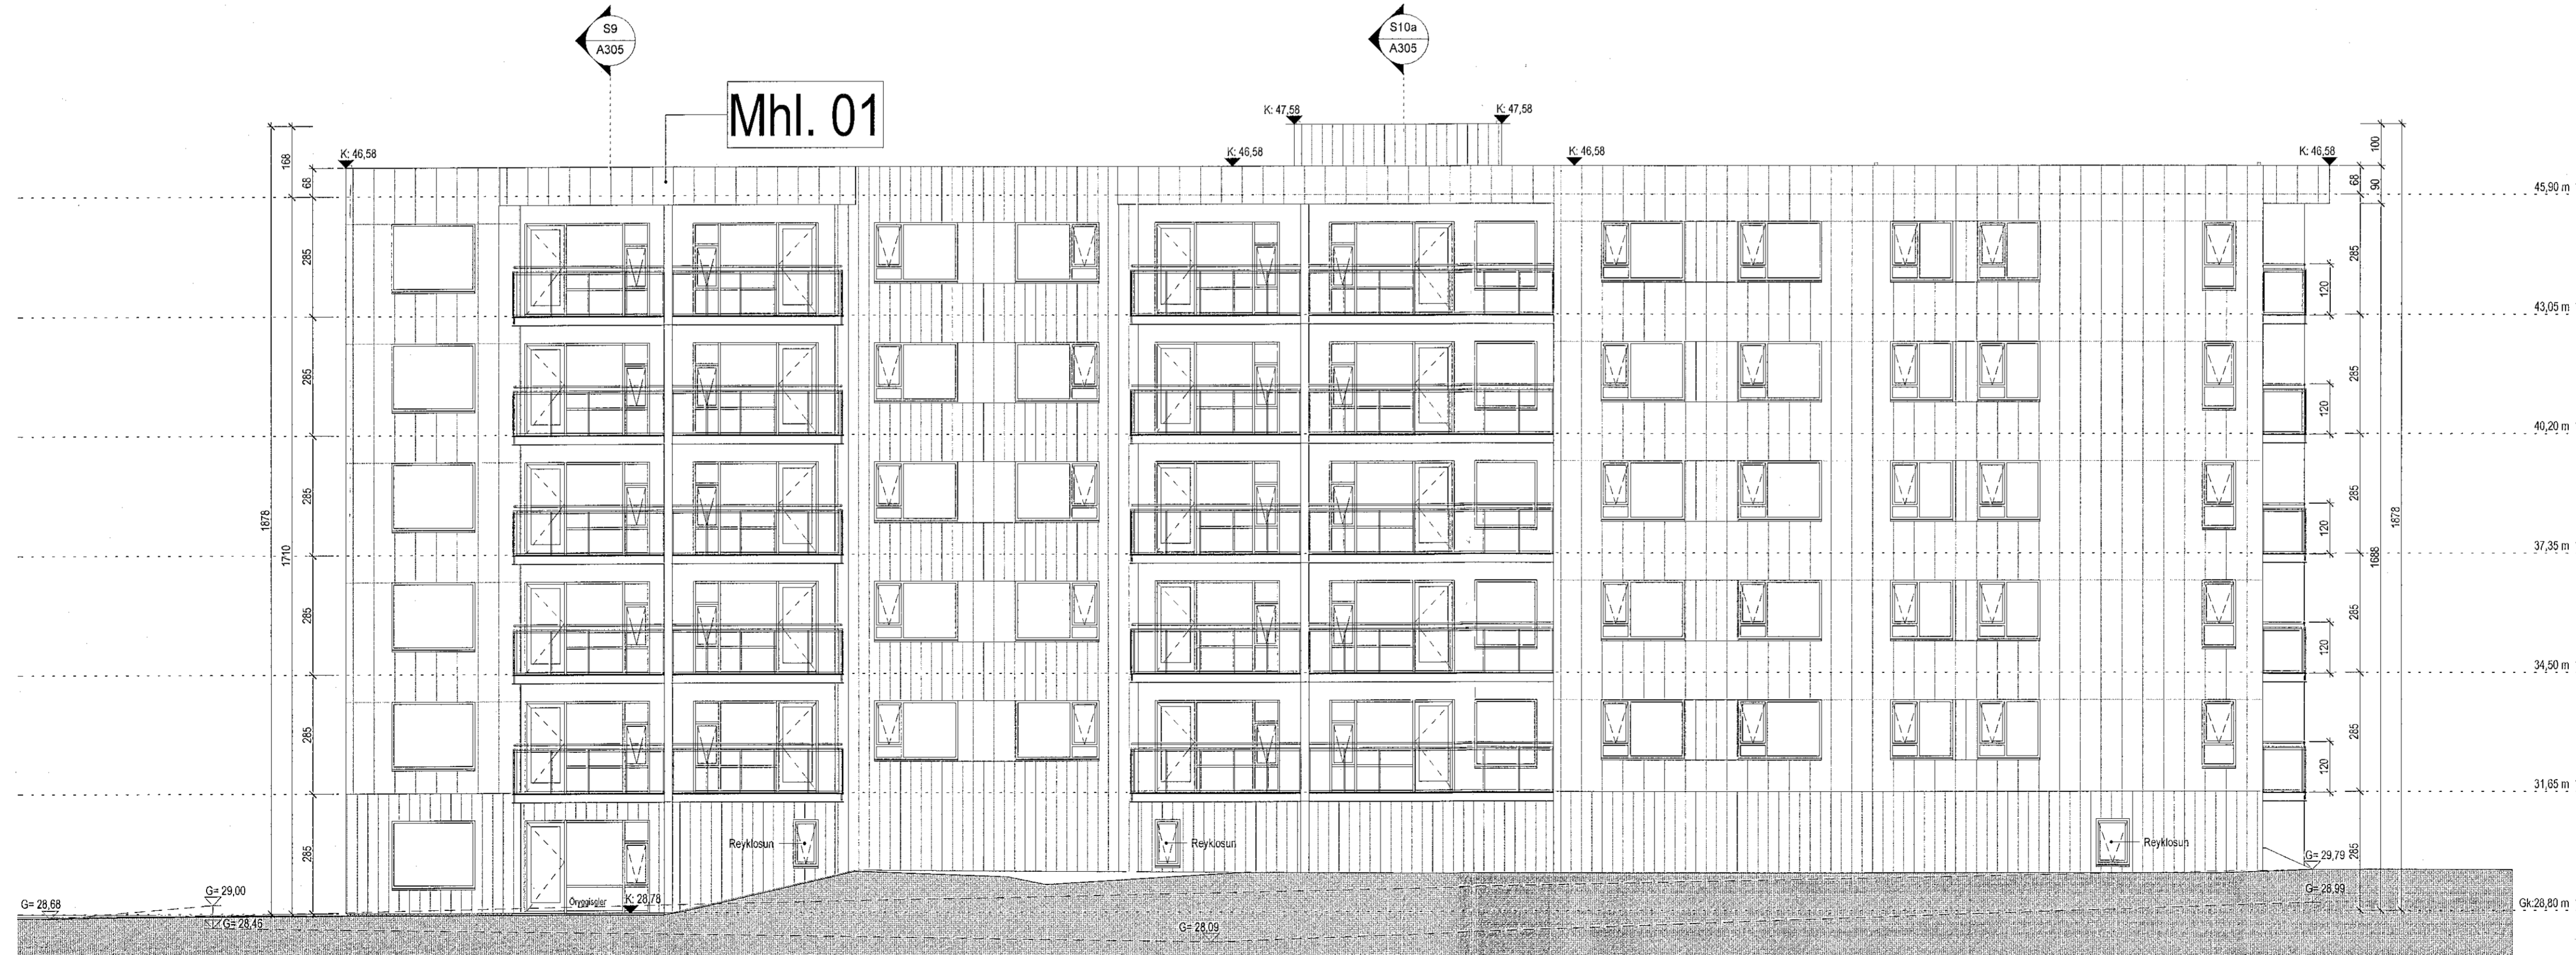


Vestur útlit
1:100

SHS
26.04.22

David
Björnsson
Byggingar
16.08.2022

| Útg. | Dags. | Lýsing | Nafn |
|------|-------|--------|------|
| | | | |

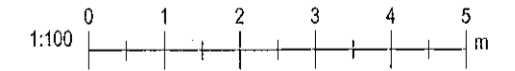

KRark Kristinn Ragnarsson arkitekt ehf.
Hilðsmári 19 - 2.hæð, 201 Kópavogur
S. 564.2255, krark@krark.is
Kt. 591298.3569 - www.krark.is

Áshamar 2-10
Hafnarfjörður
Landeignarnúmer: 231572
Austur og vestur útlit, Mhl. 01

| Fjölhyliðs | Aðalhyliðs |
|------------------------|------------------------------------|
| Verknúmer: 21037BD | Aðalhönnuður: Kristinn Ragnarsson |
| Mælikvarði: 1:100 | Kl. 12.04.2022 |
| Dagsetning: 28.03.2022 | Hönnunartíðni: Kristinn Ragnarsson |
| Hönnun: KR.RCM | Kl. 09.04.2022 |
| Verkefnastjórn: RCM | Blá: Útgáfa |
| Teiknaði: LPM.LRF.HGR | A201a |
| Yfirfarði: RCM.LPM | |