


Tákn


GN	= Gólfurfall	Brúttákn
SN	= Svalanúrfall	VR
LR	= Loftþræsting	VR
VLR	= Væðunin loftþræsting	VR
PK	= Postassar	VR
NL	= Neyðarás	VR
BD	= Býggunarop	VR
R	= Reykiskýrtil	VR
HSL	= Hæðisvæðing	VR
UT	= Markur úlgangur	VR
HV	= Hitaveita	VR
VV	= Vatnaveita	VR
RR	= Rafmagnaveita	VR
UK	= Útsvar	VR
DS	= Dyrasími	VR
VR	= Feitligi við býggunarop	VR
VR	= Brúnsanga	VR
VR	= Stigleiðsla	VR
VR	= Stigleiðsla út	VR
VR	= Stigstæði brúna/vöðrunarkerfis	VR
VR	= Inntak	VR
VR	= Bláttæði fyrir farlaða	VR

Snið 3
1:100

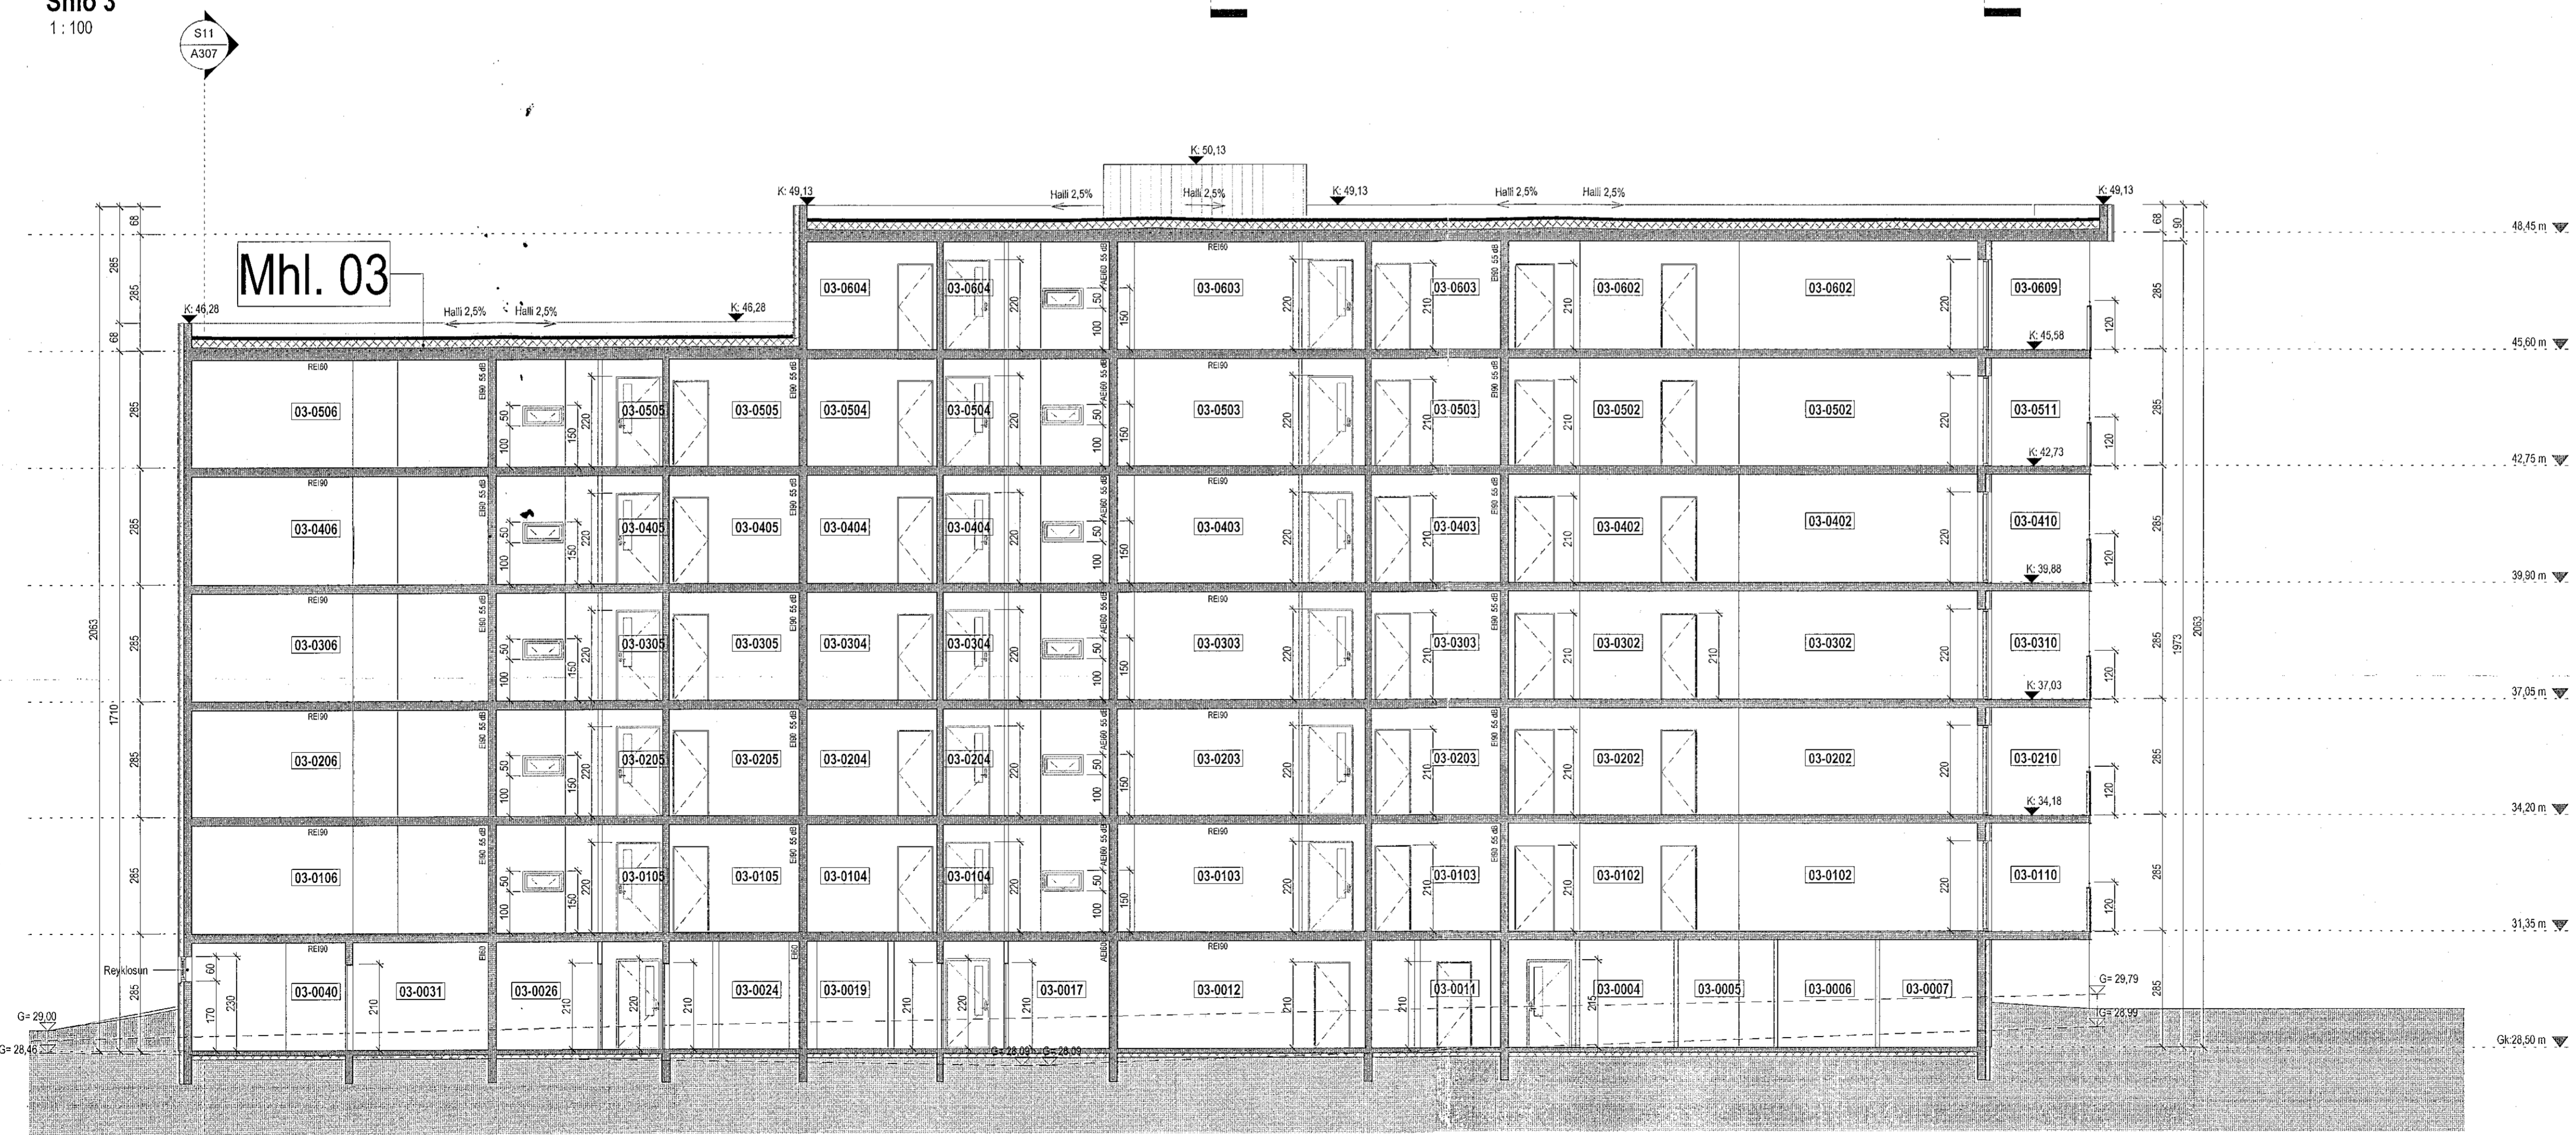

Snið 4
1:100

Útg.	Dags.	Lýsing	Nafn
------	-------	--------	------

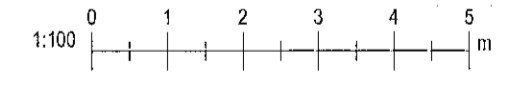

KRark Kristinn Ragnarsson arkitekt ehf.
Hilðsmári 19 - 2 hæð, 201 Kópavogur
Sí. 594 2255 kran@kran.is
Kt. 5812993659 - www.kran.is

Áshamar 2-10
Hafnarfjörður

Landhegningarnúmer: 213172

Snið 3 og 4. Mhl. 02 og 03

Fylgihöfuð	Alþingisráðgjafi
Verkið: 21037BD	Alþingisráðgjafi: Kristinn Ragnarsson
Mælikvarði: 1:100	Höfundur: Kristinn Ragnarsson
Dagsetning: 28.03.2022	Hönnunartíðni: Kristinn Ragnarsson
Hönnun: KR/RCM	Blá: 12094-2669
Verkefnaheiti: RCM	Útgáfa:
Teiknað: LPM,RLF,HGR	A302
Yfirlit: RCM,LPM	