

Lýsing:

Lóðalýsing:
 Lóð Ashamar 12-26, Hafnarfjörður
 Landeignarnúmer: L231970
 Heimilisfang Ashamar 12-26
 Flatarmál lóðar: 10.097,6 m²

Afangi 1/3, hluti bílajakjallara ásamt mhl. 01 og 02 tilheyra umsókninni

Húsalýsing:

Ashamar 12-18 samanstendur af tveimur fjöleignahúsum með samtals 70 íbúðum ásamt samtengdum bílajakjallara neðanjarðar. Ein innkeyrsla er að bílajakjallara. Byggingarnar skiptast í matshluta 01 og 02 ásamt bílageymslu í matshluta 07.

Húsin eru fimm hæðir ofanjarðar, með samtals 35 íbúðum í hvoru húsi og tveimur stigahúsum í hvoru húsi.

Í húsi nr. 12-14 (mhl. 01) eru 6 íbúðir á 1.hæð, 8 íbúðir á hæð fyrir 2-4 hæð og 5 íbúðir á 5.hæð.

Í húsi nr. 16-18 (mhl. 02) eru 6 íbúðir á 1.hæð, 8 íbúðir á hæð fyrir 2-4 hæð og 5 íbúðir á 5.hæð.

Aðalinngangar eru sunnanmegin hússins. Öll hönnun á aðkomu á jarðhæð og í bílajakjallara miðast við þarfir hreyfihamlaðra um aðgengi.

Í bílajakjallara (mhl. 07) eru 103 bílastæði í áfanga 1 og 52 stæði í áfanga 3, ásamt hjóla- og vagnageymslum, tækni-, inntaks- og sprinklerrymi. Geymslur fyrir allar íbúðir eru í kjallara undir hverjum matshluta fyrir sig. Bílastæðin verða merkt íbúðum. Kvöð verður á bílastæðum fyrir hreyfihamlaða í eignaskiptasamningi þess efnis að flytji hreyfihamlaður einstaklingur í húsið verði sú krafa gerð að skipt verður um notkun á stæði, ekki eign. Möguleiki á rafhleðslustöð fyrir bíla við hvert bílastæði

Aðgengi og algild hönnun:

Byggingarnar eru hannaðar á grundvelli algildrar hönnunar. Allar íbúðirnar eru hannaðar með þarfir hjólastólanotenda í huga.

Til að allar íbúðir henti hjólastólanotendum að fullu er möguleiki á að gera minni háttar breytingar, sem felast í að snúa baðherbergishurðum út, setja sturtuhengi í stað glerskermunar, skipta út innréttingu fyrir vegghengdan vask og færa til rúm innan herbergja. Allar innréttingar á baðherbergjum eru vegghengdar og eru með frihæð frá gólfi sem samsvarar að minnsta kosti almennti sökkulhæð innréttinga.

Mögulegt er að setja upp sjálfvirkar hurðarpumpur á íbúðarhurð ásamt hurð frá brunastúku fram í stigahús frá viðkomandi íbúð ef hreyfihamlaður aðili flytur í húsið. Á öllum íbúðum 2.-5. hæðar eru svalir þar sem bíða má björgunar. Á öllum hæðum eru skilgreind örugg svæði á stigapöllum.

FRH. lýsingar á næstu síðu (1.00-02)

Stærðir

Heildarstærðir MHL.01 (brúttó)	Flatarmál (m ²)	Rúmmál (m ³)
Botnplata	-	114,8
Kjallari 00	471,4	1.417,3
1.hæð	542,2	1.576,4
2.hæð	542,2	1.607,2
3.hæð	542,2	1.607,2
4.hæð	542,2	1.737,0
5.hæð	464,5	1.632,1
Samtals:	3.137,7	9.691,9

Heildarstærðir MHL.02 (brúttó)

Botnplata	-	114,8
Kjallari 00	471,4	1.417,3
1.hæð	542,2	1.576,4
2.hæð	542,2	1.607,2
3.hæð	542,2	1.607,2
4.hæð	542,2	1.737,0
5.hæð	464,5	1.632,1
Samtals:	3.137,7	9.691,9

Heildarstærðir MHL.07 (brúttó)-Bílajakjallari

Botnplata	-	566,7
Kjallari -01	2.833,4	7.933,5
Samtals:	2.833,4	8.500,2

Samtals stærðir á lóð: 9.108,8

Flatarmál lóðar: 10.097,6

Afangi 1
-mhl 01,02 og 07 9.108,8


Áætluð stærð áfanga 2 og 3
mhl 03-06 + viðbót við mhl.07 11.472,0

Nýtingarhlutfall: 2,04

Fjöldi bílastæða í bílajakjallara 1.áfanga:	103
Þar af f. hreyfihamlaða:	6
Fjöldi bílastæða í bílajakjallara 3.áfanga:	52
Þar af f. hreyfihamlaða:	2
Fjöldi bílastæða á lóð verða:	40
Þar af f. hreyfihamlaða:	4
Samtals	195

Afstöðumynd áfangi 1

mkv: 1 : 500

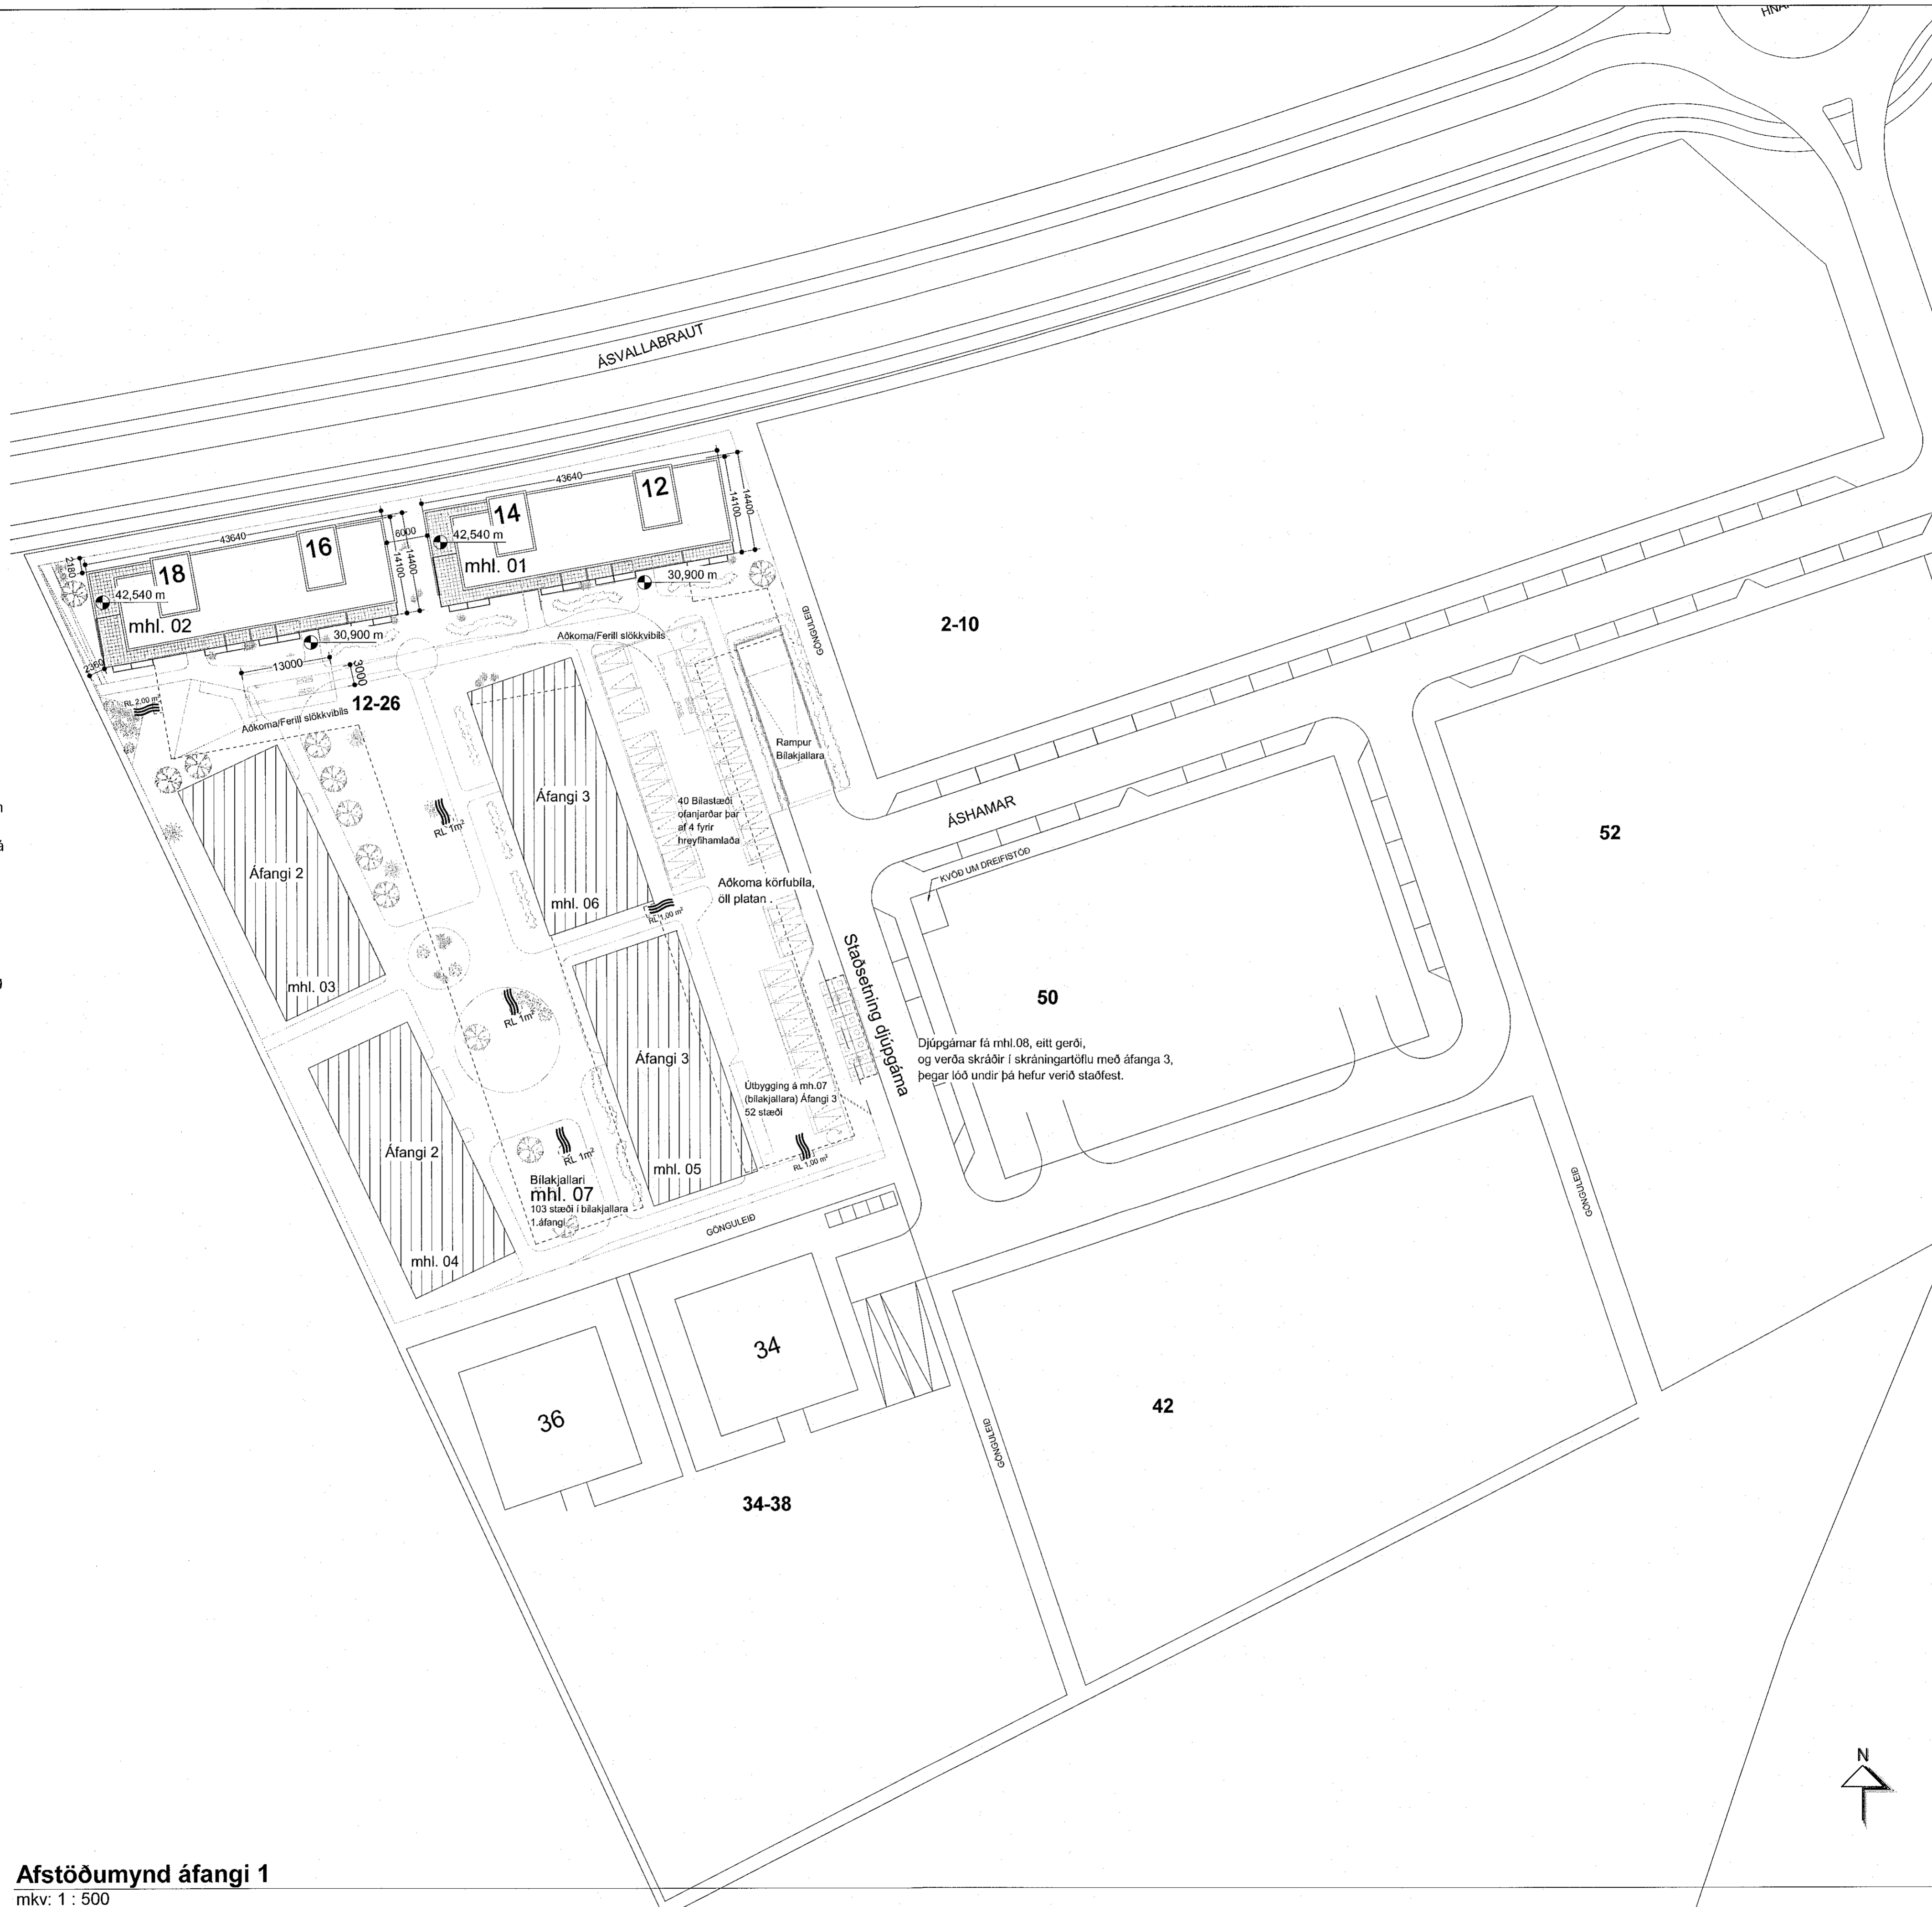


Samþykkt þann
 29. JÚNÍ 2022
 Byggingarfulltrúinn í Hafnarfirði
 Steinn Þorvaldur

SHS
 28. ok. 2022

Digitally signed by
 Steinn Þorvaldur
 DN: cn=Steinn Þorvaldur, o=Byggingarfulltrúinn í Hafnarfirði, email=steinn@byggingarfulltrunni.is, c=IS
 Reason: I am the author of the document
 Date: 2022.06.23 16:52

BREYTINGAR

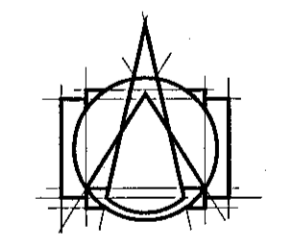

T.ark
 ARKITEKTAR
 HÁÚNI 2b - 105 REYKJAVÍK
 Sími: 540 5700
 tark@tark.is - www.tark.is

VERGJEFTI
Ashamar 12-26
 Fjölbýlishús
 Aðaluppdrættir

VERK
 Afstöðumynd - áfangi 1

MÁL:
 1 : 500 / A1
 HANNAÐ:
 AA
 YFIRFARIÐ:
 ISC
 VERKNUMER:
 FL. TEIKNINGANDVÆR
 GTG

DATE: 23.06.2022
 TEIKNAD:
 GE, SS

753-261 04 1.00-01

SAVA: Ashar Ásgeirsson, ÁSHAMAR SAMARK, KL 060161-5420

Öll rétt og áfrtt tekið, að hluta eða heila, er niðir samþykkt íbúnda, skv. ákveðnum höfundslögum.