

Heildarhönnun kjallara og bílakjallara er enn í vinnslu. Hluti bílakjallara ásamt mhl 01 og 02 tilheyrir umsókn Aðaluppdráttá, áfangi 1.

Þessi teikning er visir að því sem koma skal og eru áfangar 2-3 og byggingar sem tilheyrir þeim enn í vinnslu.

Innlögn á þessari teikningu með Aðaluppdráttum fyrir áfangi 1 er til að gera skýrari grein fyrir lokahönnun bílakjallara og kjallara húsa 12-26 ásamt því að gefa skýrari mynd af tengingum frá bílakjallara að geymslukjölurum allra húsa.

Hönnun og aðkoma að ramp er enn í vinnslu og verður skilað inn með 3.áfangi verkefnisins/viðauka við bílakjallara mhl.07.

Digitally signed by
Sóluur Þjornadóttir
DN: cn=Sóluur Þjornadóttir,
o=Byggingartullrúnn í Hafnarfirði,
ou=Byggingartullrúnn í Hafnarfirði,
c=IS
Reason: I am the author of this document.
Date: 2022.06.23 16:52

SJS
28.06.2022

BREYTINGAR




VERGJAFI
Áshamar 12-26
Fjölbýlishús
Aðaluppdrættir
VERK
Yfirlit kjallara Áshamar 12-26

MÁL: 1 : 200
MÁKNAÐ: 23.06.2022
TEIKNNAÐ: GE

YFIRFAUÐ: ISC
VERKINGMER: FL TEIKNINGANGMÆR 010

753-261 04 1.01-01
SAMP:

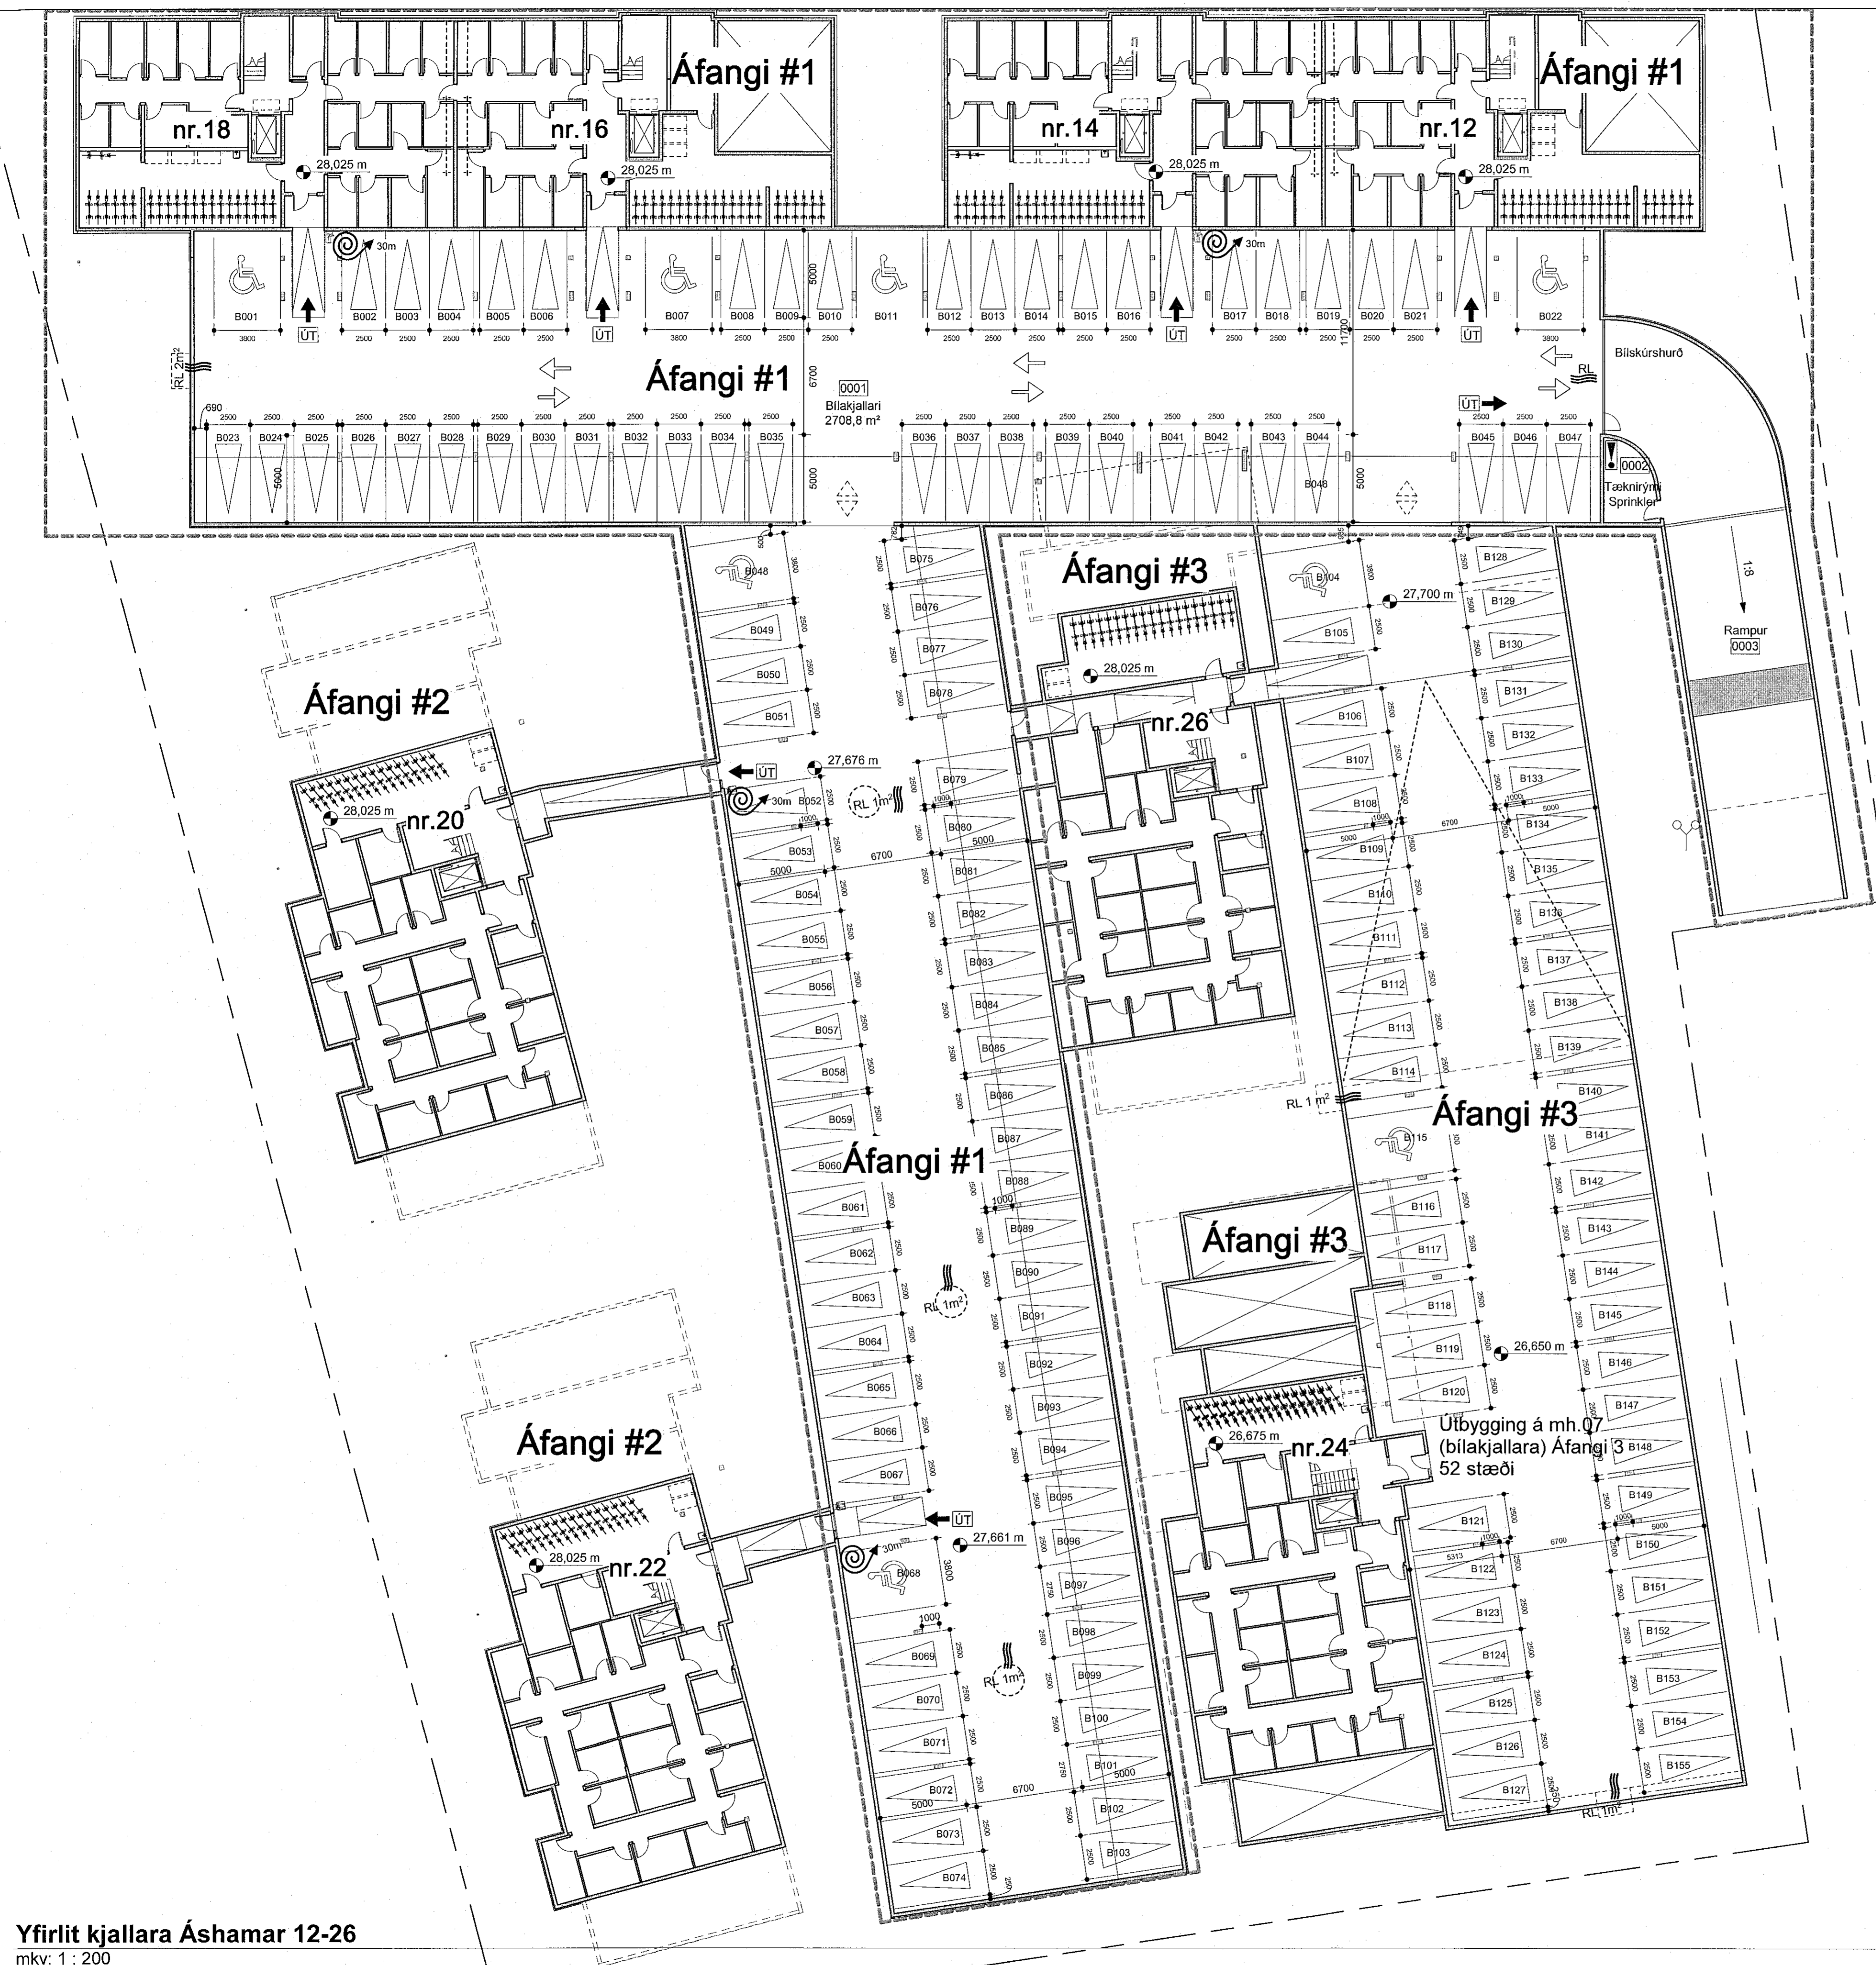

Yfirlit kjallara Áshamar 12-26
mkv: 1 : 200

Öll rétt og áfrtt teikninga, að hluta eða heild, er náð samþykkt höfundar, skv. ákvæðum höfundalaga.