


**0.Kjallari - Áshamar 16-18 - mhl. 02**  
mkv: 1 : 100

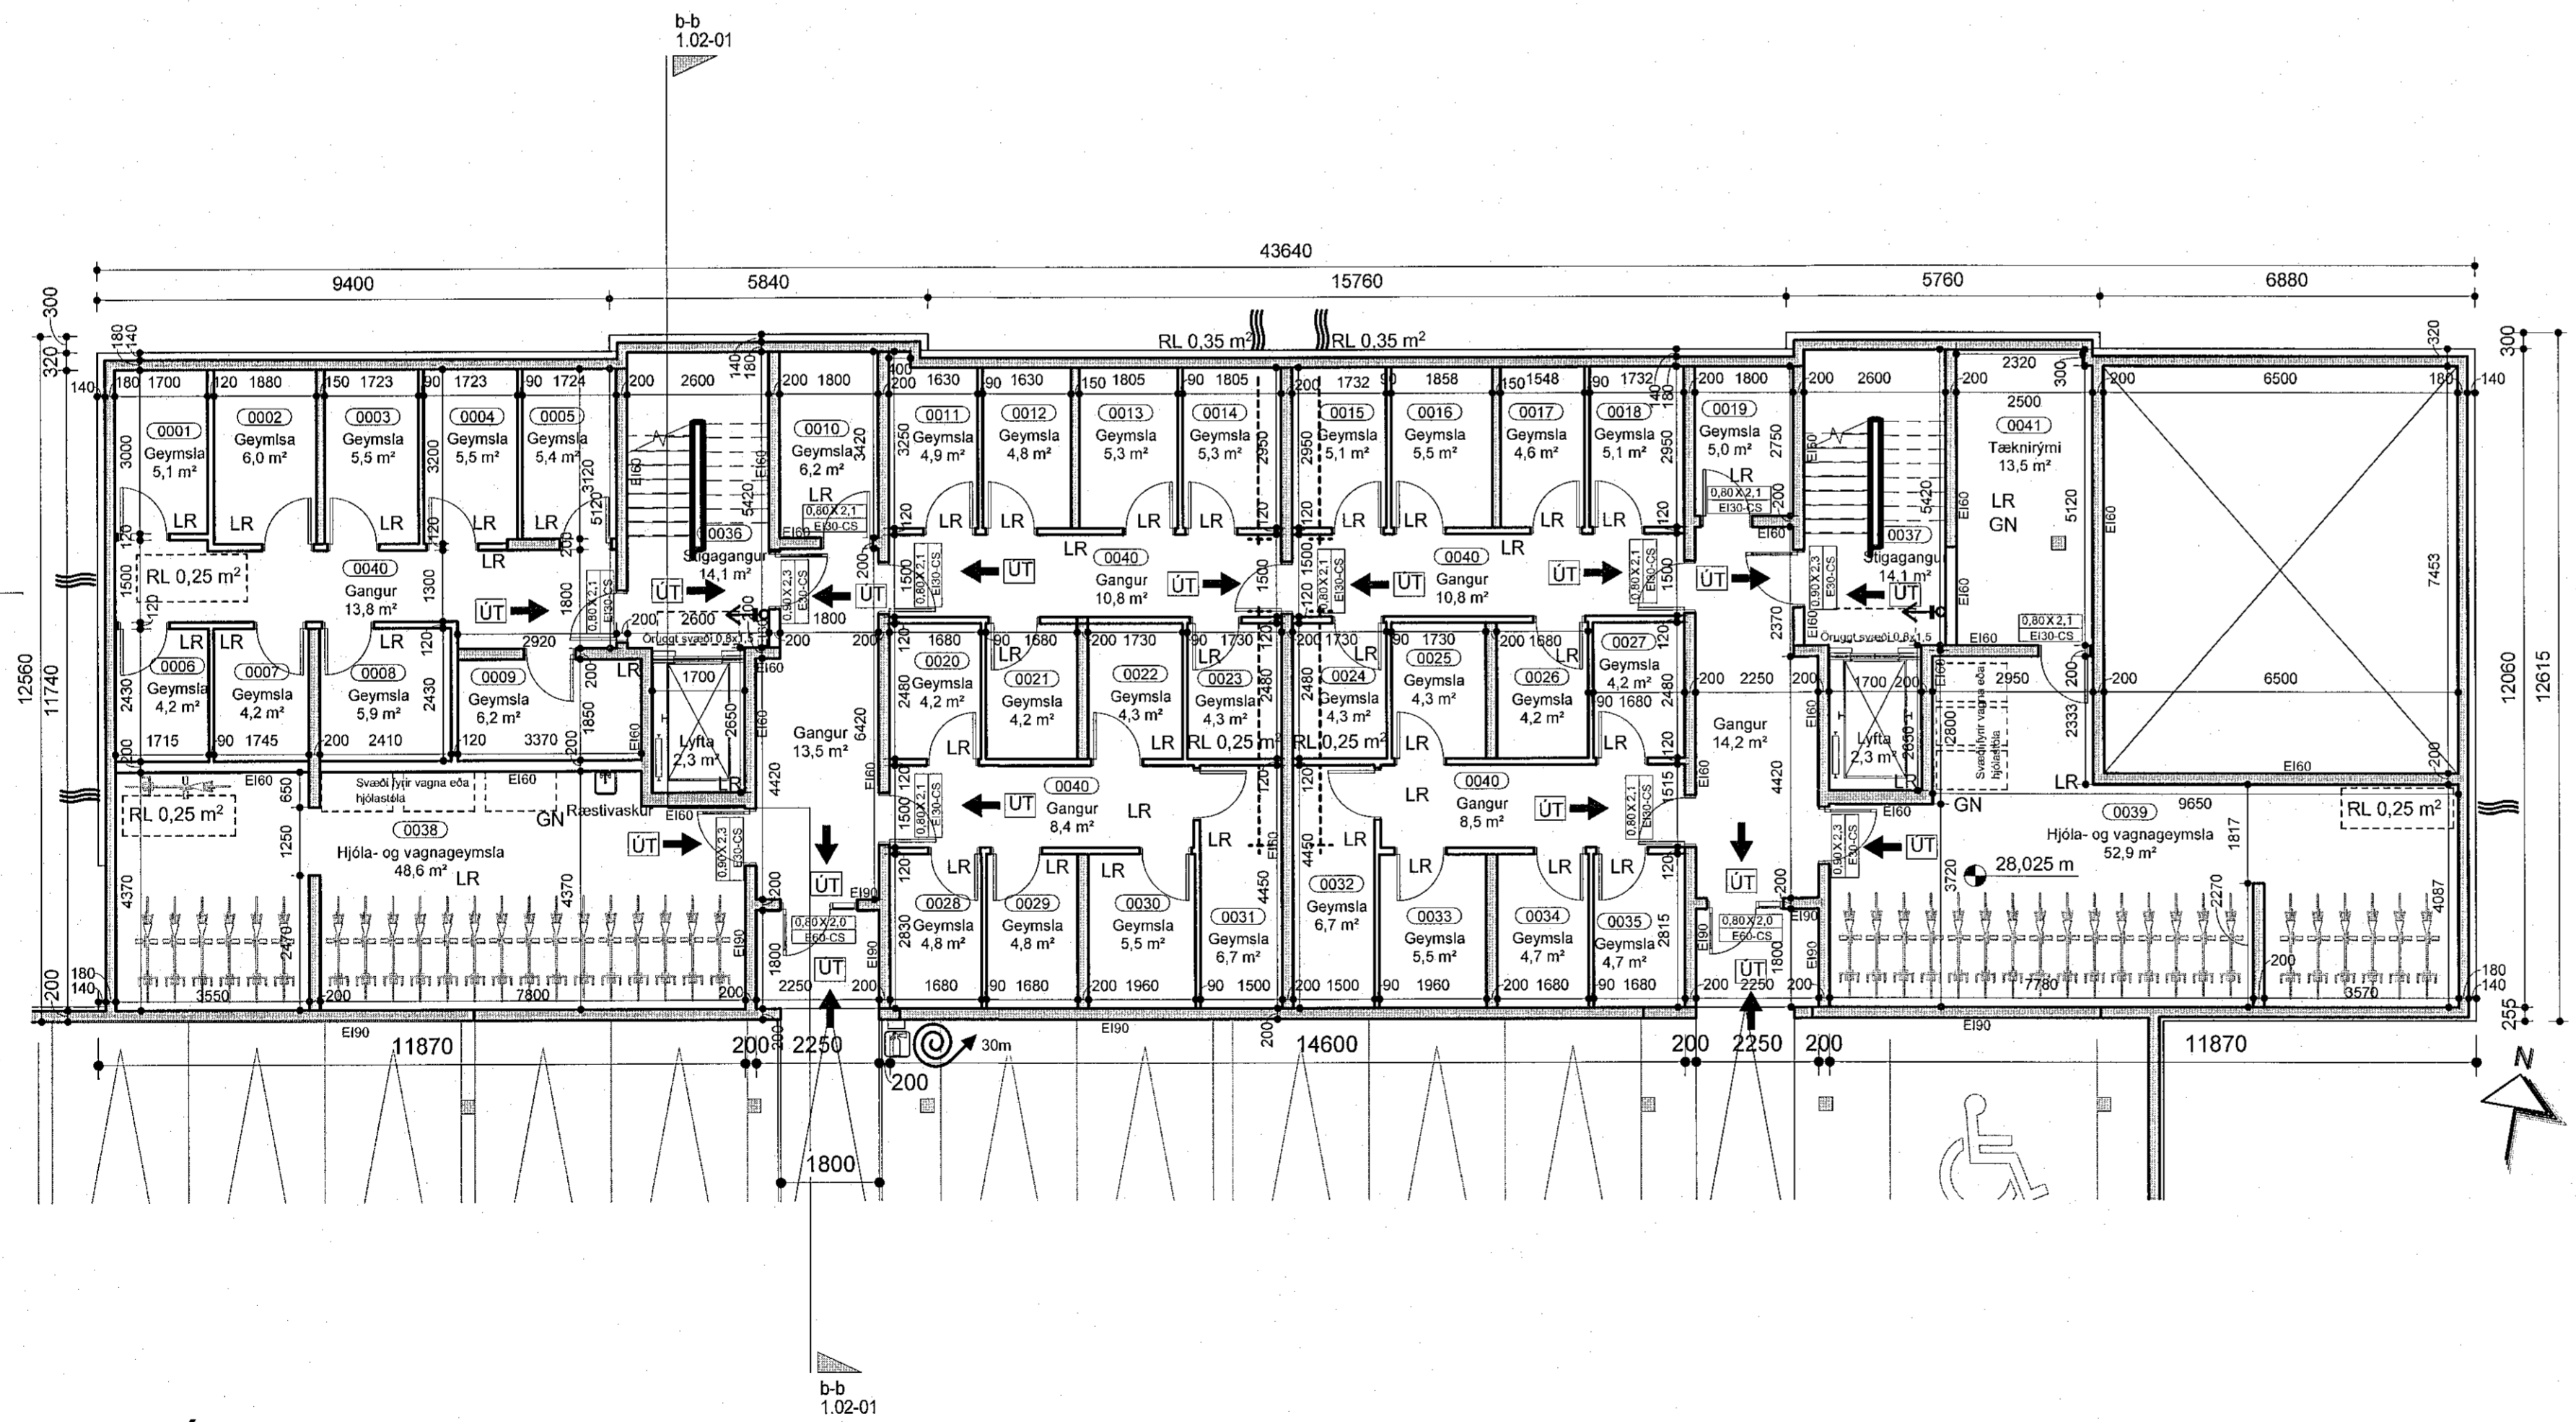

**0.Kjallari - Áshamar 12-14 - mhl. 01**  
mkv: 1 : 100

**Samþykkt þann**  
29. JÚNÍ 2022  
Byggingarfulltrúinn í Hafnarfirði  
*Sóluva Þorvaldur*

SHS  
28.06.2022

**T.ark**  
ARKITEKTAR  
HÁITÚNI 2B - 105 REYKJAVÍK  
SÍMI: 540 5700  
tark@tark.is - www.tark.is

VERKHEITI  
**Áshamar 12-26**  
Fjölbýlishús  
Aðaluppdrættir

VERK  
Grunnmynd kjallara - áfangi 1

MÁL: 1 : 100 / A1  
MÁLNAÐ: ÁÁ  
YFIRFARIR: ISC  
VERKINÖMUR: 753-261

ÞAGS: 23.06.2022  
TEKNI: GE, SS  
FL: TEIKNINGAMER  
G:TO

04 1.01-06

Áskel Áskelsson

Öll árit og árit tákninga, að hluta eða helld, er háð samþykki húsnæðis, skv. ákvarðunum húsnæðisráðs.