


1.hæð - Áshamar 16-18 - mhl. 02  
mkv: 1 : 100

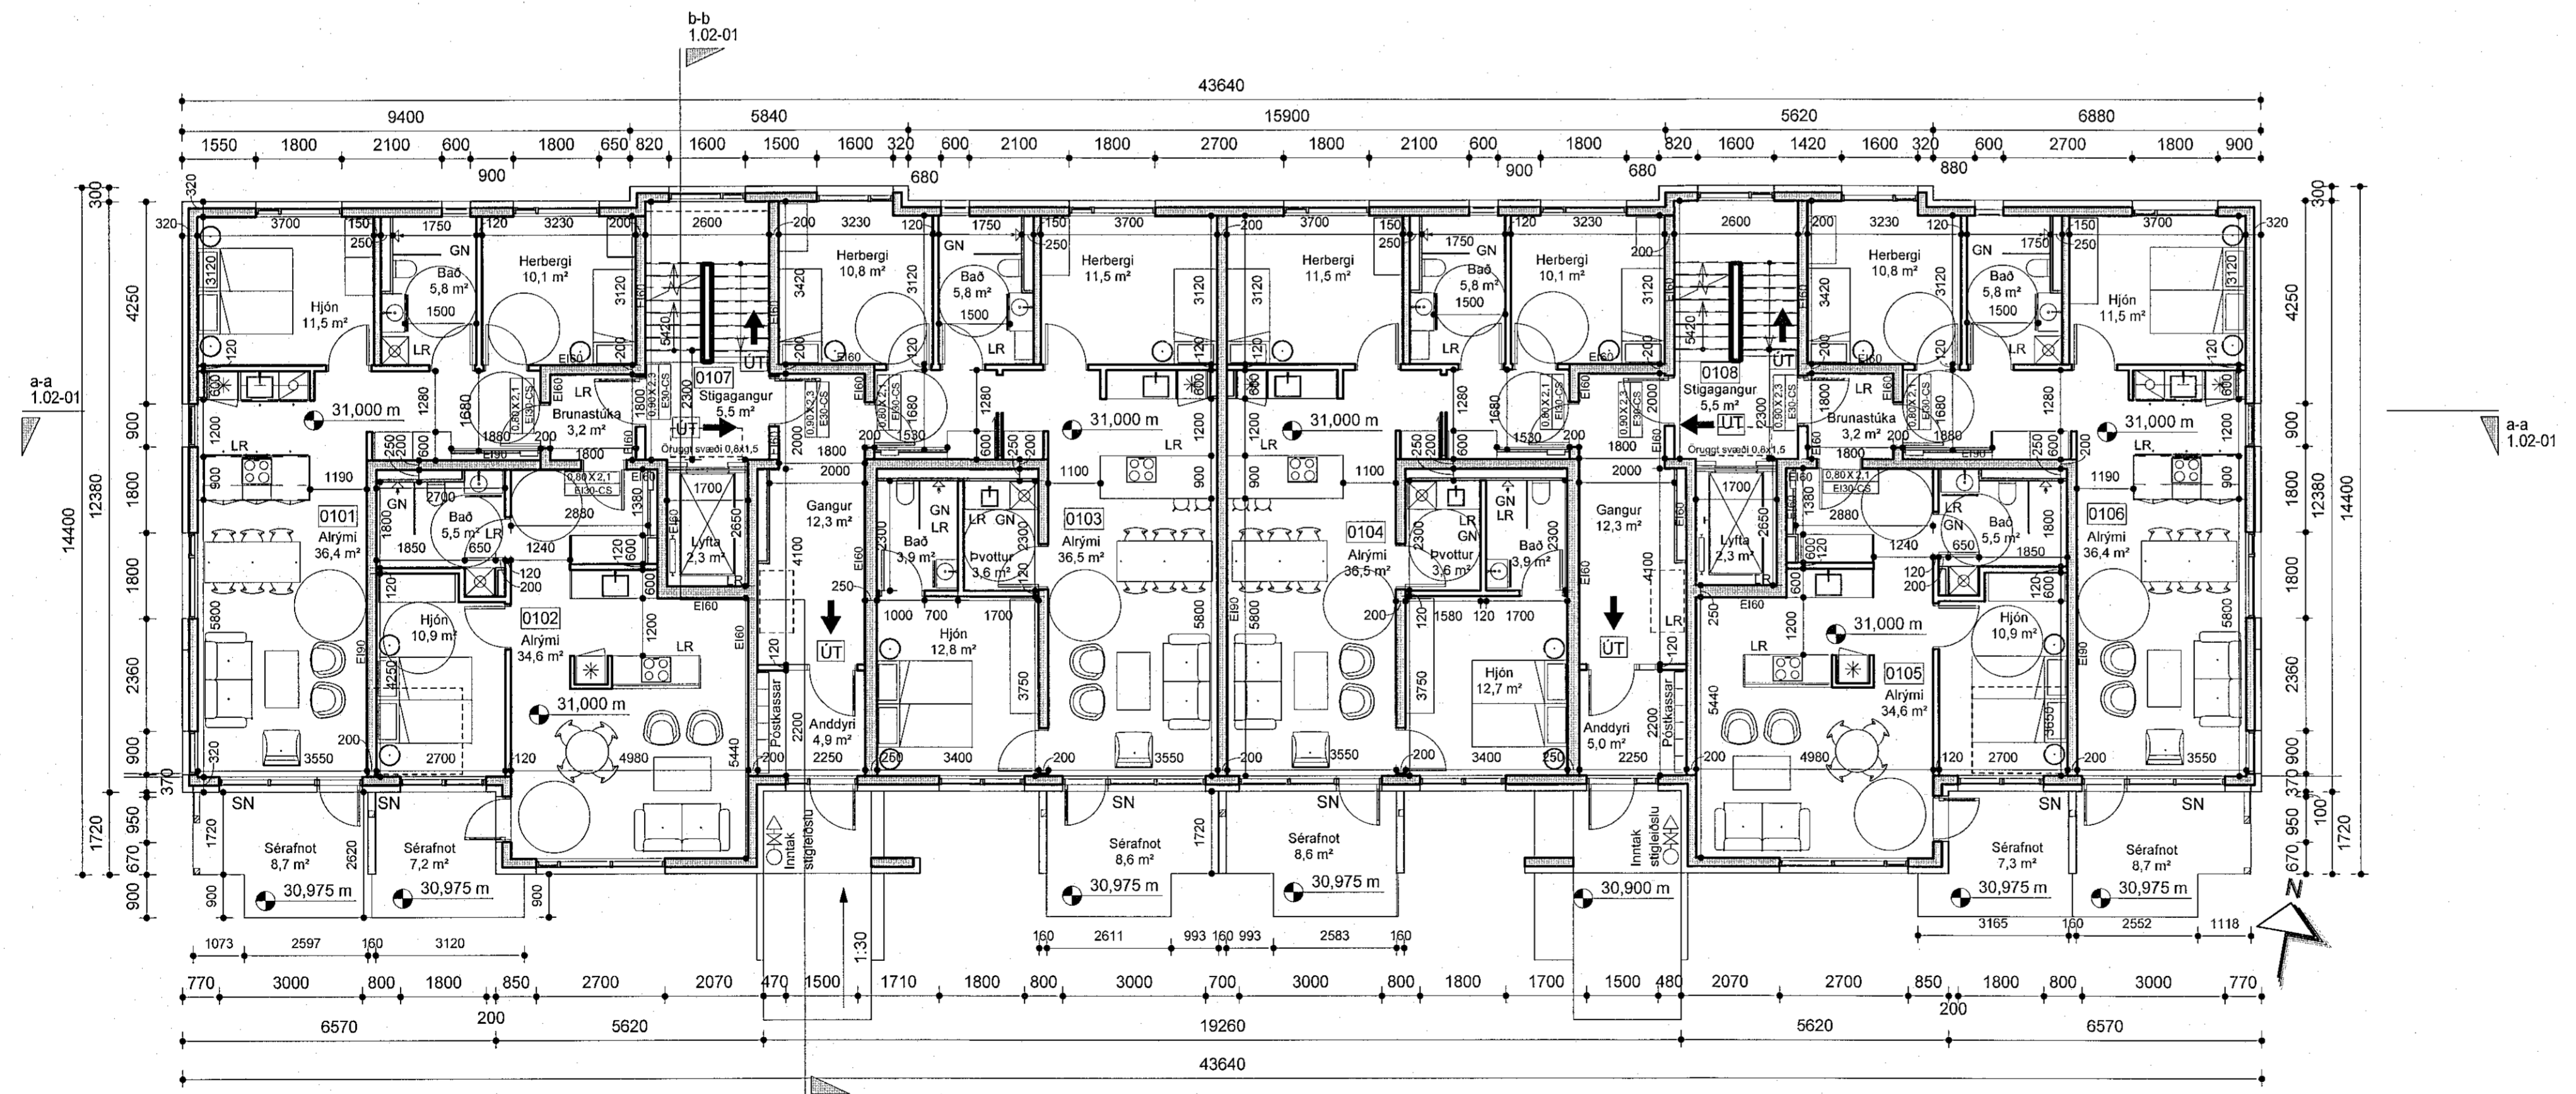

1.hæð - Áshamar 12-14 - mhl. 01  
mkv: 1 : 100

Digitally signed by Samrún Þjornar  
DN: cn=Samrún Þjornar, o=Byggingarfulltrúinn í Hafnarfirði, ou=Byggingarfulltrúinn í Hafnarfirði, email=samrun@hafnarfirði.is  
Date: 2022.06.29 15:42

SHS  
29.06.2022

BRÉYFINGAR

T.ark  
ARKITEKTAR  
HÁÚNÍ 2b - 105 REYKJAVÍK  
Sími: 540 5700  
tark@tark.is - www.tark.is

VERKHEITI  
Áshamar 12-26  
Fjölbýlishús  
Aðaluppdrættir

VERK  
Grunnmynd 1.hæð - áfangi 1

MÁLL  
1 : 100 / A1

DAGS-  
23.06.2022

TEIKNAD-  
GE, SS

YFIRFARIR-  
ISC

VERKINGMER  
FL TEIKNINGAMÉR 076

753-261 04 1.01-11

SAMR. Asger Asgeirsson ARKITEKTAR SAMRUK KL 060161-6429

Öll árit og áfrit tekið. Öð illu eða haldi, er það samþykki höfundar, skv. áskvæðum höfundalaga.