



2.hæð - Áshamar 16-18 - mhl. 02
mkv: 1 : 100

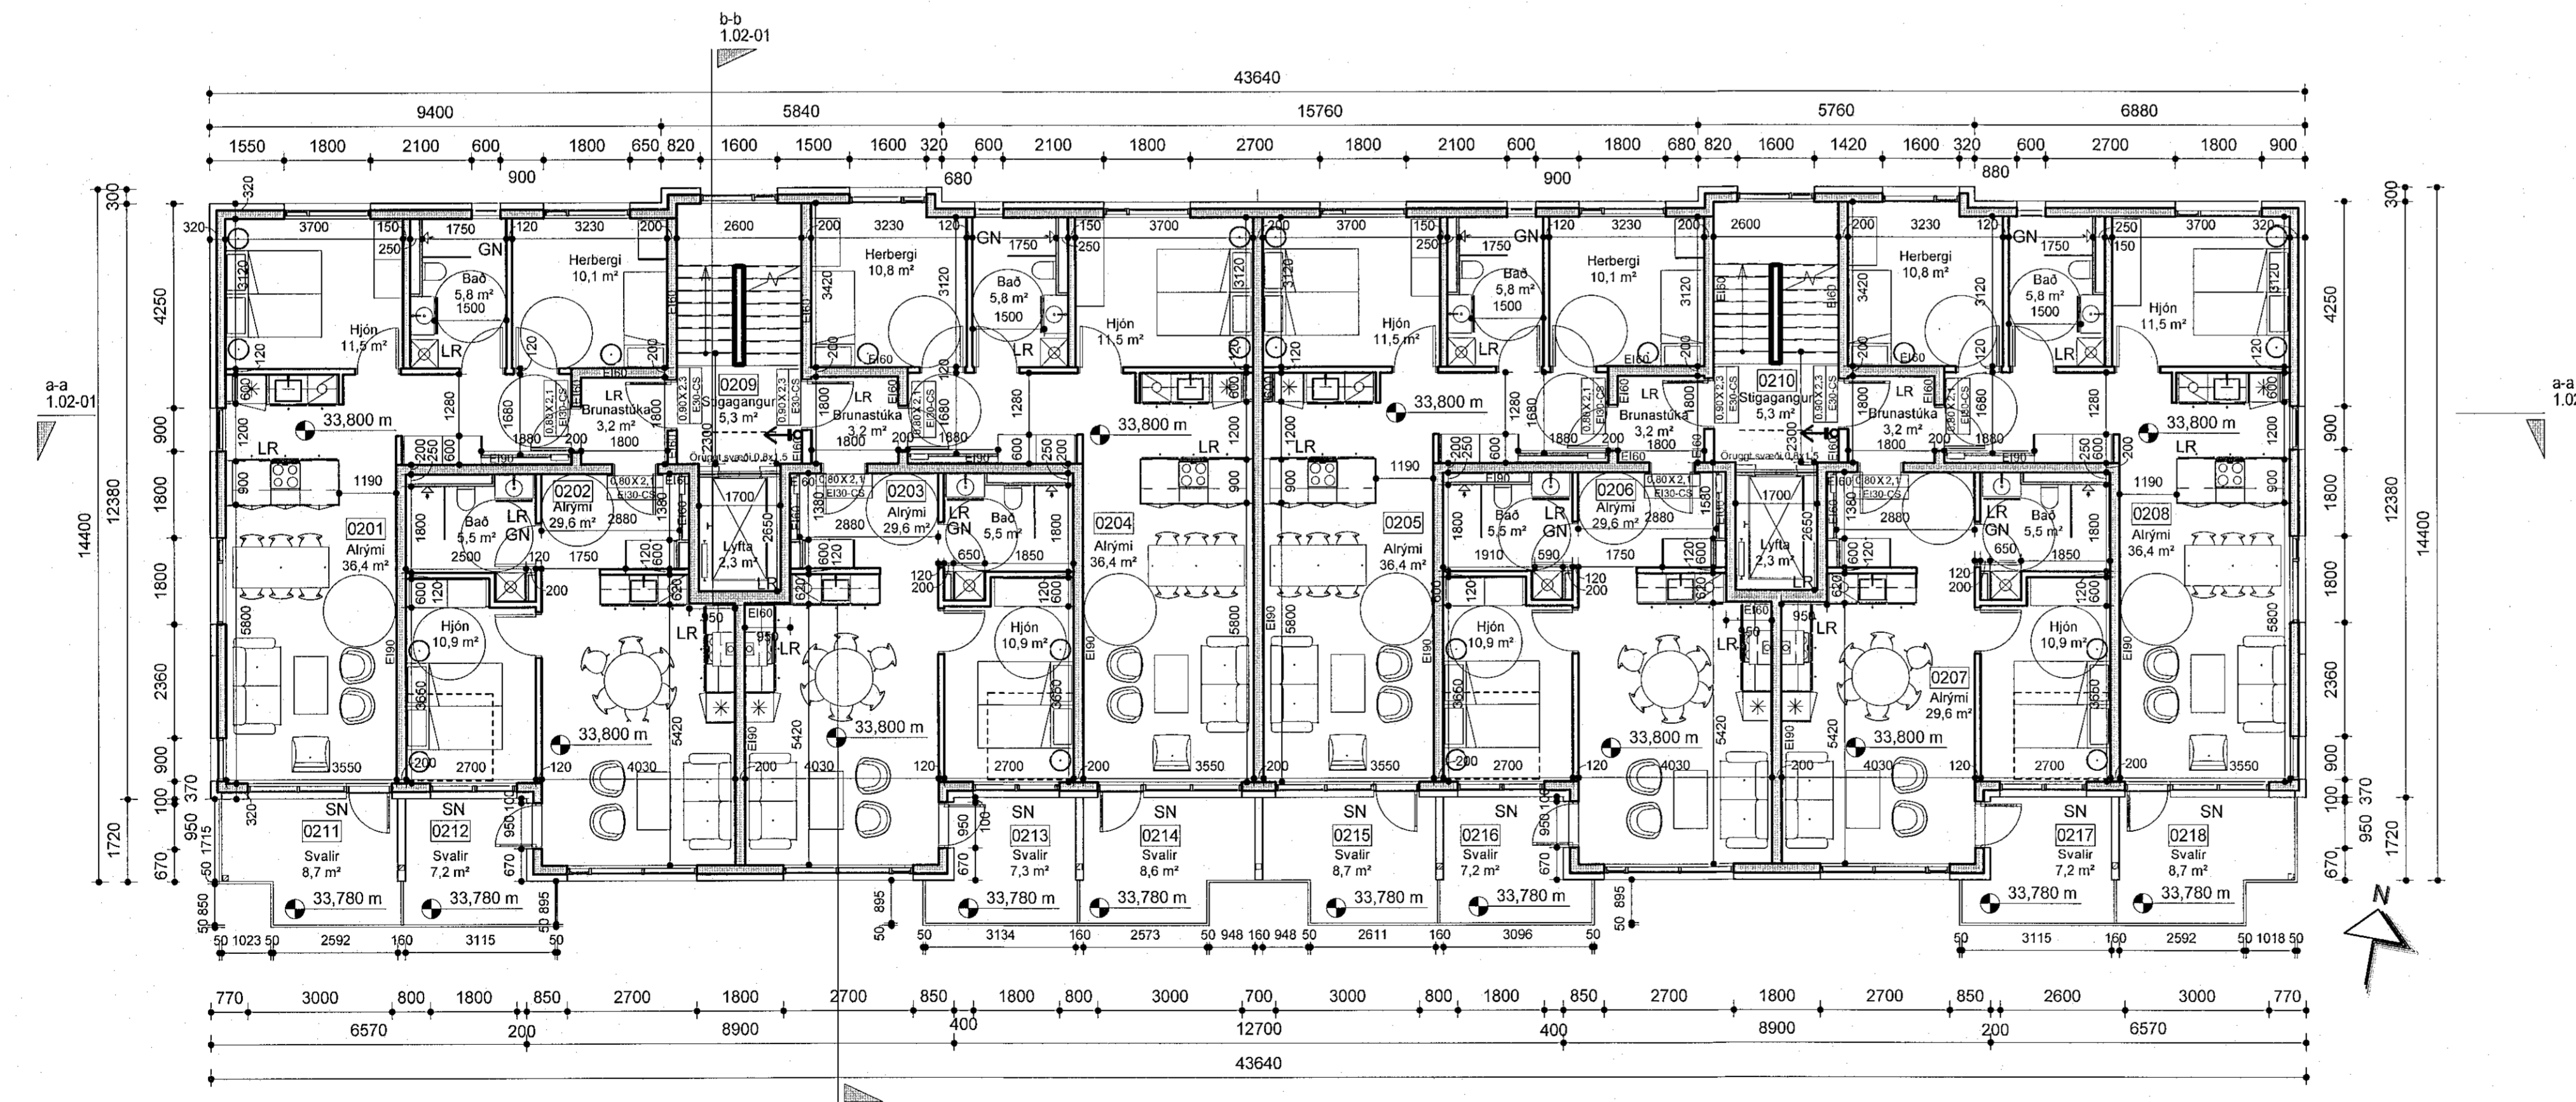

2.hæð - Áshamar 12-14 - mhl. 01
mkv: 1 : 100

SHS
28.06.2022

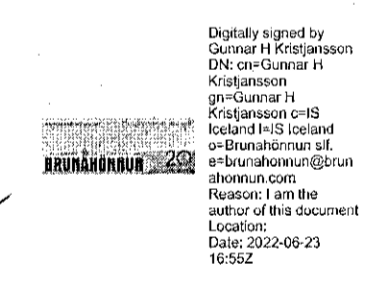

T.ark
ARKITEKTAR
HÁTUÐI 20 - 105 REYKJAVÍK
Sími: 540 5700
tark@tark.is - www.tark.is

VERGIÐ
Áshamar 12-26
Fjölbýlishús
Aðaluppdrættir
VERK
Grunnmynd 2.hæð - áfangi 1

MÁL: 1 : 100 / A1
MÁSDAG: 23.06.2022
TÉKNI: ÁÁ
YFIRFARIR: GE, SS
VERKNUMER: FL TEIKNINGAMER GTC
753-261 04 1.01-12
SÁM: Ásgell Ásgjónsson Áthekki MÁR SAMARK KL.000161-0429

Öll útlönd og áfrátt tekið. Það hlutur eða hluta er hafa samþykkið höfundar, skv. skv.áskv. um höfundarétt. 2018