



Afangli 1

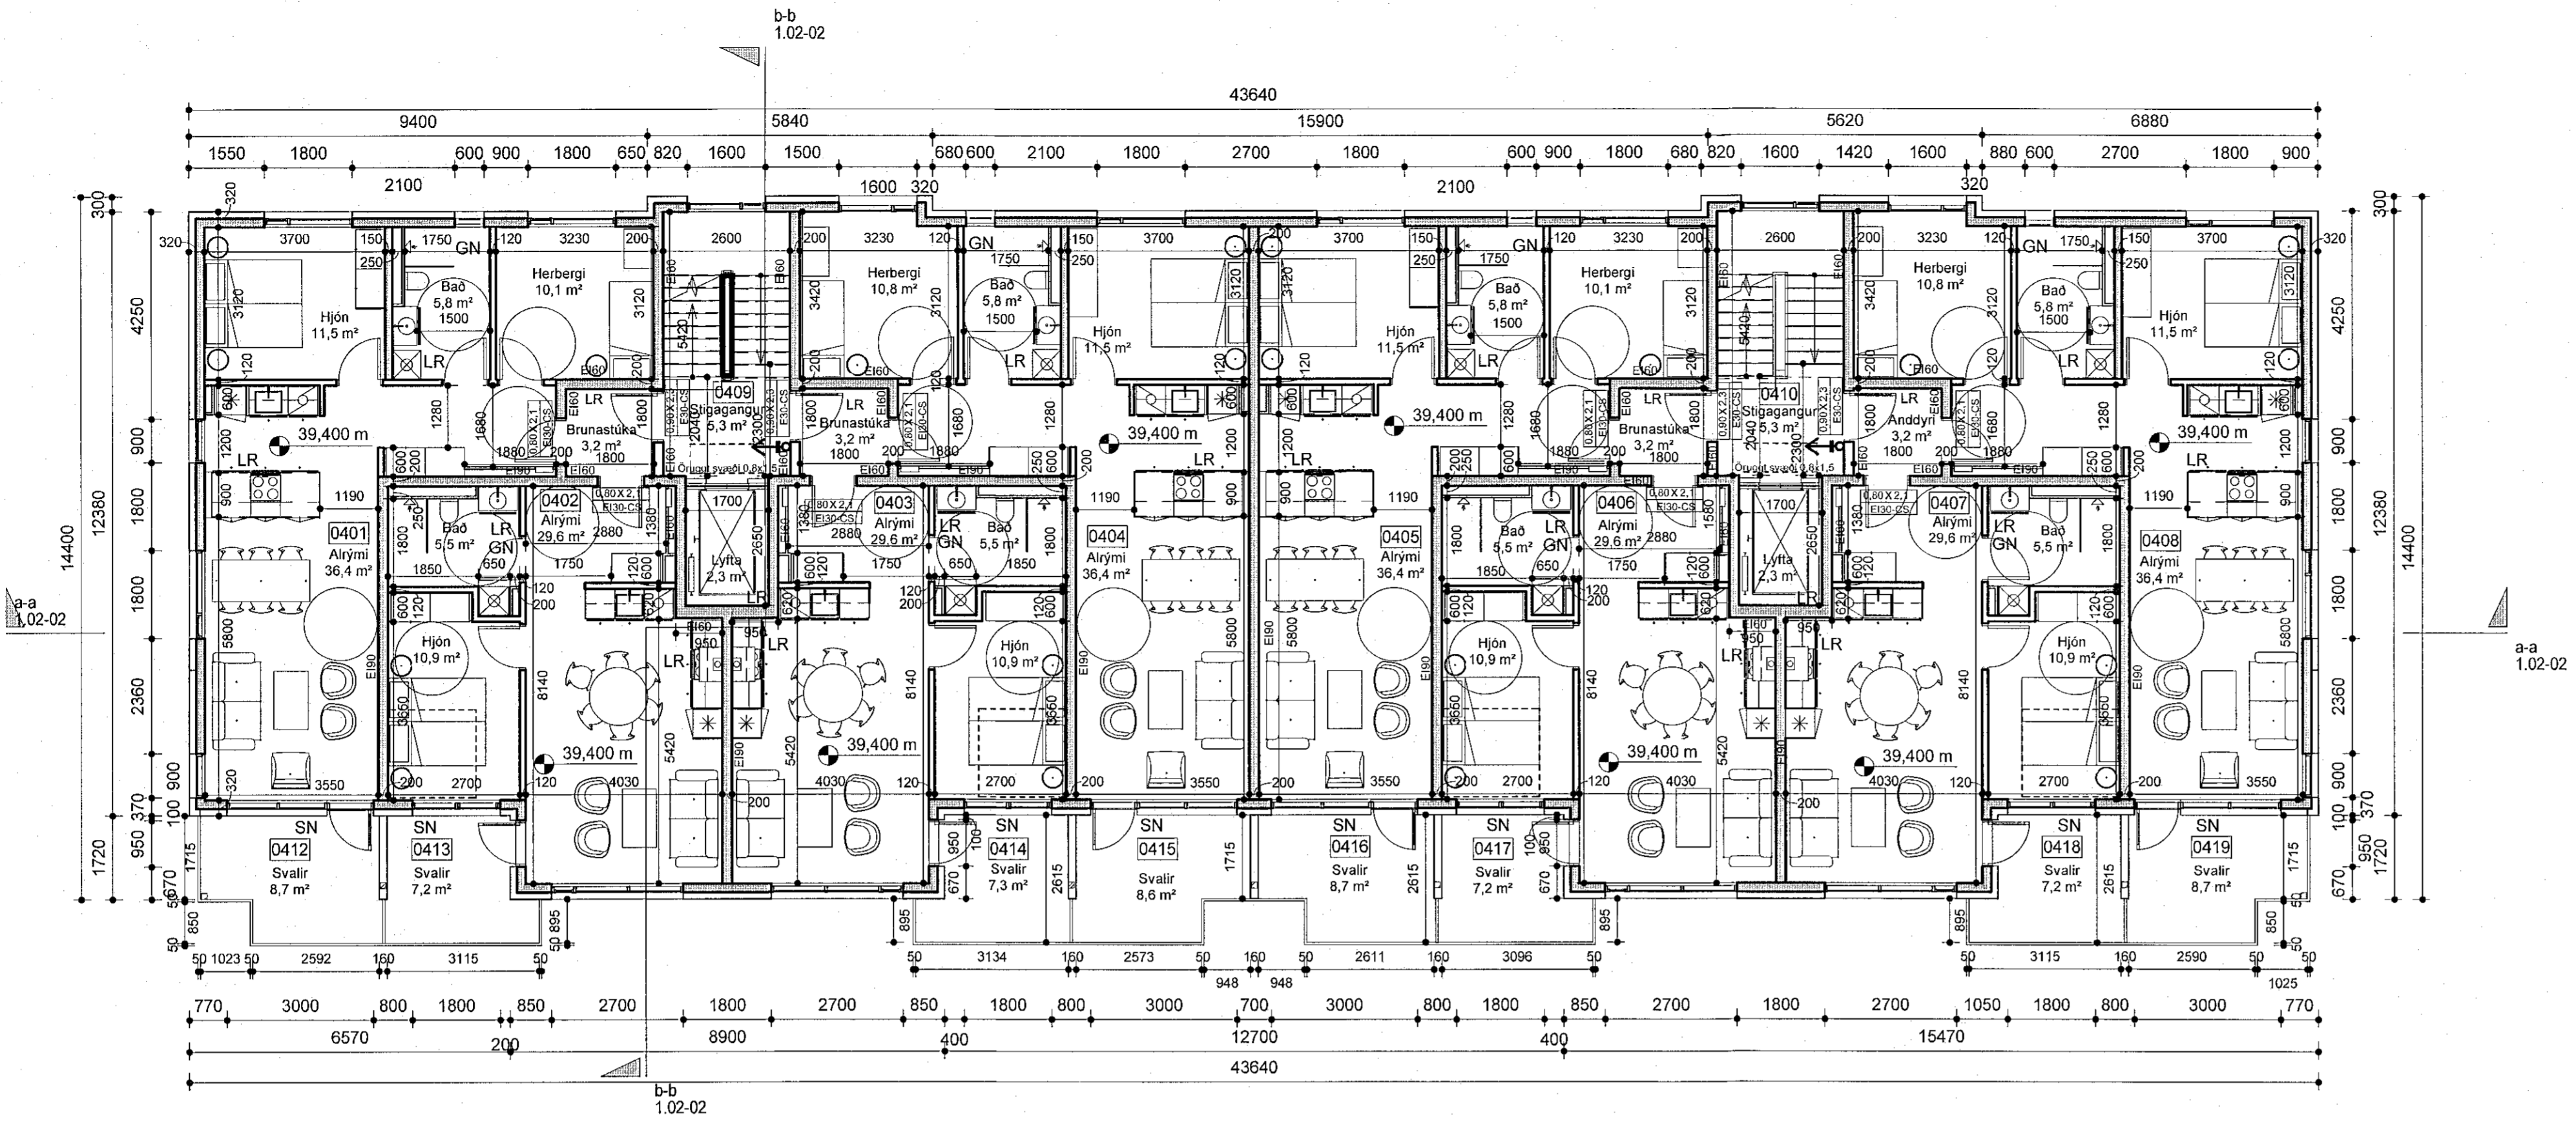

4.hæð - Áshamar 16-18 - mhl. 02
mkv: 1 : 100

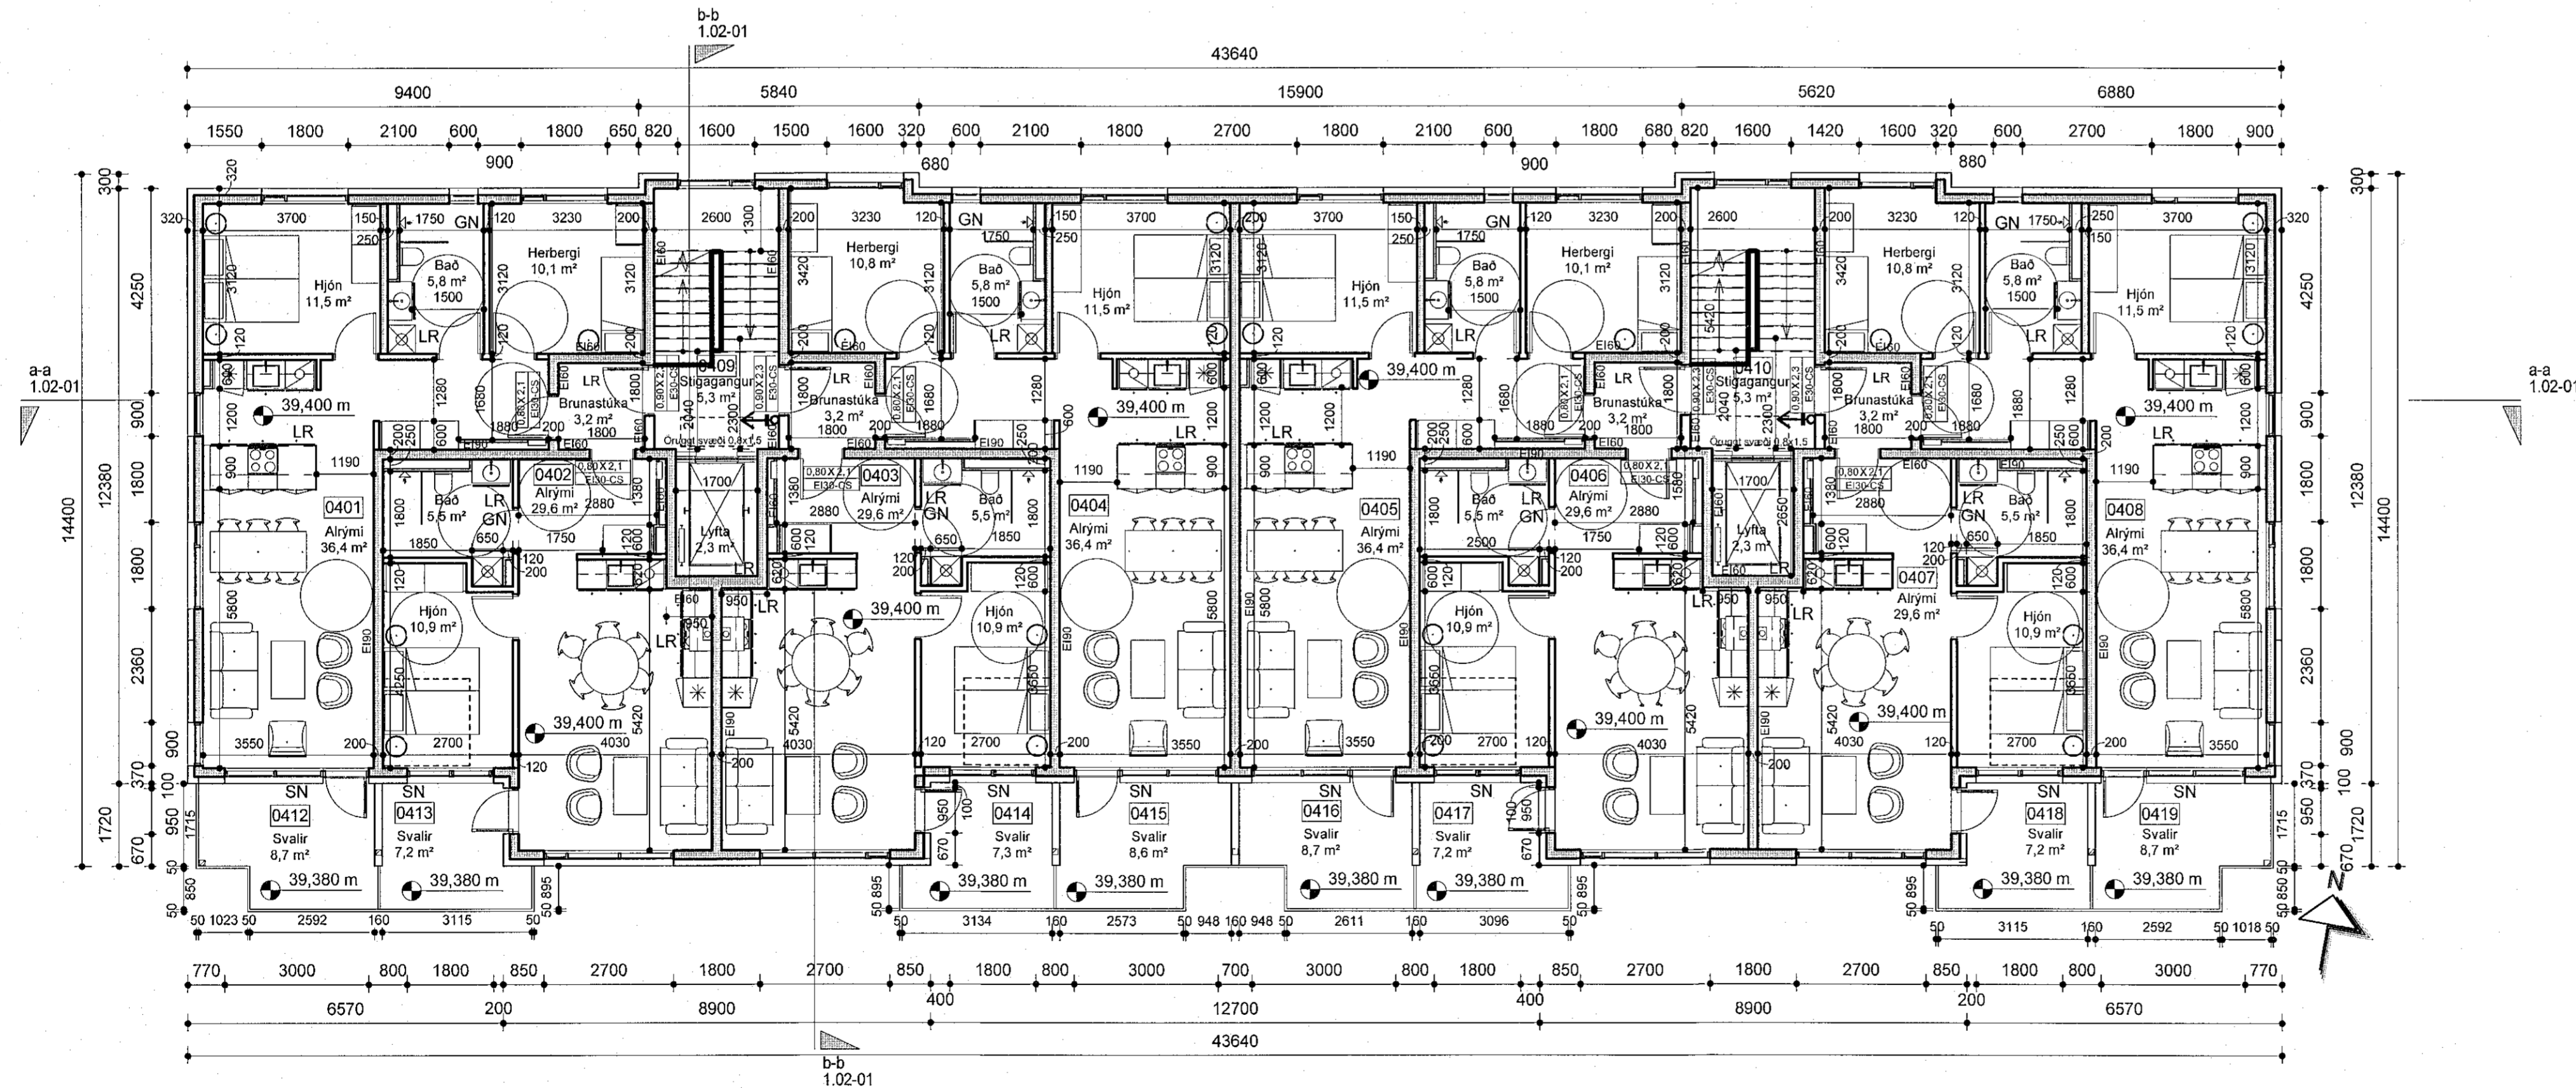

4.hæð - Áshamar 12-14 - mhl. 01
mkv: 1 : 100

SHS
28.06.2022

BREYTINGAR



VERIÐEITI
Áshamar 12-26
Fjölbýlishús
Aðaluppdrættir
VERK
Grunnmynd 4.hæð - áfangi 1

MÁL: 1 : 100 / A1
MÁLNAÐ: AA
YFIRFARÐ: ISC
VERKINGMÖR: FL TEIKNINGAMÖR G10

DAGS.: 23.06.2022
TEIKNINGU: GE, SS
753-261 04 1.01-14

SAÐ: Ásgell Ástþórsson

Öll afrit og afrit tekið er á þessu eða haldið, er það samþykki höfundar, skv. ákvæðum höfundalaga.