



Áfangi 1

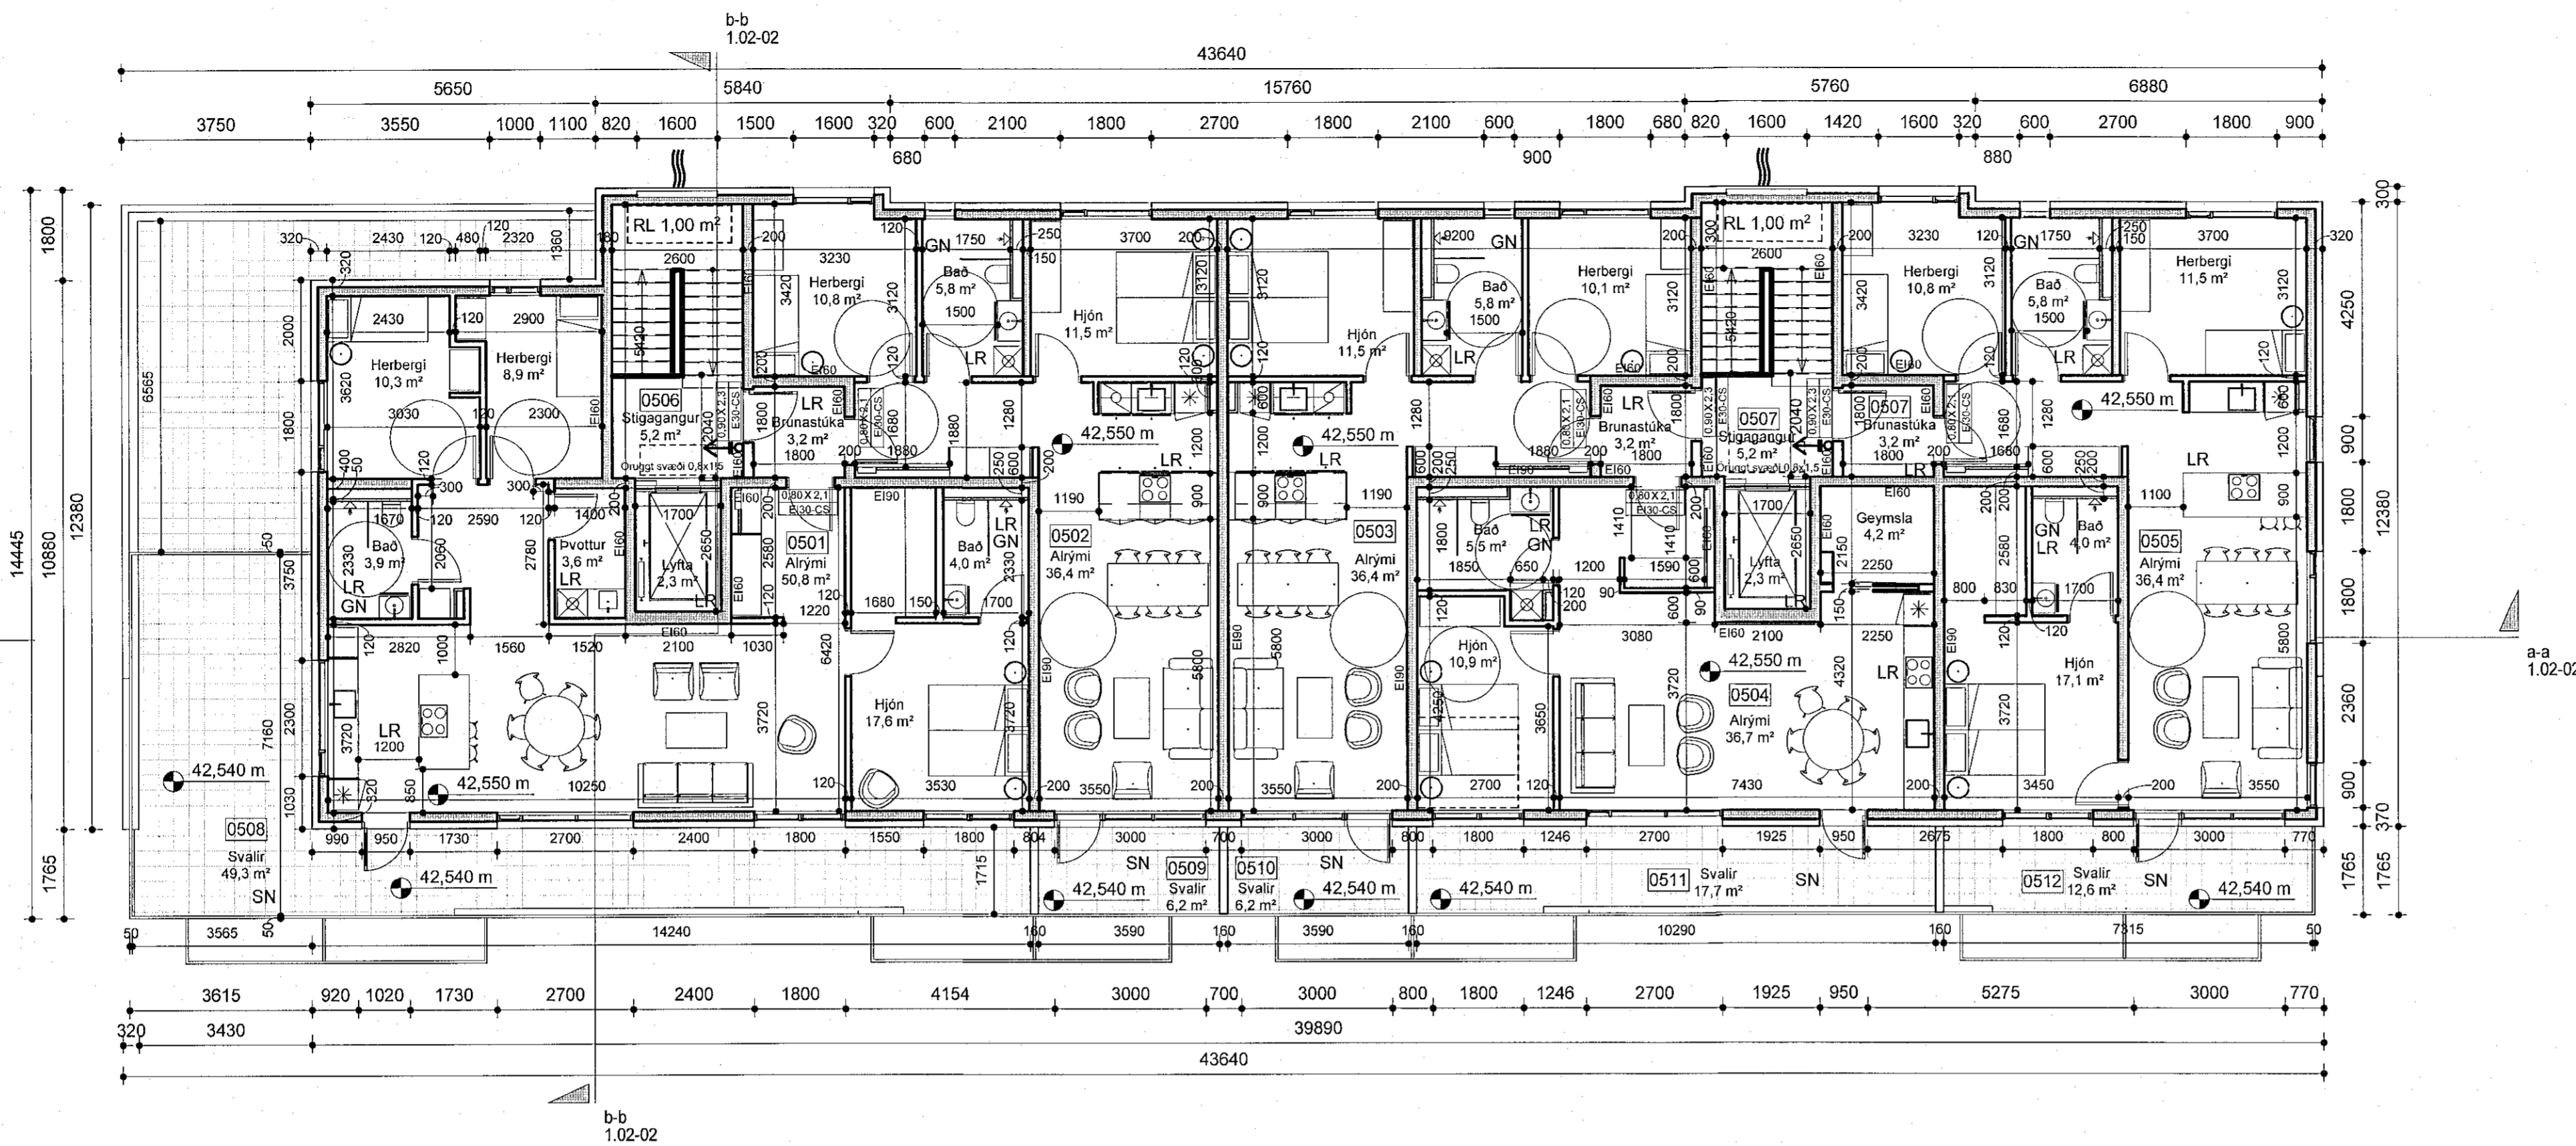

5.hæð - Áshamar 16-18 - mhl. 02
mkv: 1 : 100

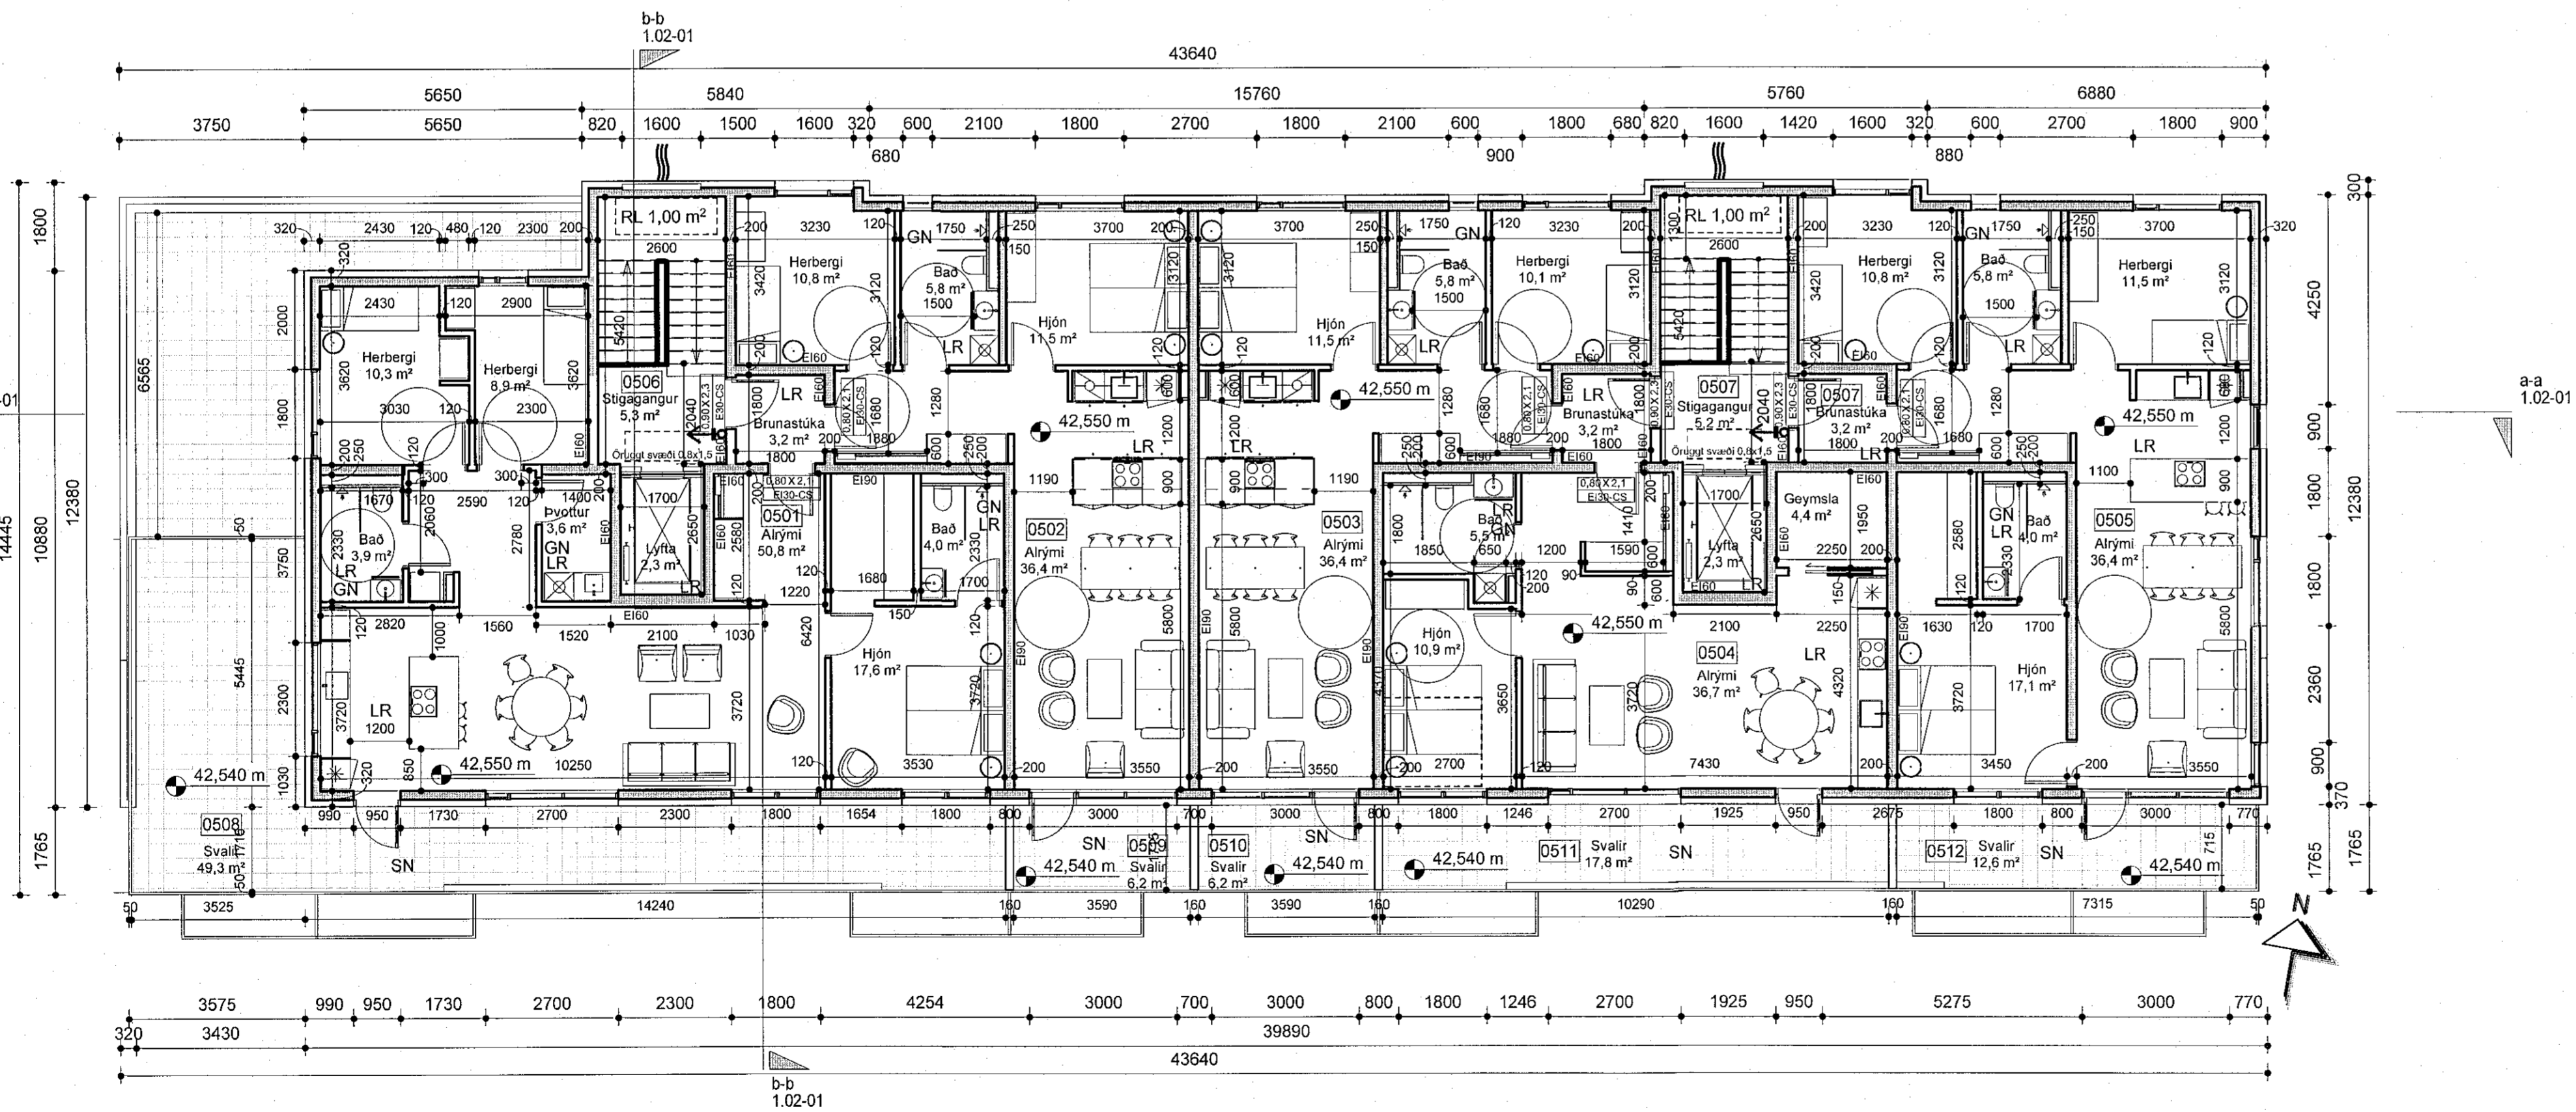

5.hæð - Áshamar 12-14 - mhl. 01
mkv: 1 : 100

SHS
28.06.2022

BREYTINGAR



VERGIÐ
Áshamar 12-26
Fjölbýlishús
Aðaluppdrættir
VERK
Grunnmynd 5.hæð - áfangi 1

MÁL: 1 : 100 / A1
TEIKNINGAR: ÁÁ
YFIRFARIR: ISC
VERKNÖMUR: 753-261
FL. TEIKNINGAMÖR: 04
G.TÖ: 1.01-15
SAMB. ÁSÐÓTTI ASSPÉLSSON

Öll lausnir og skilningar, að hluta eða heild, eru háðar samþykki notandara, skv. ákvarðun notandara.