


Áshamar

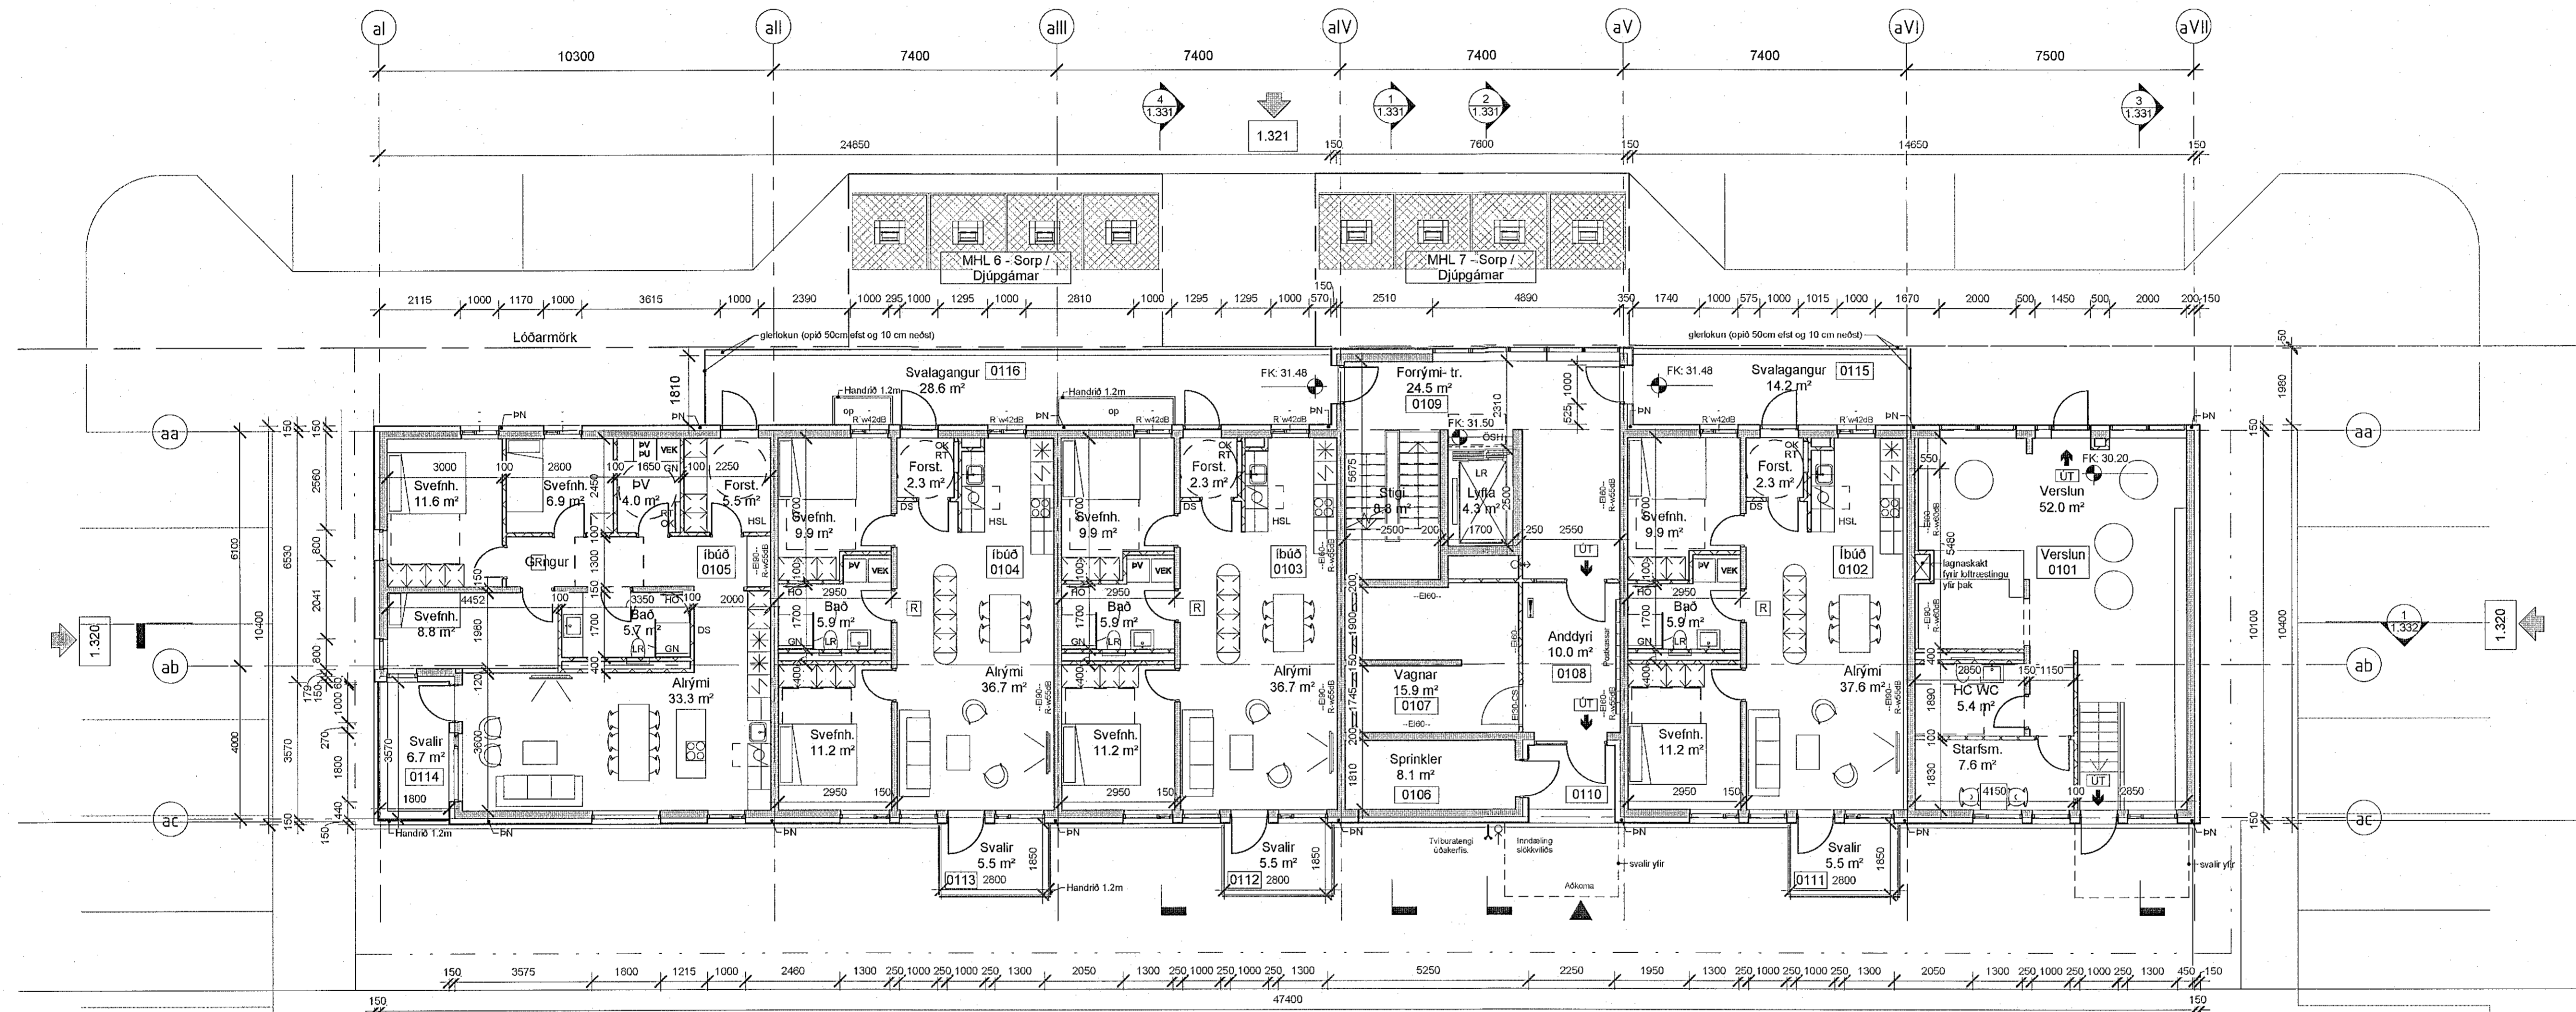

Fyrir lóðarhönnun - sjá lóðaruppdrátt landslagsarkitekts

1.320

1 hæð ---
1:100

- SKÝRINGARTEXTI:
- BO Björgunarpop
 - DS Dyrasími
 - GN Gólfniðurfall
 - HO Handklæðabófn
 - HSL Handklæðskvæði
 - LR Vélaerftöfræsing
 - OK Ofnastísta
 - RT Rafmagnstafla
 - RV Inntak Rafveita
 - SP Vatnsúðakerfi (sprinkler)
 - SS Spólslanga
 - VEK Varma endurvinnslu kerfi
 - VV Inntak Vatnaveitu
 - PN Pakniðurfall / Svalir
 - PU Þurkari
 - PV Þvottavél
 - ÖSH Öruggt svæði hreyfihamlaða
+ Samskiptabúnaður
- 0101 Rýmiúmer.
- GK.00.00 Gólfkóti.
 - GK.00.00 Gólfkóti.
 - REIxxx/EIxxx Brunaskil.
 - EWxxx Takmörkun á hitageiða.
 - R'w 42dB Hjúðkrafa.
 - R Reykskyngjari.
 - Fluró númer
 - Fluró brunastíki.
 - Fluró hjúðkrafa.
 - Meitur útgangur.
 - Sjómstöð brunavíðvörðunarkerfis.
 - Brúslanga.
 - Stigleisla.
 - Inndæling Stigleislu.
 - Tvibratengi úðakerfis.

DR. EAGS. BREYTING. YFIR. TEIPI.

TENDRA

ARKITEKTÚR

Lögfrægi 178, 108 Reykjavík, t: 590811-9550 S-971-4560, tendra@tendra.is, www.tendra.is

Jóhann Sigurðsson Arkitekt FAI kt. 030874-3230
 Þorleifur Eggertsson Arkitekt FAI kt. 040163-4849
 Þórarinn Malmquist Arkitekt FAI kt. 031071-5269

Hönnuður aðal / séruppdrátt
 Hönnunarstjóri *P. Malmquist*

ADALUPPDRETTIR HANNAÐ / TEIKN. / ÞE / ÞM
 YFIRFARIR: ÞM

Áshamar 42 til 48 - 221 Hafnarfirjörður

H-L9A-42
 Áshamar 42 - MHL 1
 Grunnmynd 1. hæð

MKV.: As indicated BLADST.: A1 Reykjavík: 29.04.2022
 1915 1.311

Öll mál eru í mm. Mælið ekki af teikningum. Öll mál athugið á staðnum. Ósamræmi í teikningum og vafastöðv ákal tilkynna arkitektum strax.