




Samþykkt þann
06. Júlí 2022
 Byggingartúllitunin í Hafnarfirði
Stefna Þjónustur

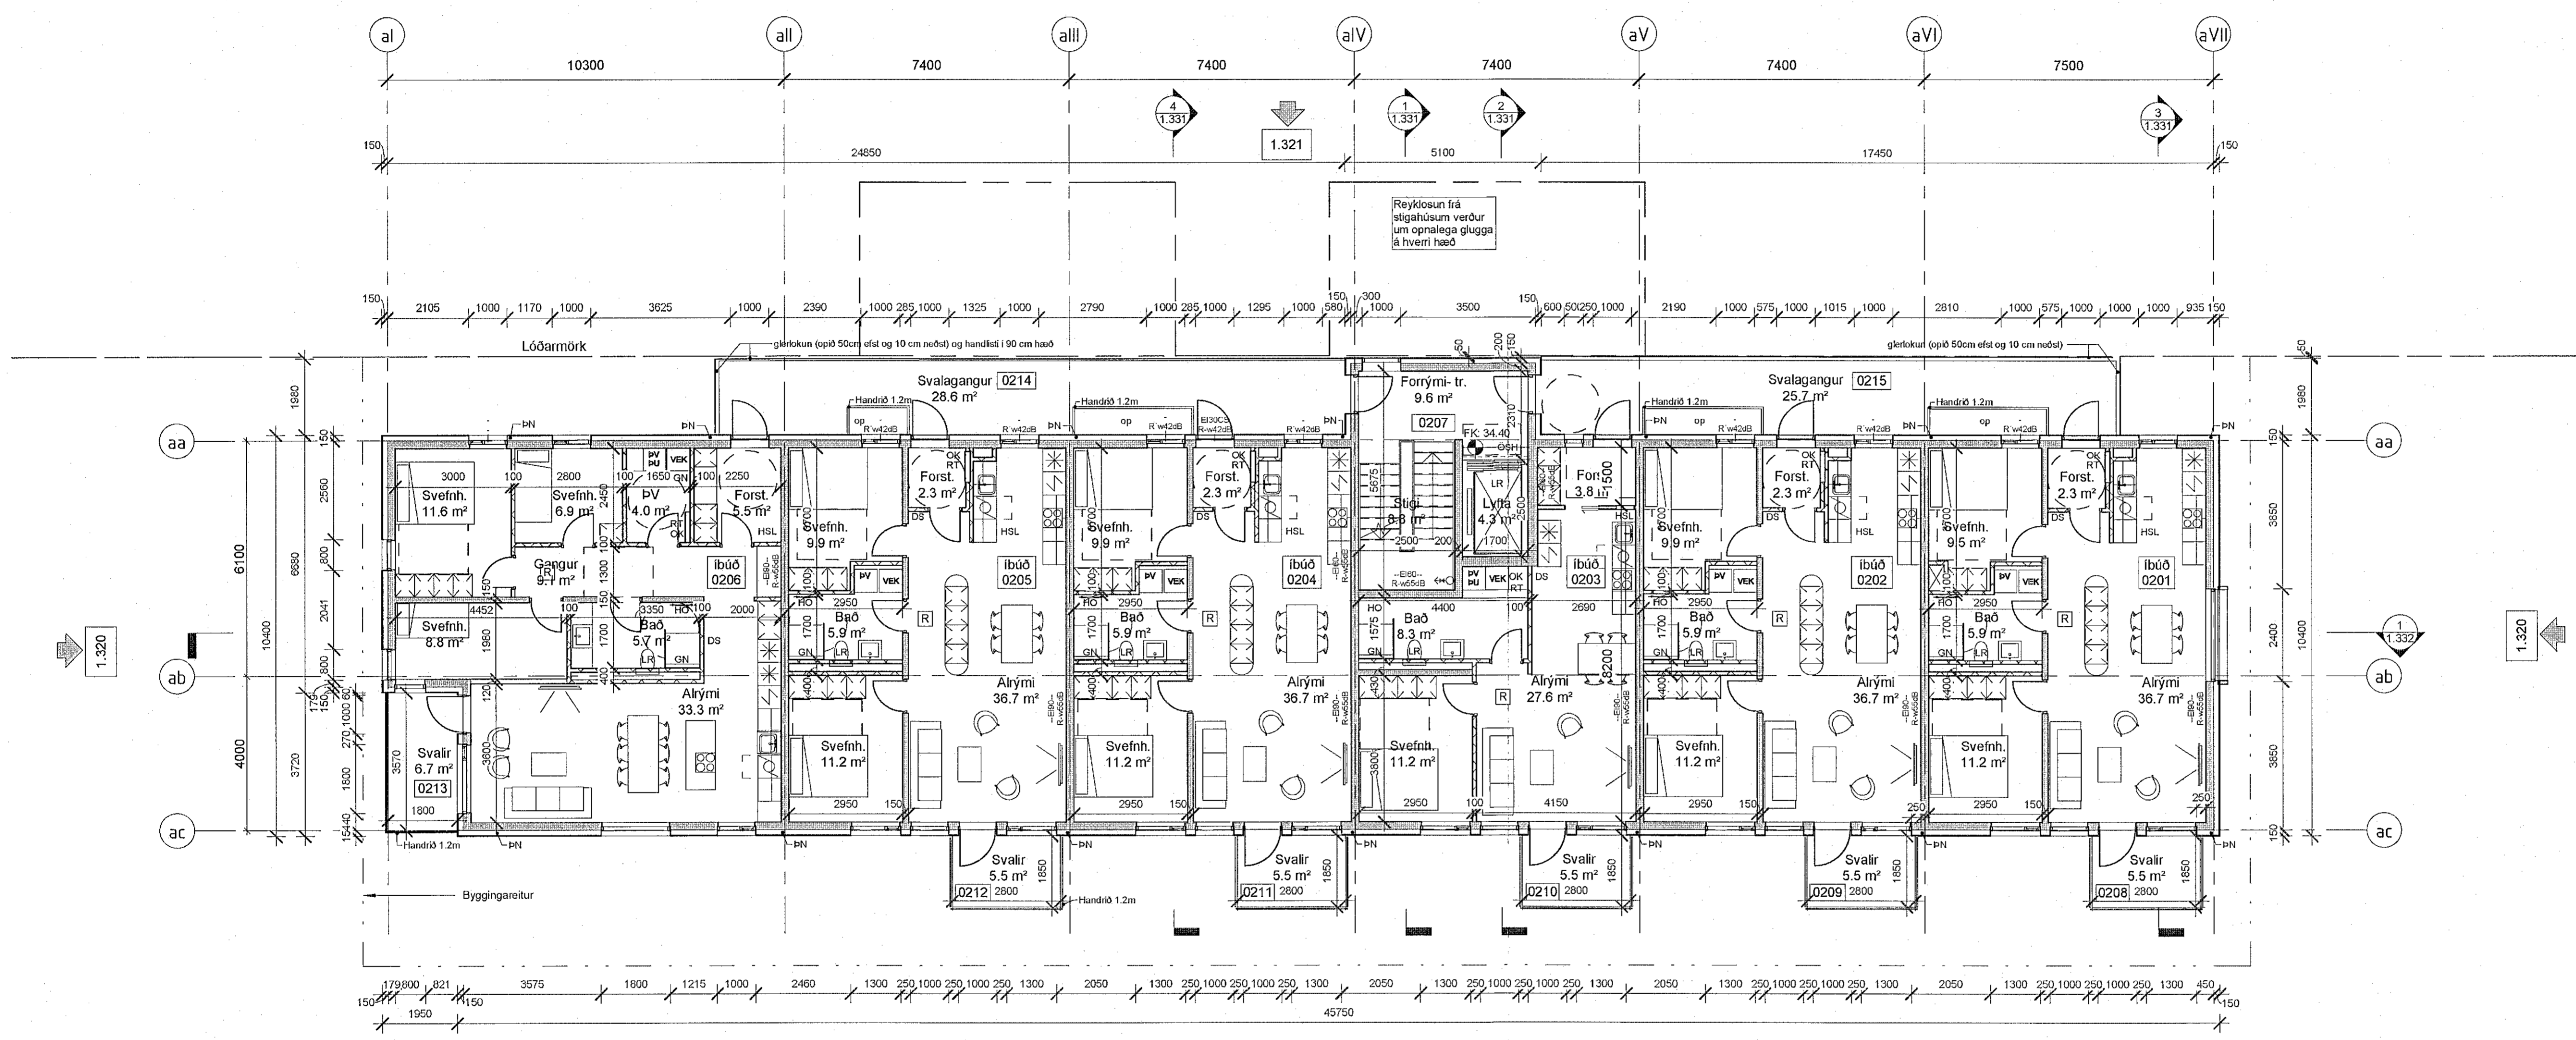

- SKÝRINGARTEXTI:
- BO Björgunarpop
 - DS Dyrasími
 - GN Gólfíndurfall
 - HO Handklæðabádn
 - HSL Handslökkvitæki
 - LR Várenloftþræsing
 - OK Ofnaskista
 - RT Rafmagnstalla
 - RV Inntak Rafveita
 - SP Vatnsúðakerfi (sprinkler)
 - SS Spúlslanga
 - VEK Varma endurvinnslu kerfi
 - VV Inntak Vatnsveitu
 - ÞN Þakiúrfall / Svalir
 - ÞU Þurrkari
 - PV Þvattavél
 - OSH Öruggt svæði þreyktíamílaða + Samstjúpabúnaður
- 0101 Rýmiúmer.
- GK.00.00 Gólfköt.
 - GK.00.00 Gólfköt.
 - REIxx/EIxx Brunaskál.
 - EWxx Takmörkun á hitageisla.
 - R'w 42dB Hljóðkrafa.
 - R Reykkyrnjari.
 - Fluró númer. Fluró brunaskákn. Fluró hljóðkrafa.
 - R'w 42dB Hljóðkrafa.
 - UT Merktur útgangur.
 - Sljónstíð brunavíðvörnumkerfis.
 - Brumslanga.
 - Stigleiðsla.
 - Inndæling Stigleiðslu.
 - Tvíburatengi úðakerfis.

2 hæð ---
 1:100

TENDRA
ARKITEKTÚR

Laugavegur 178, 105 Reykjavík, tel. 500611-0650 S-571-4503, tenda@tendra.is, www.tendra.is

Jóhann Sigurðsson Arkitekt FAI kt. 030874-3239
 Þorleifur Eggertsson Arkitekt FAI kt. 040163-4849
 Þórarinn Malmquist Arkitekt FAI kt. 031071-5269

Hönnuður aðal / Séruppdráttar Hönnunarsjóri *P. Malmquist*

ADALUPPDRAETTIR HANNAÐ / TEIKN.: PE / BM
 YFIRFARID.: BM

Áshamar 42 til 48 -221 Hafnarfjörður

H-L9A-42
 Áshamar 42 - MHL 1
 Grunnmynd 2. hæð

MKV: As indicated BLADST.: A1 Reykjavík: 29.04.2022

1915 1.312

Öll mál eru í mm. Mældi ekki af teikningum. Öll mál athugið á staðnum. Ósamræmi í teikningum og vafasítri skal tilkynna arkitektum strax.