


LYKILMYND

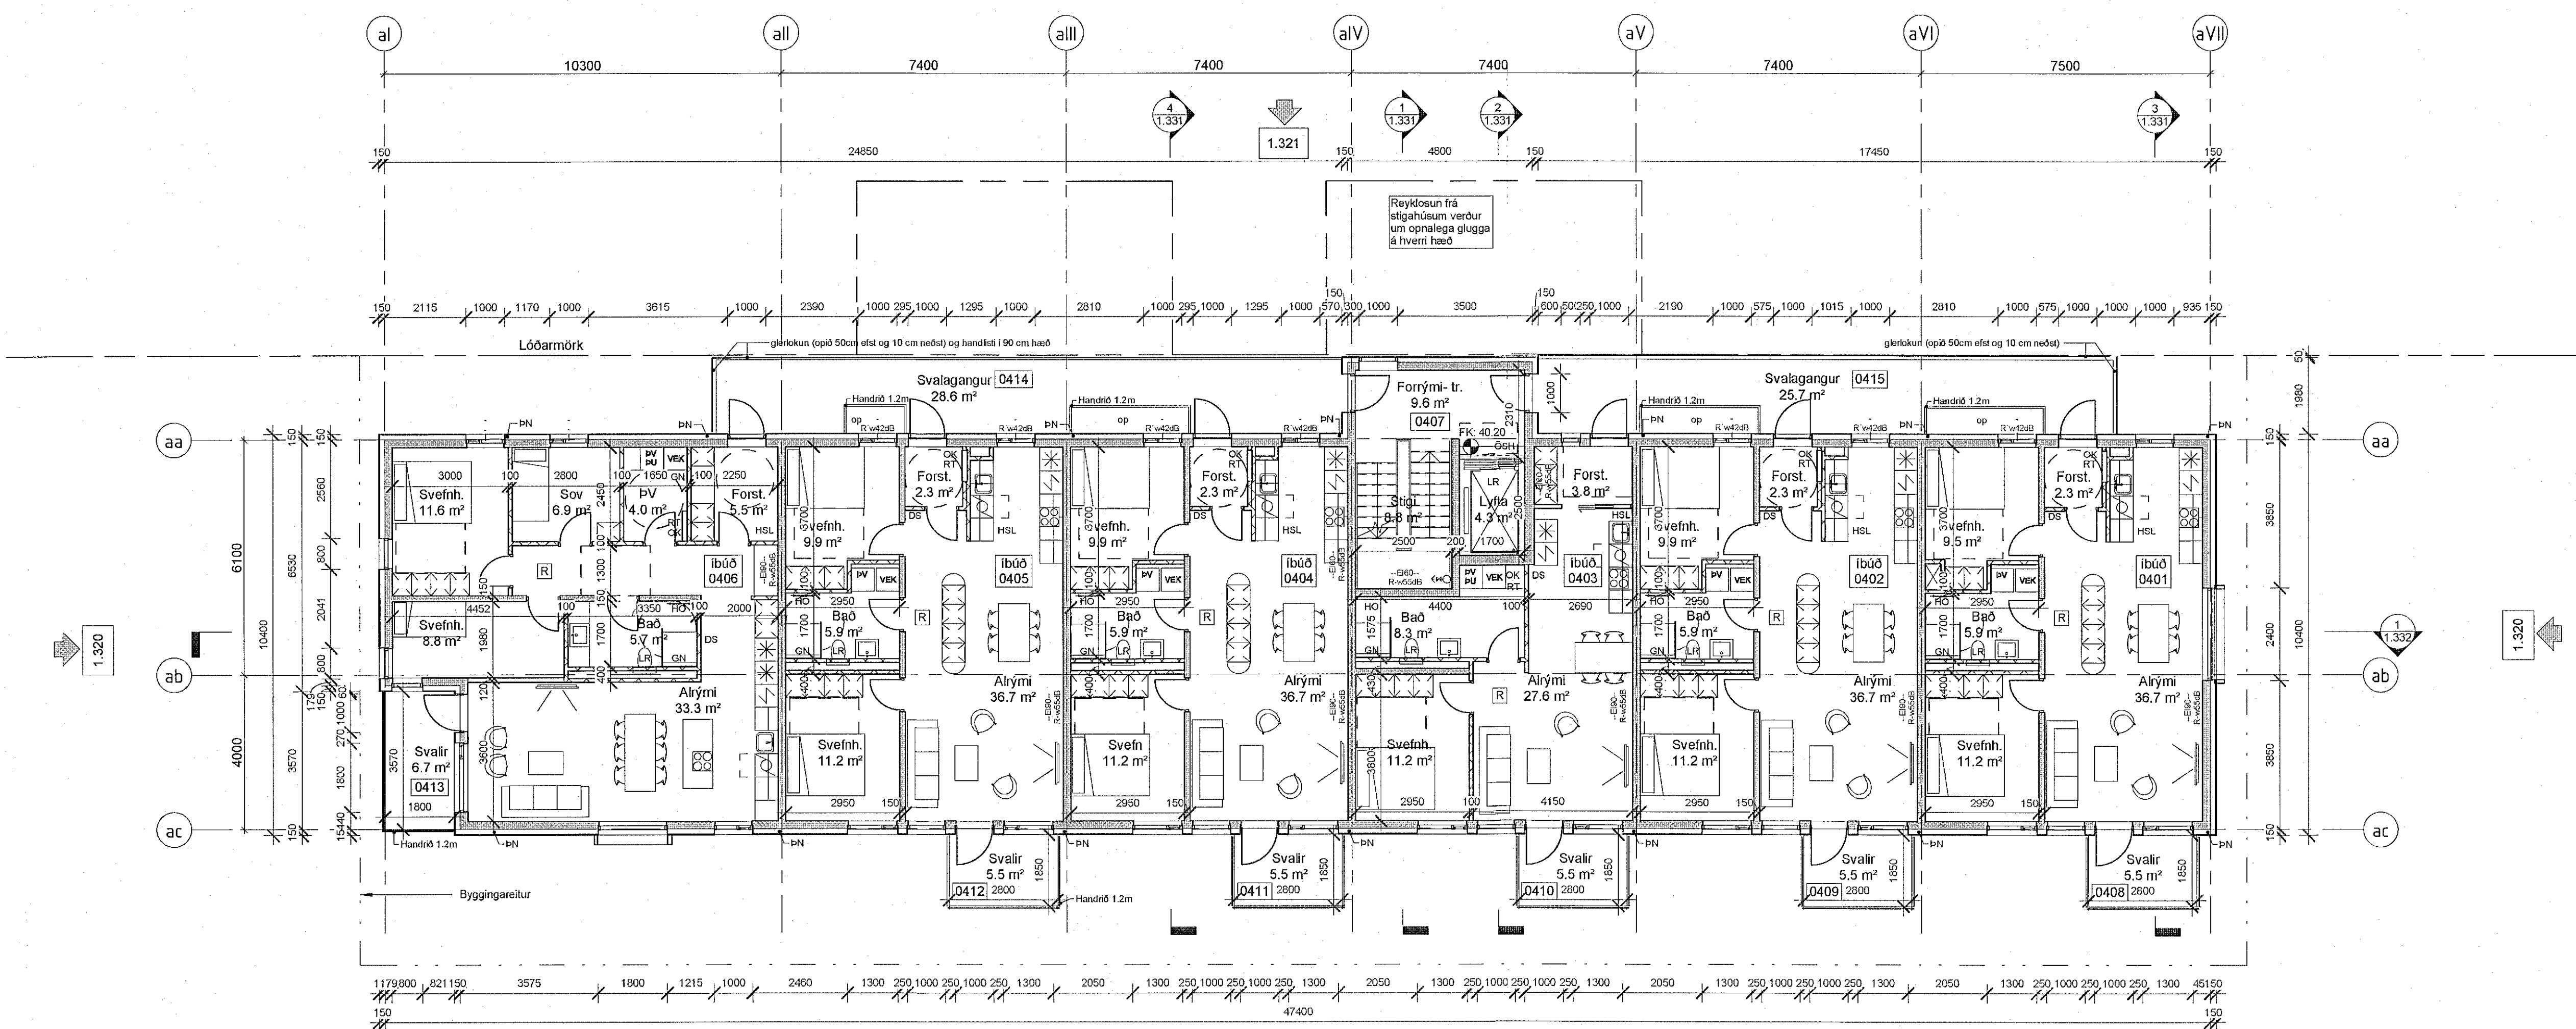

1.320

4 hæð ---
1 : 100

- SKÝRINGARTEXTI:
- BO Björgunarp
 - DS Dyrasími
 - GN Gólfmúrfall
 - HD Handklæðabofn
 - HSL Handklæðskvæði
 - LR Vélraenloftþrösing
 - OK Ofnakaista
 - RT Ráfagnestafía
 - RV Inntak Rafveita
 - SP Vatnsúðakerfi (sprinkler)
 - SS Spúllstanga
 - VEK Varma endurvinnslu kerfi
 - VV Inntak Vatnsveitu
 - PN Þakriðurfall / Svalir
 - PU Punkari
 - PV Þvottavél
 - OSH Öflugt svæði hreyfhamlaða + Samskiptabúnaður
- 10101 Rýmisnúmer.
- GK.00.00 Gólfkóti.
 - GK.00.00 Gólfkóti.
 - REIxx/EIxx Brunaskali.
 - EWxx Takendrun á hitageiða.
 - R w 42dB Hjóðkrafa.
 - R Reykskynjar.
 - XX Húð númer.
 - XX Húð brunastálm.
 - XX Húð hjóðkrafa.
 - UT Merktur úlgangur.
 - Stjórnstöð brunavörðunarkerfis.
 - XX m Brunastanga.
 - Stigleiðsla.
 - Inndaling Stigleiðslu.
 - Tilburðatengi úðakerfis.

TENDRA ARKITEKTÚR

Laugavegur 176, 105 Reykjavík, tel. 5509111 0693 5571-4500, tendra@tendra.is, www.tendra.is

Jóhann Sigurðsson Arkitekt FAÍ kt. 030874-3239
 Þorleifur Eggertsson Arkitekt FAÍ kt. 040163-4849
 Þórarinn Malmquist Arkitekt FAÍ kt. 031071-5269

Hönnuður aðal- / séruppdráttá Hönnunarsjóri *Þ. Malmquist*

ADALUPPDRETTIR HANNAÐ / TEIKN: PE / PM YFIRFARIE: PM

Áshamar 42 til 48 - 221 Hafnarfjörður

H-L9A-42

Áshamar 42 - MHL 1

Grunnmynd 4. hæð

MKV.: As indicated BLAÐST.: A1 Reykjavík: 29.04.2022

1915 1.314

Öll mál eru í mm. Málhöfðingur tekur ábyrgð á málfræðingnum. Öll mál athugið á staðnum. Ósamræmi í teikningum og vafabroti skal tilkynna arkitektum strax.