
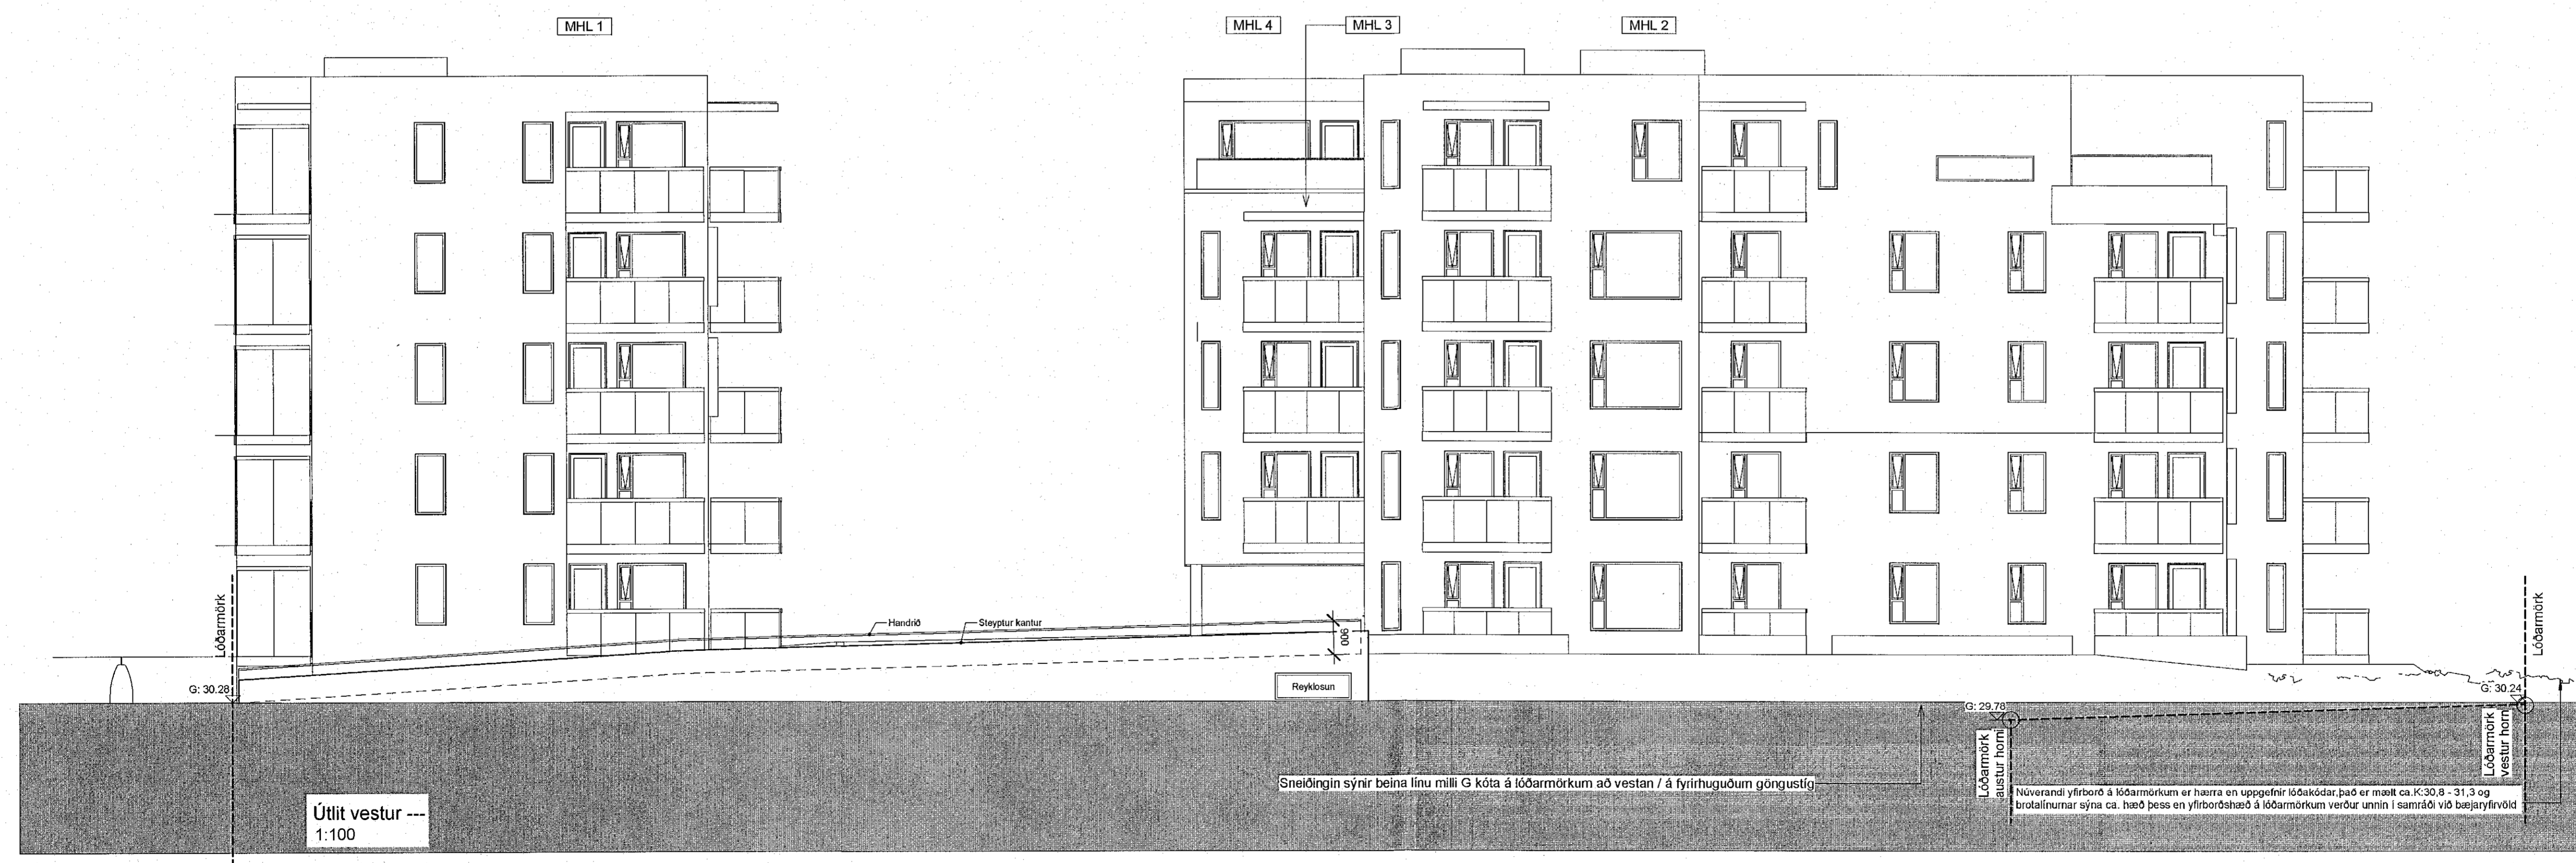
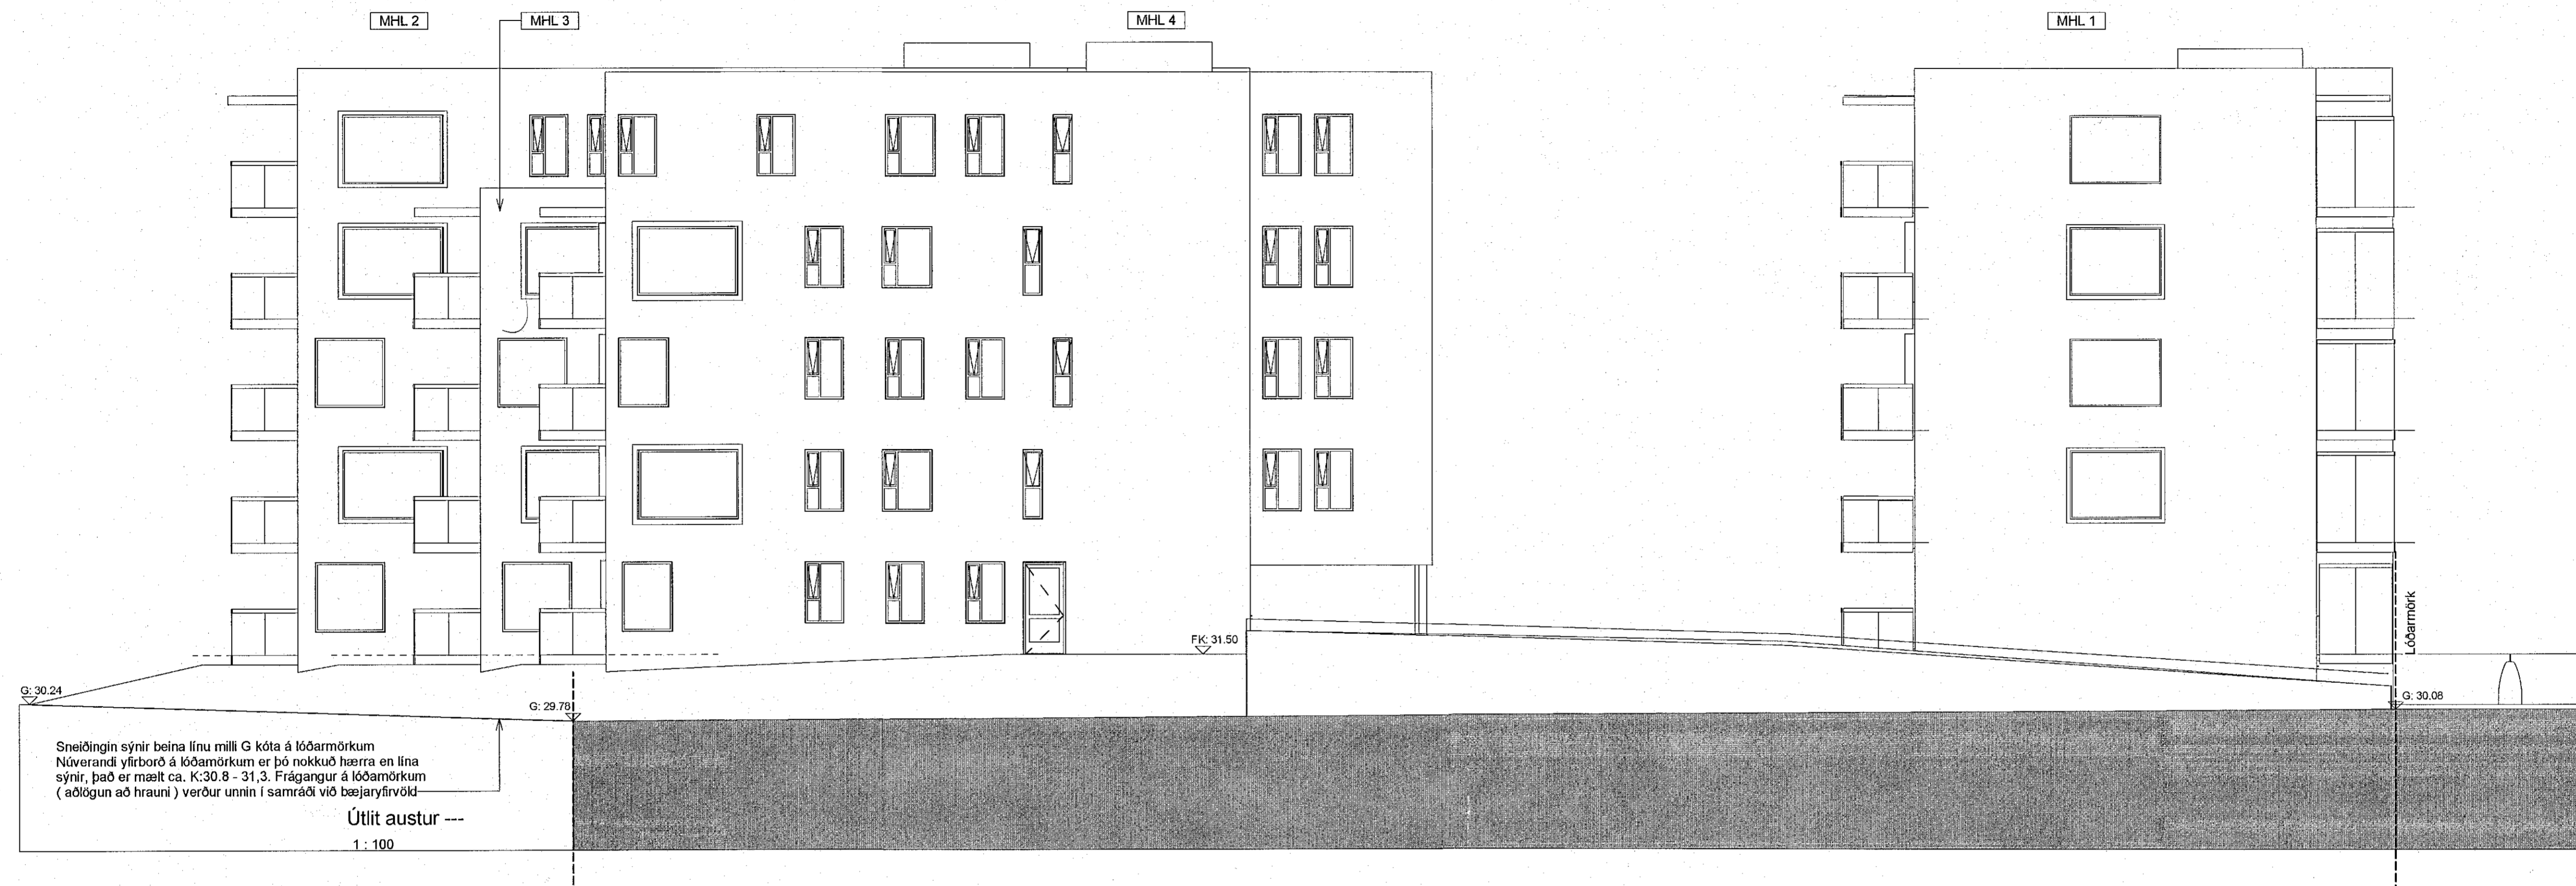


Samþykkt barn
06. Júlí 2022
Byggingarfulltrúi i Hafnarfirði
Sóluur Þjornóttir

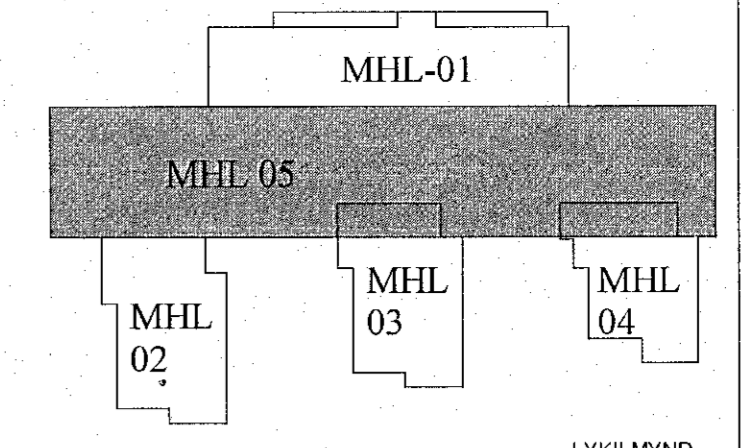

SK. DAGS. Breyting. Yfirk. Teikn.

TENDRA
ARKITEKTÚR

Laugavegur 179, 105 Reykjavík, kt. 595911-9559 5571-4560, tendra@tendra.is, www.tendra.is

Jóhann Sigurðsson Arkitekt FAI kt. 030874-3239
Þorleifur Eggertsson Arkitekt FAI kt. 040163-4849
G. Þórarinn Malmquist Arkitekt FAI kt. 031071-5269

Hönnuður aðal / séruppdráttari Hönnunarstjóri
P. Malmquist

ADALUPPDRETTIR HANNAÐ / TEIKN.: PM / PE
YFIRFARIÐ: PM

Áshamar 42 til 48 - 221 Hafnarfjörður

H-L9A-p
Heild
Útlit - MHL 5

MKV.: As Indicated BLADST.: A1 Reykjavík: 29.04.2022
VEPAK: RABRIR
2019.15 5-330 ÚTGÁFA

Öll mál eru í mm. Mælið ekki af teikningum. Öll mál athugist á staðnum. Ósamræmi í teikningum og vafastríði skal tilkynna arkitektum strax.