

42 MHL-01

Sampykkt þann
06. JÚLÍ 2022
Byggingarfulltrúinn í Hafnarfirði
Skelun Árnadóttir

44 MHL 02

46 MHL 03

48 MHL 04

LYKILMYND



SKÝRINGARTEXTI:

- BO Björgunarp
- DS Dyrasími
- GN Gólfíurfall
- HO Handklæðabofn
- HSL Handslökkvitæki
- LR Vetrænloftæsting
- OP Opnanlegur gluggi
- OK Ofnakista
- RT Rafmagnstalla
- RV Inntak Rafveita
- SP Vatnsúðakerfi (sprinkler)
- SS Spúlsanga
- VV Inntak Vatnsveitu
- PN Pakniúrfall / Svalir
- PU Þurkari
- PV Þvottavél
- OSH Öruggt svæði hreyfihlaða + samskiptabúnaður

0101 Rýmisnúmer.

GK:00.00 Gólfkófi.

GK:00.00 Gólfkófi.

RElxx/Elxx Brunaski.

EWxx Takmörkun á hitageisla.

R'w 42dB Hljóðkrafa.

R Reykskynjari.

XXX Húð númer.

E₂ 30 CSm Húð brunatákn.

R'w 42dB Húð hljóðkrafa.

UT Merktur útgangur.


Stjómstöð brunaviðvarnarkerfis.

Brúnaþanga.

Stigleðsla.

Inndæling Stigleðslu.

Tviburatengi úðakerfis.

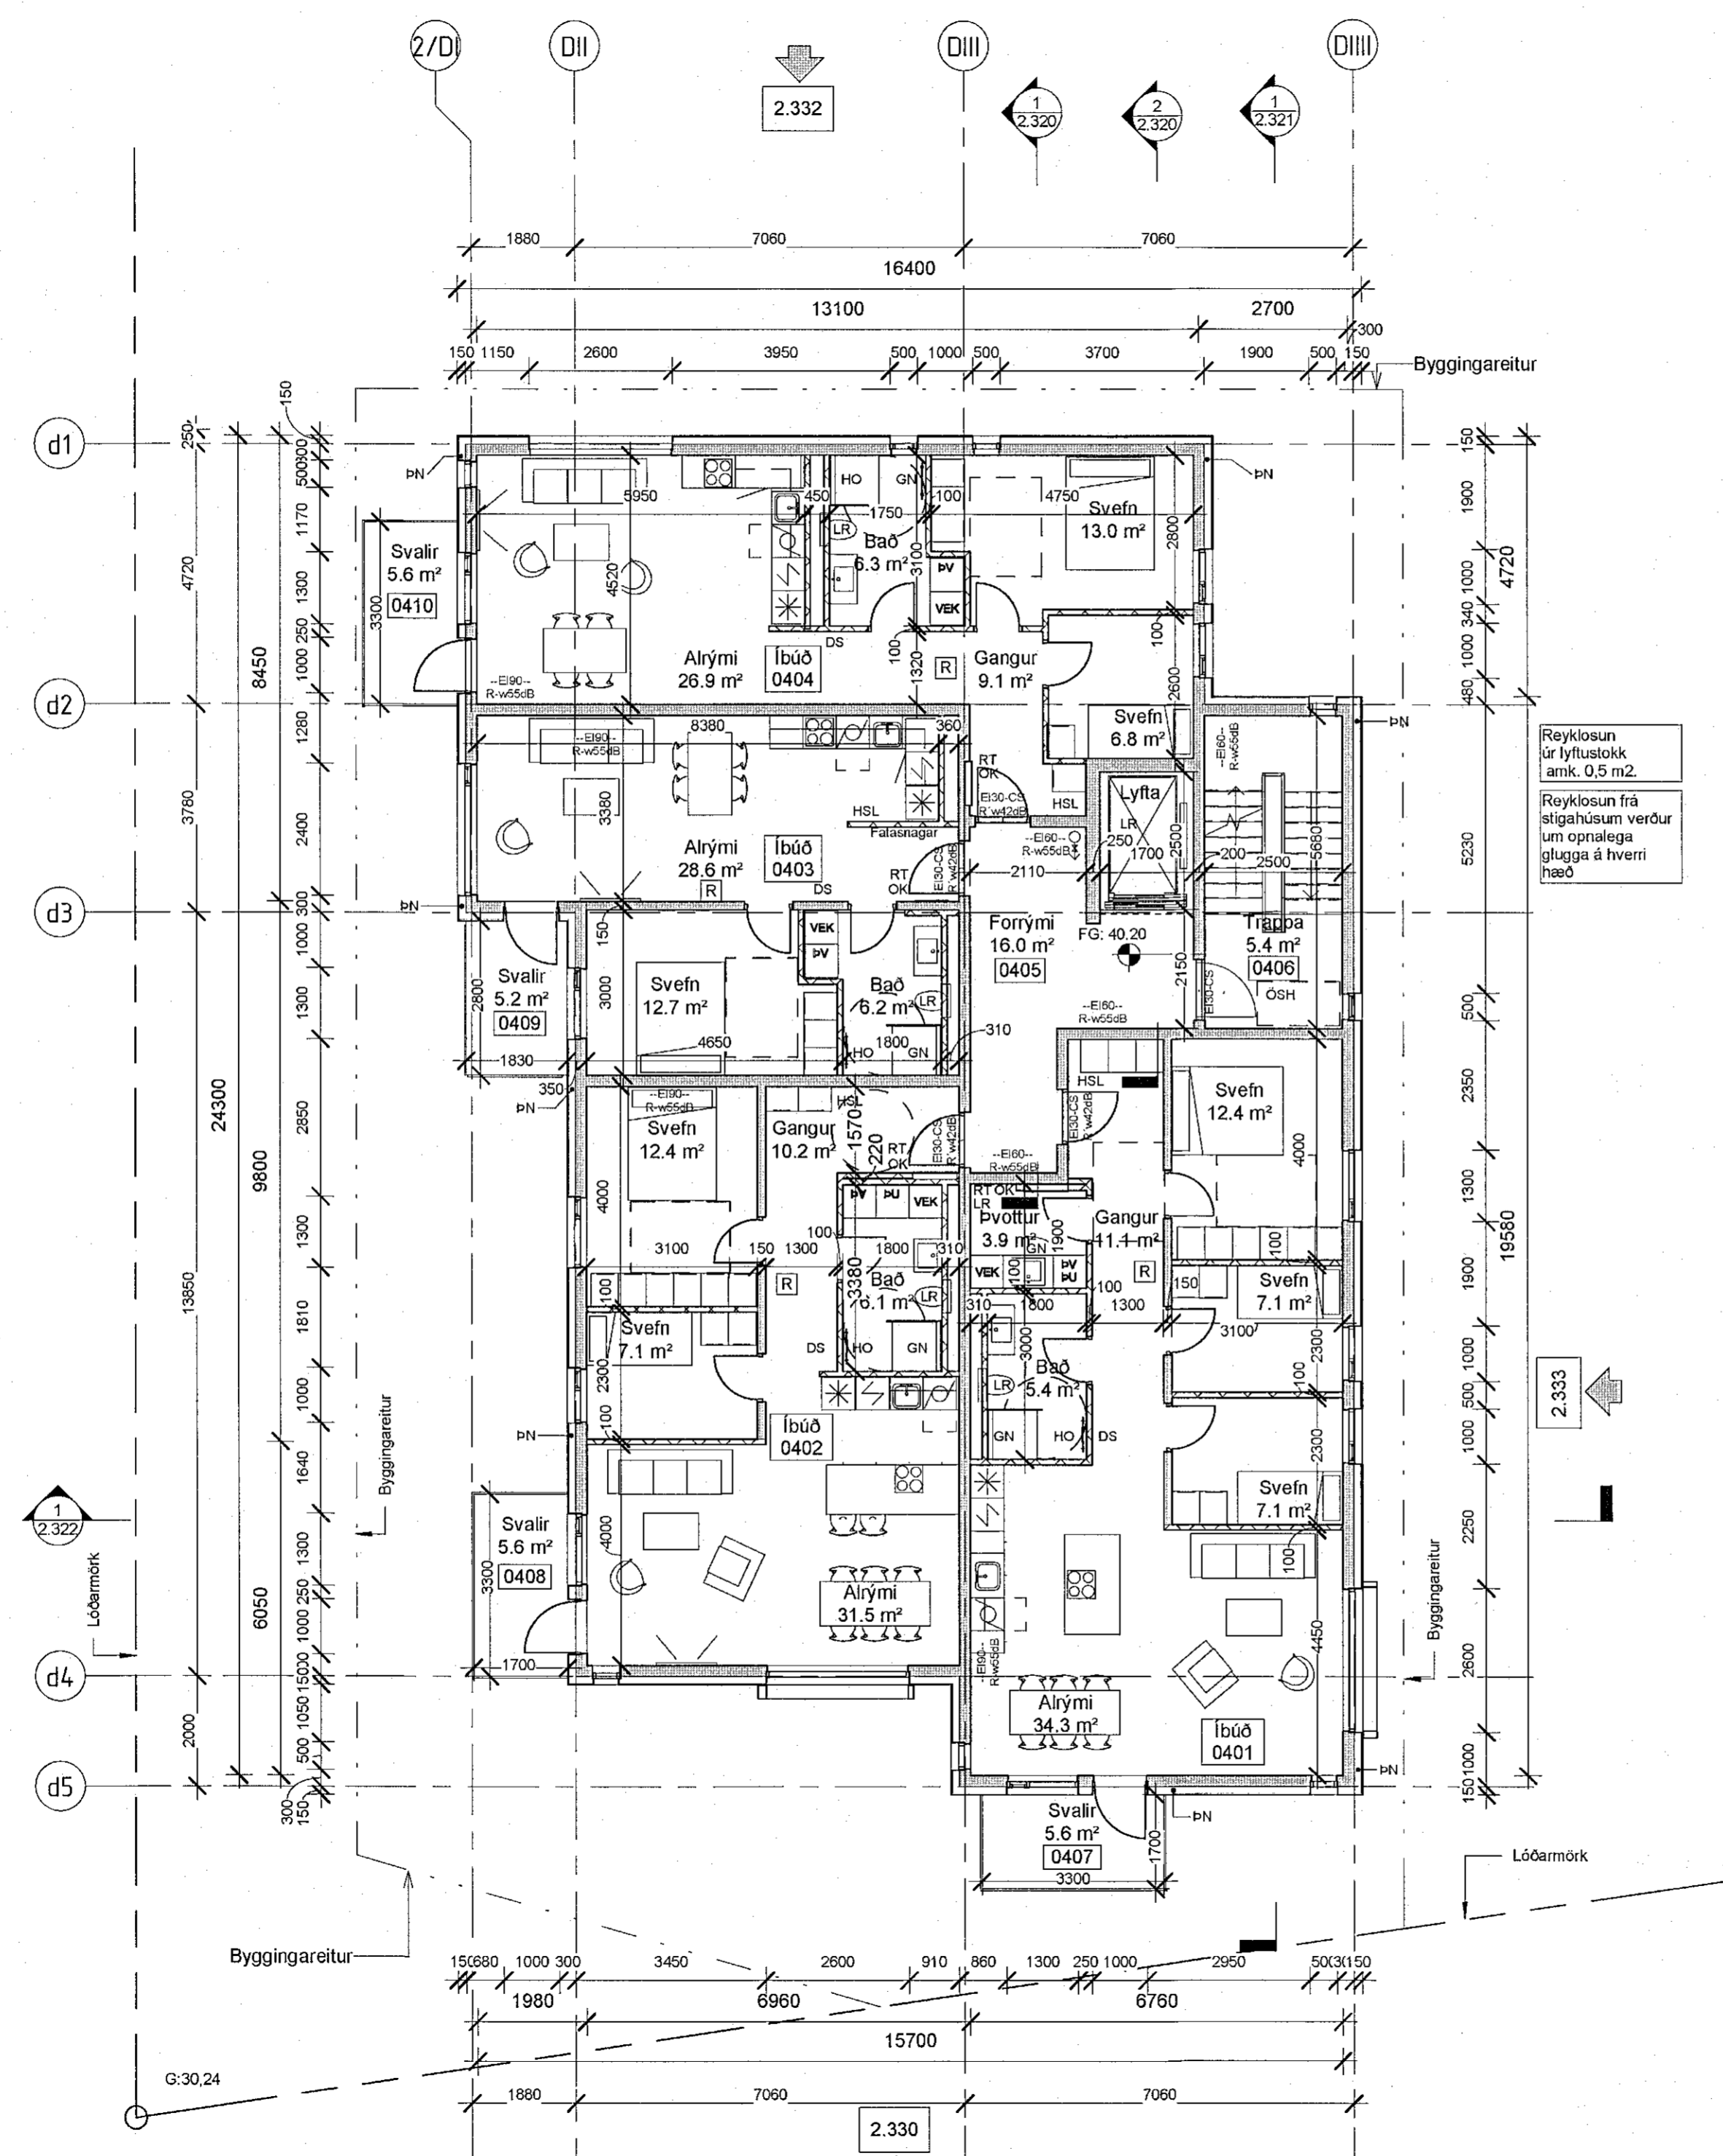

4 hæð ---
1:100

Öll mál eru í mm. Mælið ekki af teikningum. Öll mál athugist á staðnum. Ósamræmi í teikningum og vafaatriði skal tilkynna arkitektum strax.

BR. DAGS. BREYTING. YFIRF. TEIKN.

TENDRA
ARKITEKTÚR

Laugavegur 178, 105 Reykjavík, kt: 550811-0650 S: 571-4560, tendra@tendra.is, www.tendra.is

Jóhann Sigurðsson Arkitekt FAÍ kt: 030874-3239
 Þorleifur Eggertsson Arkitekt FAÍ kt: 040163-4849
 Þórarinn Malmquist Arkitekt FAÍ kt: 031071-5269

Hönnuður aðal- / séruþpráttá
 Hönnunarstjóri *Þ. Malmquist*

ÁDALUPPDRAETTIR HANNAÐ / TEIKN.: P M/PE
 YFIRFARIÐ: P M

Áshamar 42 til 48 -221 Hafnarfjörður
 H-L9A-44

Áshamar 44 - MHL 2
 Grunnmynd 4. hæð

MKV.: As indicated BLADST.: A2 Reykjavík: 29/04/2022
 VERKNR. RAÐNR. ÚTGÁFA
2019.15 2.314

