

42 MHL-01

44 MHL 02

46 MHL 03

48 MHL 04

LYKILMYND



SKÝRINGARTEXTI:

- BO Bjógunarop
- DS Dyrasími
- GN Gólinúrfat
- HO Handklæðaoín
- HSL Handsökkiáttaki
- LR Véirran loftreasting
- OP Opnanlegur gluggi
- OK Ofnákista
- RT Rafmagnstalla
- RV Inntak Rafveita
- SP Vatnsúðakerfi (sprinkler)
- SS Spúlslanga
- VV Inntak Vatnsveitu
- PN Pakniúrfall / Svalir
- PU Þurrkari
- PV Þvottavél
- ÖSH Öruggt svæði hreyfihamlaða samskiptabúnaði

0101 Rýmisnúmer.

GK.00.00 Gólfkóti.

GK.00.00 Gólfkóti.

RElxx/Elxx Brunaskil.

EWxx Takmörkun á hitageisla.

R'w 42dB Hljóðkrafa.

R Reykskynjarí.

xxx Hurð númer.

Elx 30 Csm Hurð brunalákn.

UT Merktur útgangur.

Stjórnsstöð brunaviðvörðunarkerfis.

Brunaslanga.

Stigleiðsla.

Inndæling Stigleiðslu.

Tvívurartengi úðakerfis.

BR. DAGS. BREYTING. YFIRF. TEIKN.

TENDRA
ARKITEKTÚR

Laugavegur 178, 105 Reykjavík, kt: 550811-0650 S: 571-4560, tendra@tendra.is, www.tendra.is

Jóhann Sigurðsson Arkitekt FAI kt: 030874-3239

Þorleifur Eggertsson Arkitekt FAI kt: 040163-4849

Þórarinn Malmquist Arkitekt FAI kt: 031071-5269

Hönnuður aðal- / séruppdráttá Hönnunarstjóri *P. Malmquist*

ADALUPPDRAETTIR HANNAÐ / TEIKN.: PM/PE YFIRFARID: PM

Áshamar 42 til 48 -221 Hafnarfjörður


H-L9A-46

Áshamar 46 - MHL 3

Grunnmynd 2. hæð

MKV.: As indicated BLAÐST.: A2 Reykjavík: 29/04/2022

VERKINR. RADNR. 2019.15 3.312

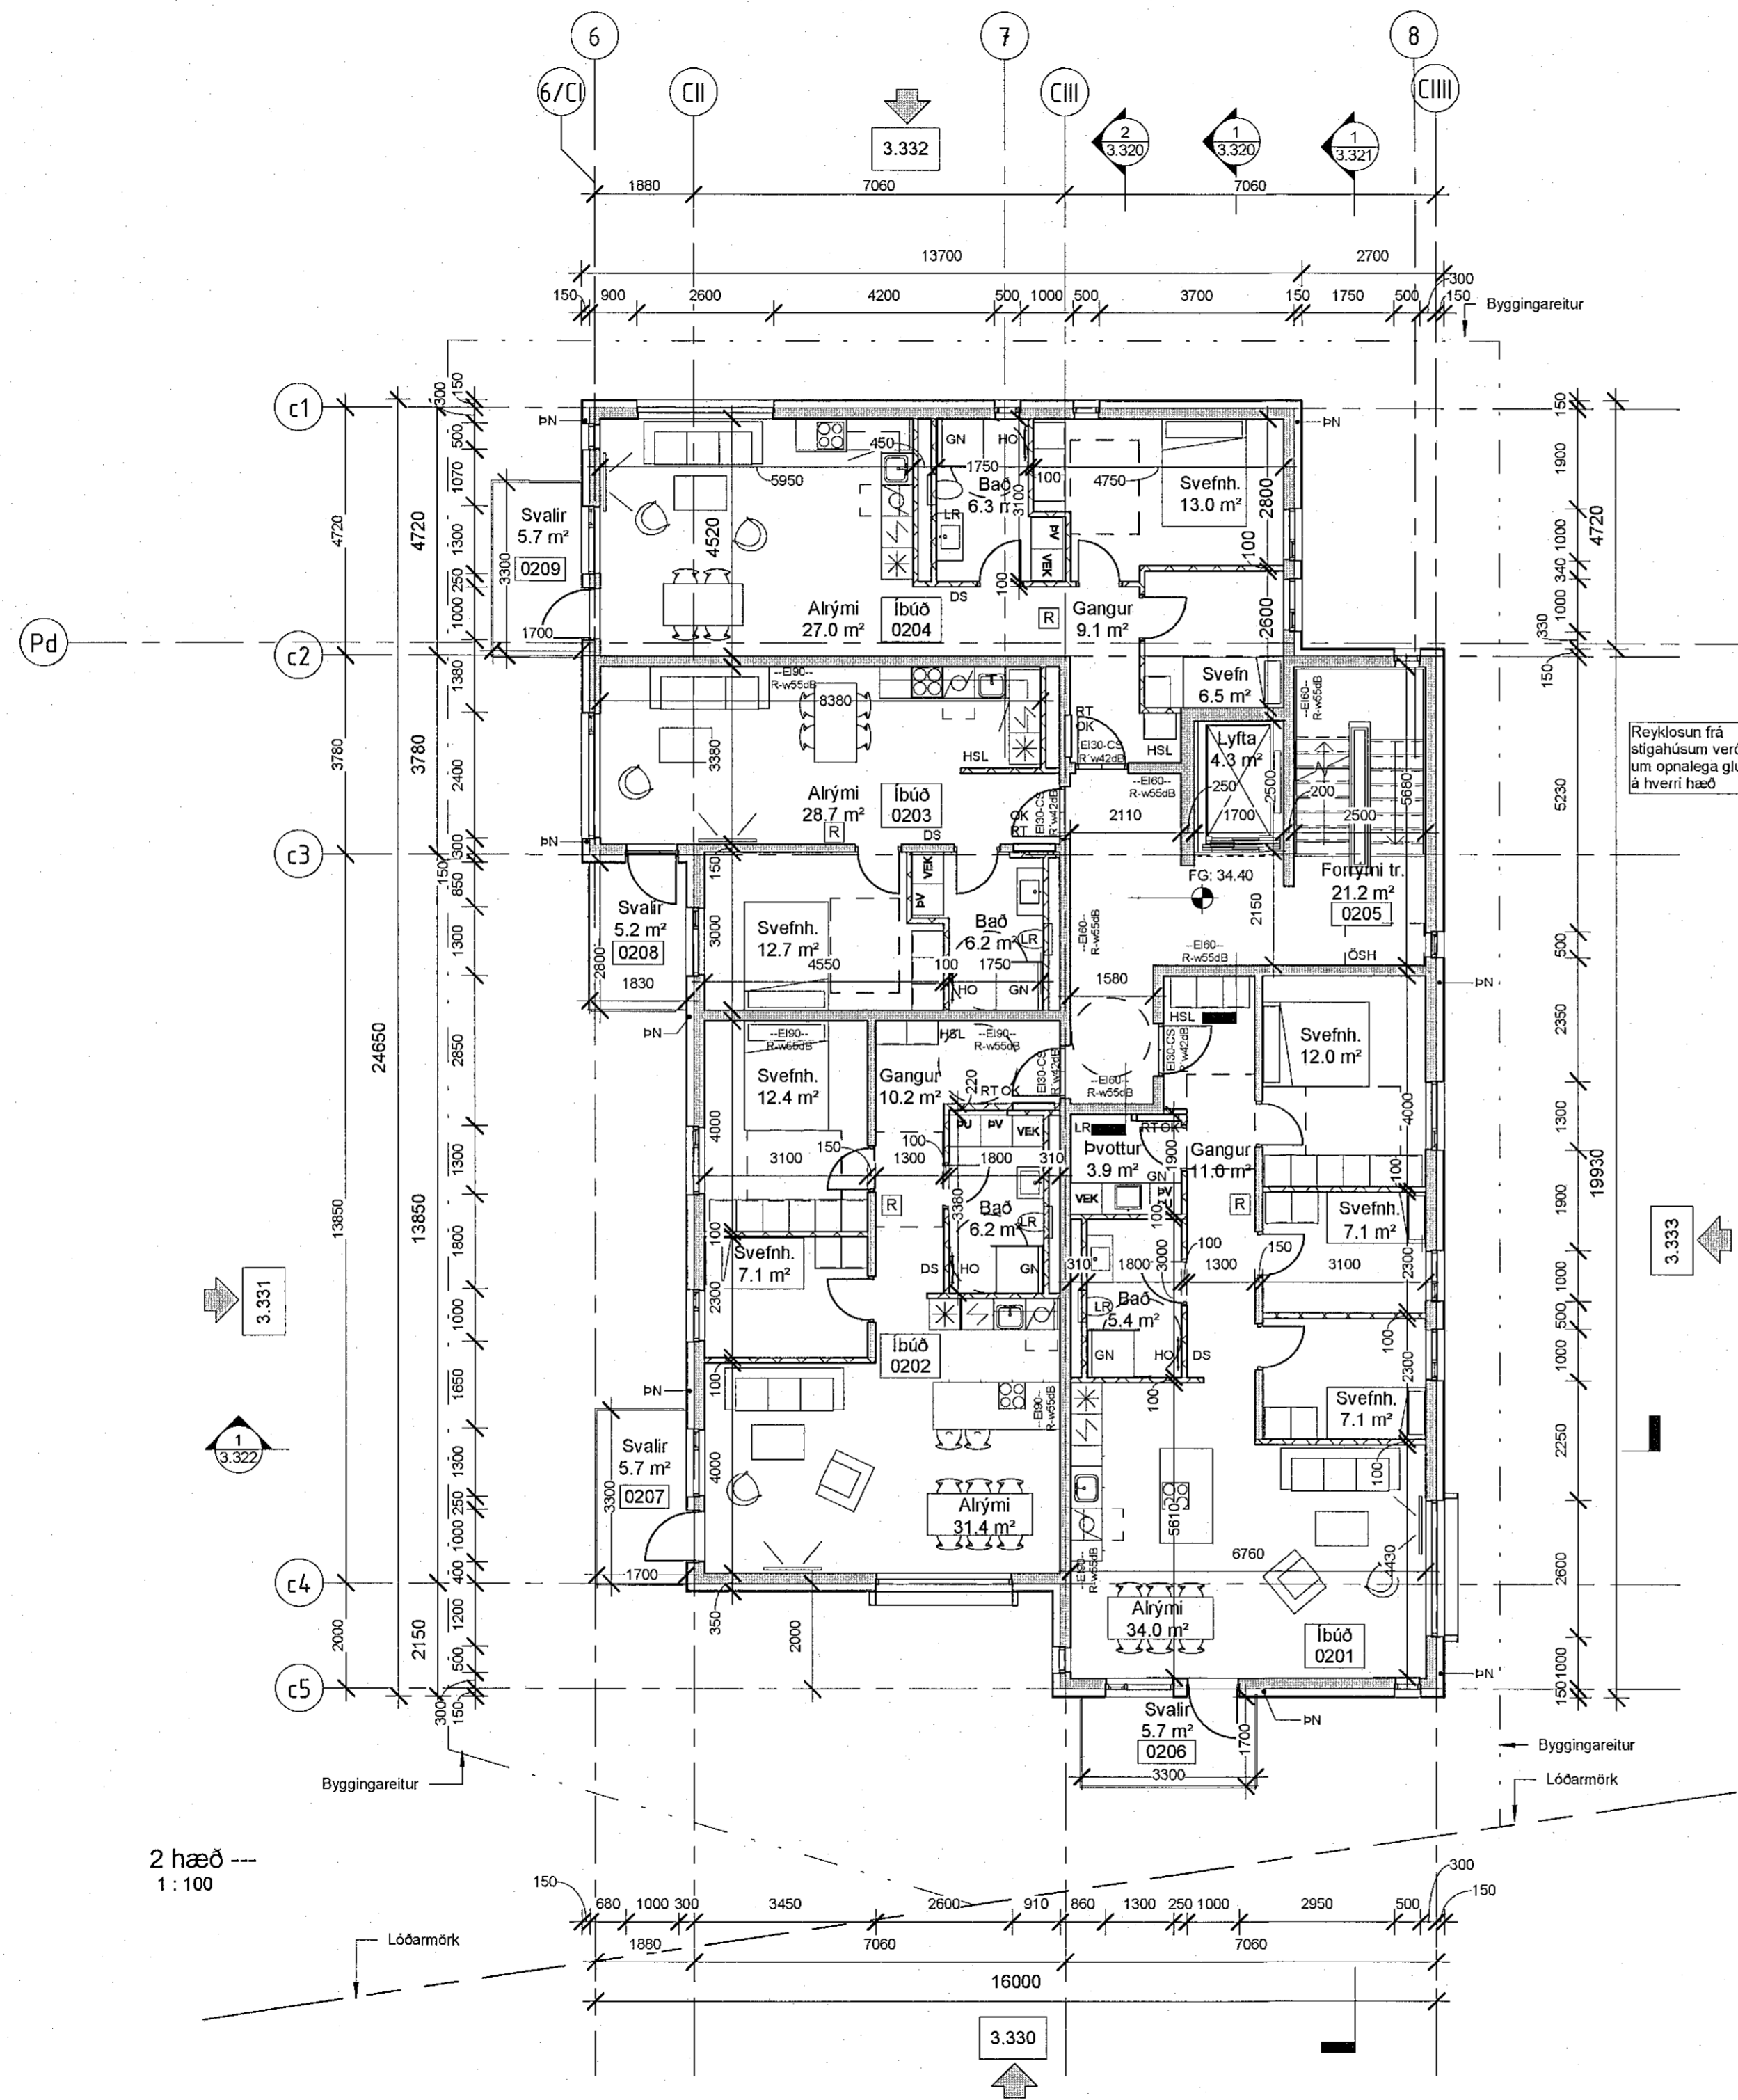

2 hæð ---
1 : 100

Öll mál eru í mm. Mælið ekki af teikningum. Öll mál athugist á staðnum. Ósamræmi í teikningum og vafaatriði skal tilkynna arkitektum strax.