

42 MHL-01

44  
MHL  
02

46  
MHL  
03

48  
MHL  
04

Samþykkt þann  
06. JÚLÍ 2022  
Byggingarfulltrúinn í Hafnarfirði  
*Skelm Bjarnadóttir*

LYKILMYND



- SKÝRINGARTEXTI:
- BO Björgunarp
  - DS Dyrasíni
  - GN Gólfniðurfal
  - HO Handkæðaðfn
  - HSL Handslökkvitæki
  - LR Vélræn loftfresting
  - OP Opnanlegur þluggi
  - OK Ornakista
  - RT Ralfmagnstalla
  - RV Inntak Rafveita
  - SP Vatnsúðakerfi (sprinkler)
  - SS Spúslanga
  - VV Inntak Vatnsveitu
  - ÞN Þakniðurfal / Svalir
  - ÞU Þurrkari
  - ÞV Þvottavél
  - ÖSH Öruggt svæði hreyfihamlaða + samskiptabúnaður

0101 Rýmisnúmer.

GK.00.00 Gólfkóti.

GK.00.00 Gólfkóti.

RElxx/Elxx Brunaskil.

EWxx Takmörkun á hitagetsla.

R' w 42dB Hljóðkrafa.

R Reykskynjari.

xxx Húð númer.  
Elx 30 Csm Húð brunatákn.  
R w 42dB Húð hljóðkrafa.

UT Merktur útgangur.

Stjórnsíð brunavörðunarkerfis.


Brunaskanga.

XX m

Stigleiðsla.

Inndæling Stigleiðslu.

Tviburatengi úðakerfis.

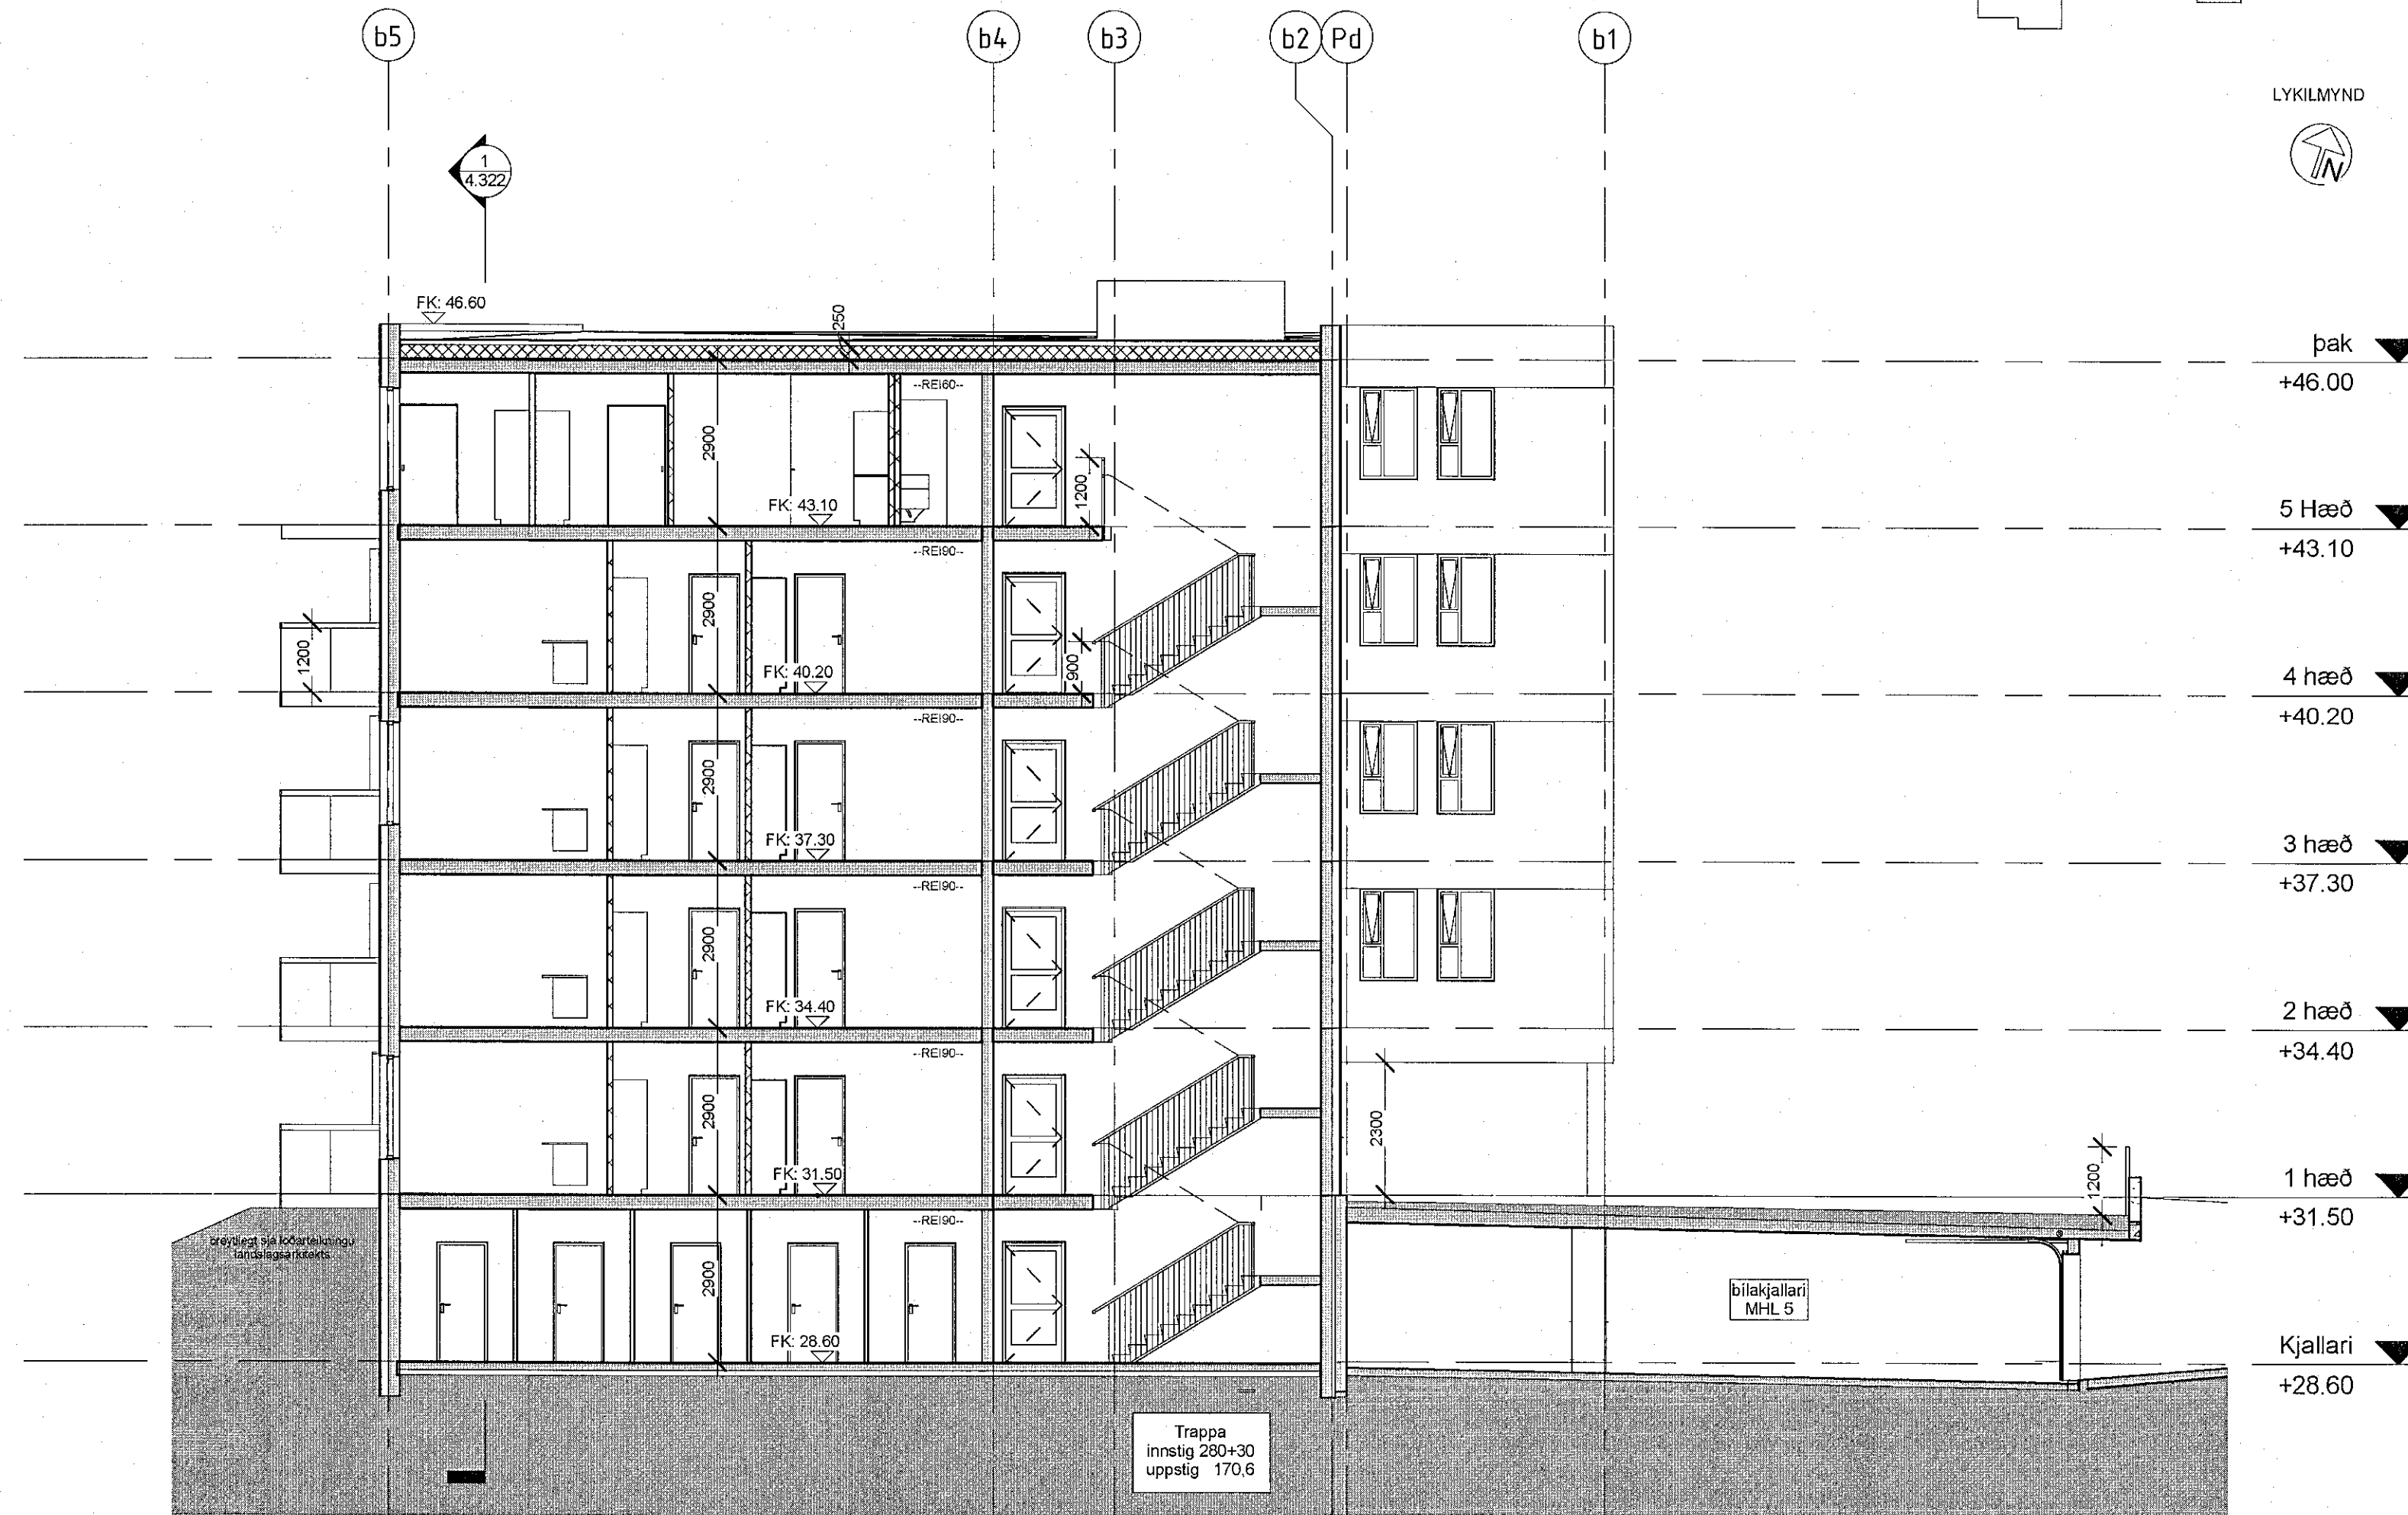

Trappa ---  
1 : 100

**TENDRA**  
ARKITEKTÚR

Laugavegur 178, 105 Reykjavík, kt: 660811-0650 S.571-4560, tendra@tendra.is, www.tendra.is

Jóhann Sigurðsson Arkitekt FAI kt: 030874-3239

Þorleifur Eggertsson Arkitekt FAI kt: 040163-4849

Þórarinn Malmquist Arkitekt FAI kt: 031071-5269

Hönnuður aðal- / séruppráttá Hönnunarstjóri *Þ. Malmquist*

Aðaluppdrættir HANNAÐ / TEIKN.: PE / PM YFIRFARID: PM

Áshamar 42 til 48 -221 Hafnarfjörður

H-L9A-48

Áshamar 48 - MHL 4

Sneiðing trappa

MKV.: As indicated BLADST.: A2 Reykjavík: 29.04.2022

VERKNR. RABNR. 2019-15 4.321 UTGAFA