


- | | | | |
|-----|-------------------|-------------|---------------------|
| LR | Loftrásing | Brunatexti: | |
| GN | Gólfniðurfall | R | Berandi |
| PNF | Pakniðurfall | E | Öbrennandi |
| RL | Reyklosun | I | Einangun |
| EV | Eldhúsvaskur | C | Sjálflökandi |
| HL | Handlaug | S | Reykþétt |
| RV | Ræstivaskur | 90 | Tími mli. |
| DKL | Þakler | HSL | Handsókkvæki |
| BV | Borðbúnaðarvaskur | BO | Björgunarp |
| TAV | Tækjavaskur | BS | Brunnlanga |
| SV | Síkvaskur | UY | Útöfun yfirþrýsting |
-
- | | | |
|------|---------------|--------------------|
| koti | Gólfkóti | Reykisryjar |
| OK | Landkóti | Stígleiðsla |
| L | Gangstétt | Tvívuratenngi |
| G | Frágengð gölf | Stjórnstöð |
| | | brunavörumarkerfis |
| | | Berandi |
| | | Létt |
| | | Gatigöf |
| | | Óruggt svæði |
| | | hreyfihlaðra |
| | | Inngangur |
| | | Útgangur |

- ÖLL MÁLSTADFESTIST ADALAN FRANKVEIÐIRHEFAST
- MIÐKÖTTI TEIKNINGARFRÁVINGASTIL ARKITEKTS
- TEIKNINGARFRÁVINGASTIL ARKITEKTS
- TEIKNINGARFRÁVINGASTIL ARKITEKTS
- LESA SKAL TEIKNINGARFRÁVINGASTIL ARKITEKTS SAMT FYLGISGJÖNUM OG
- GÖGGLANNAHERRA HÖNDUR
- SJÁ GATAPLAN VERKFRÆÐINGA

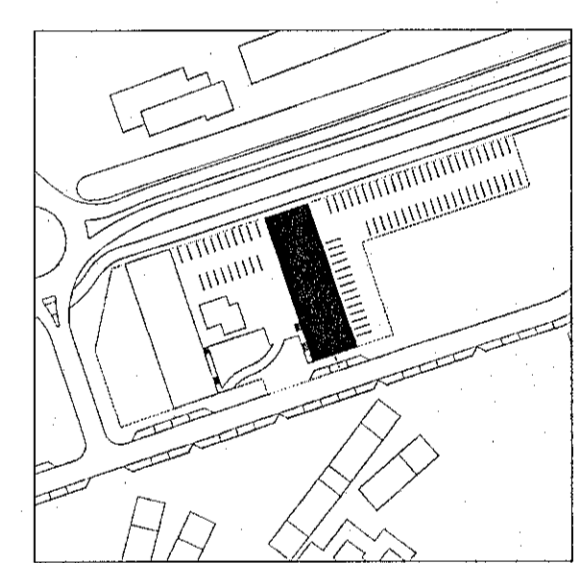

TEIKNINGESSÍÐI ER EIGN JÖRP. HANNA MÁ EKKI AFRITA MEÐ
HÉNUM HÖFTI, SVO SEM MEÐ LÖSSTUÐU, PRENTUN, Eða Á
ANNAH SVABREIÐINGARHATT, AG HULSTA Eða HIELD AN
SKRIFLEGS LEYFIS HÖFUNDAR.

_____	G
_____	F
_____	E
_____	D
_____	C
_____	B
_____	A

BREYTING: ÁMÁ DÁGS: BR:

ÁSHAMAR 1-7
Grunnmynd kjallari Mhl.02

VERK.NR.: HAM4a
DÁGS: 08/09/2022
7:18:43 pm

VERKHLUTI:
ADALUPPDRÁTTUR

jörp
JÖRP EHF
KÍ 430221-1320
jorp@jorp.is

Rafael Campos de Pinho
Arkitekt
KÍ 080779-2329
rafael@jorp.is


GRANANES EHF.
KÍ 490221-1900

Unnastjórn

SHS
13.9.22

Digitally signed by
Guðvar Þorgrímsson
DN: cn=Guðvar Þ,
o=Kjörpersón,
ou=Kjörpersón,
email=gu@korp.is

A101

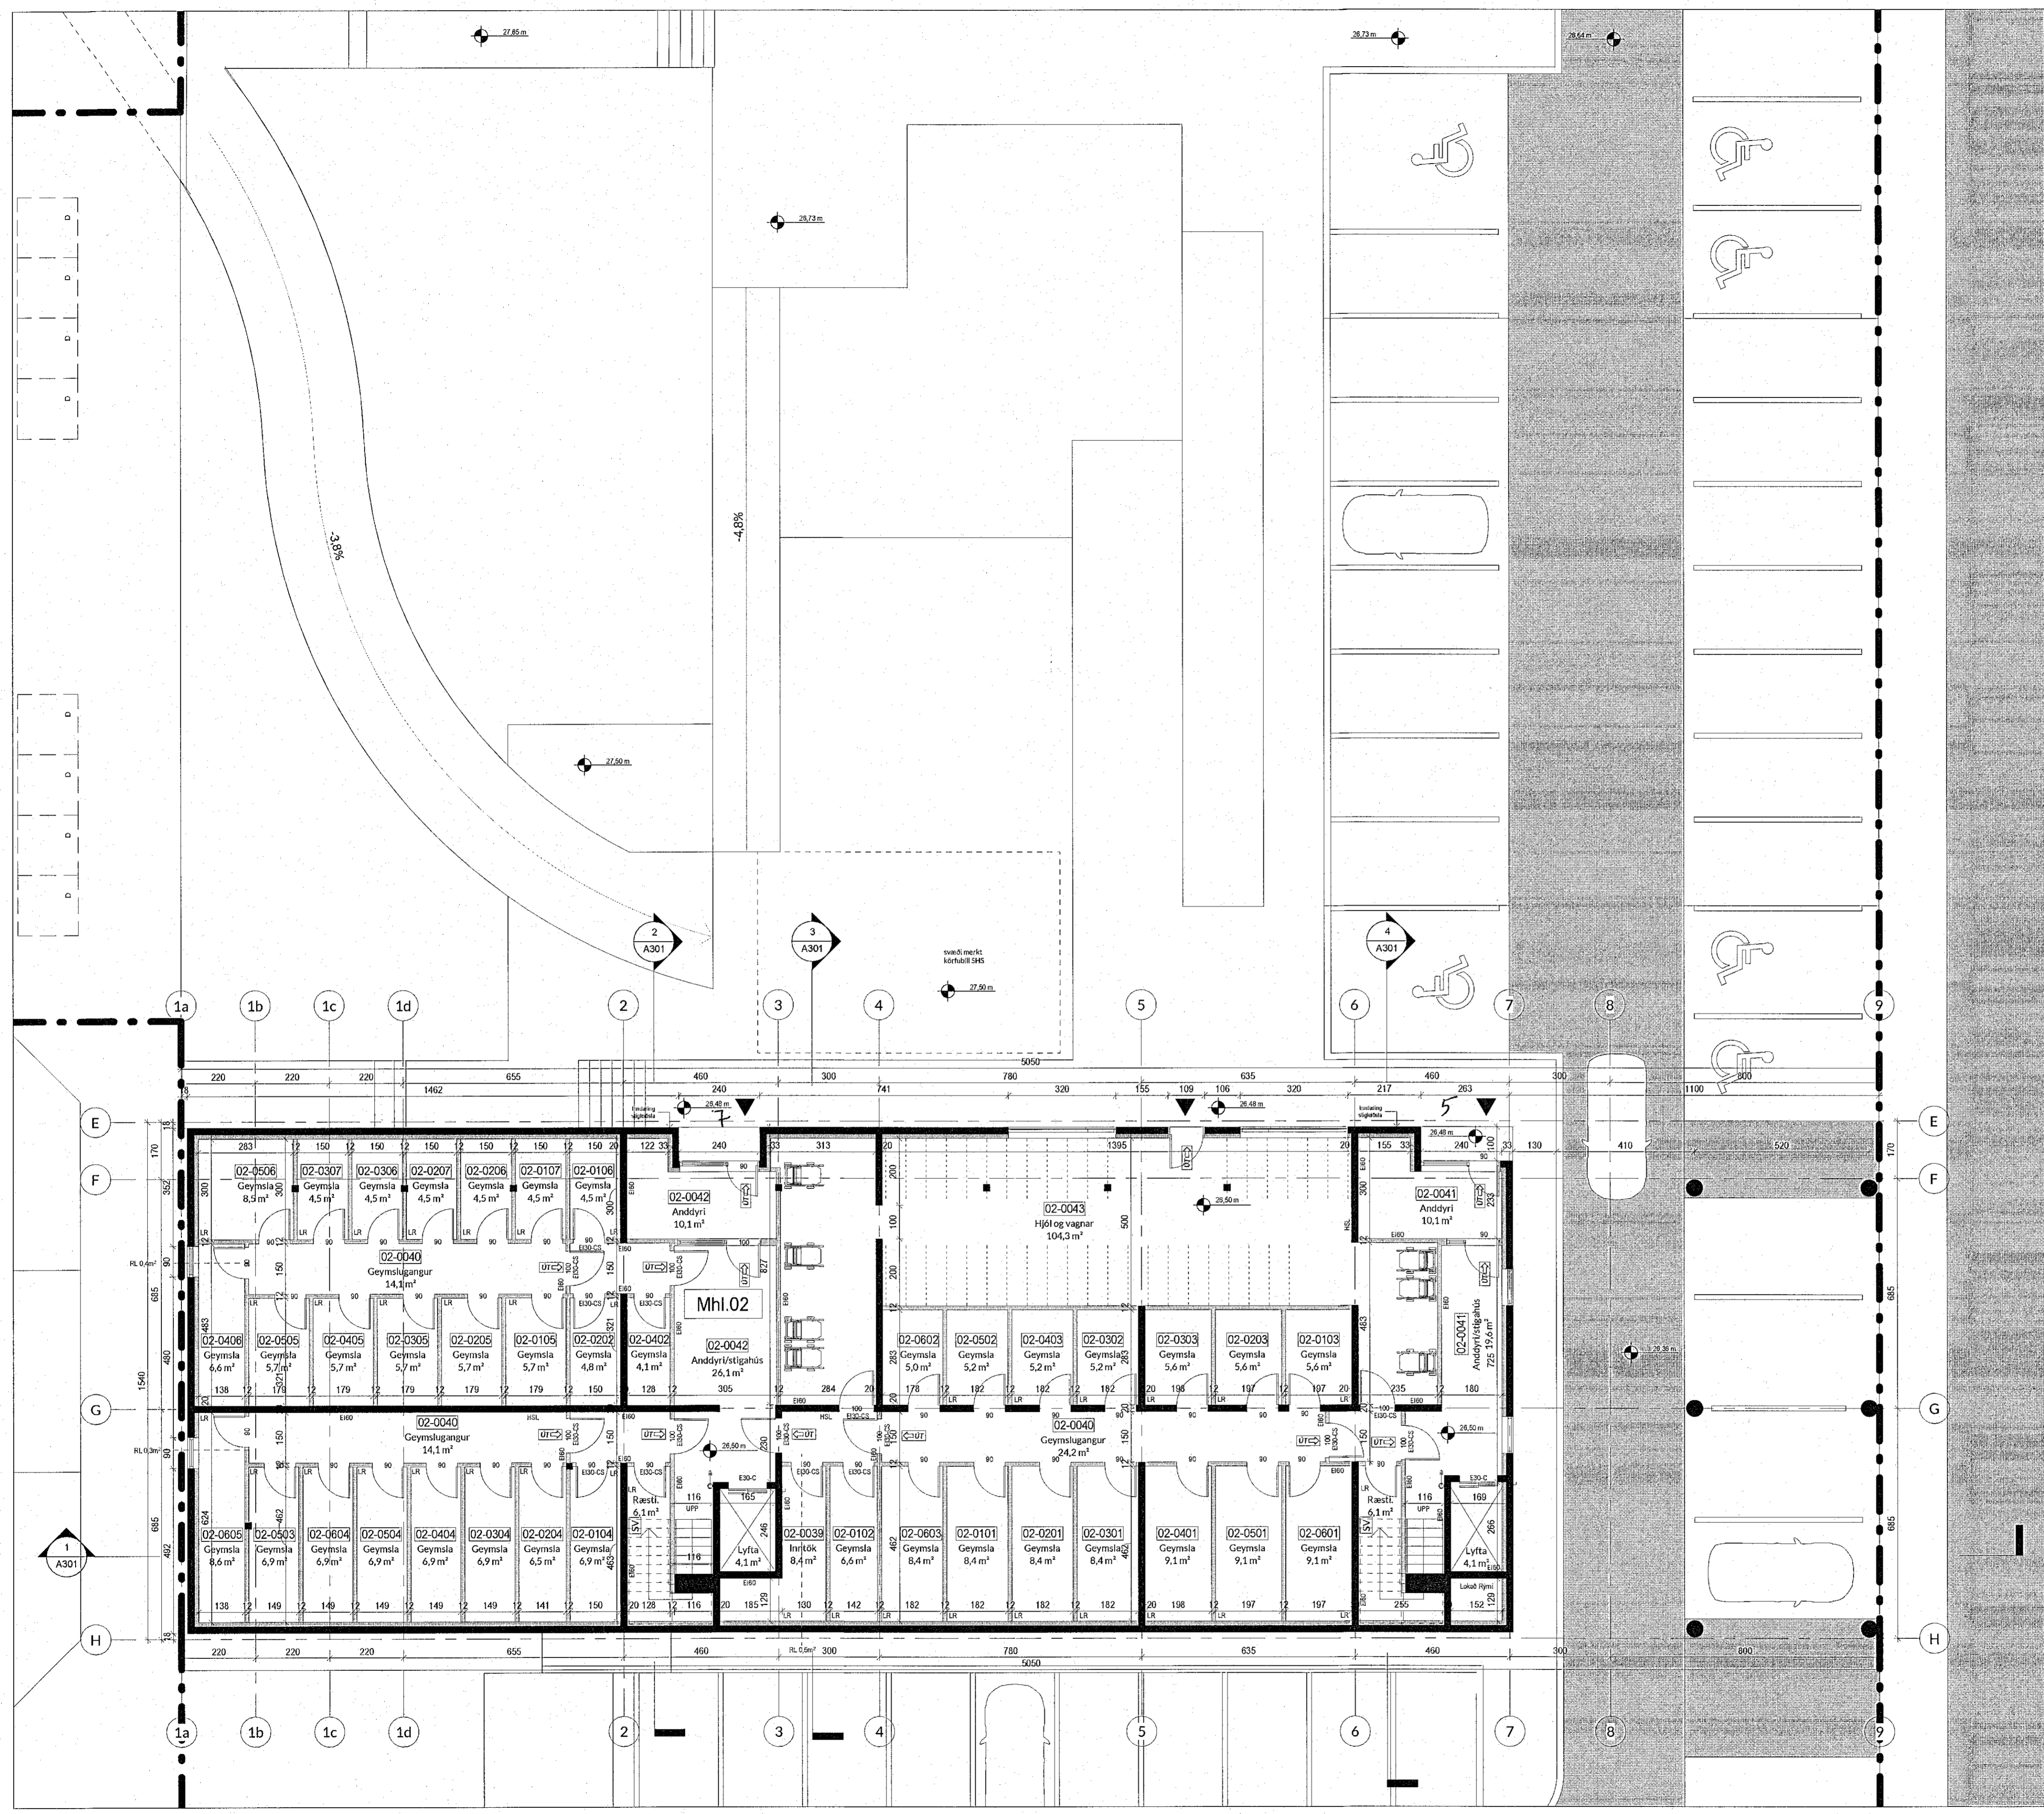

Mhl.02 Kjallari
1:100