


Mhl.02 5h
1:100

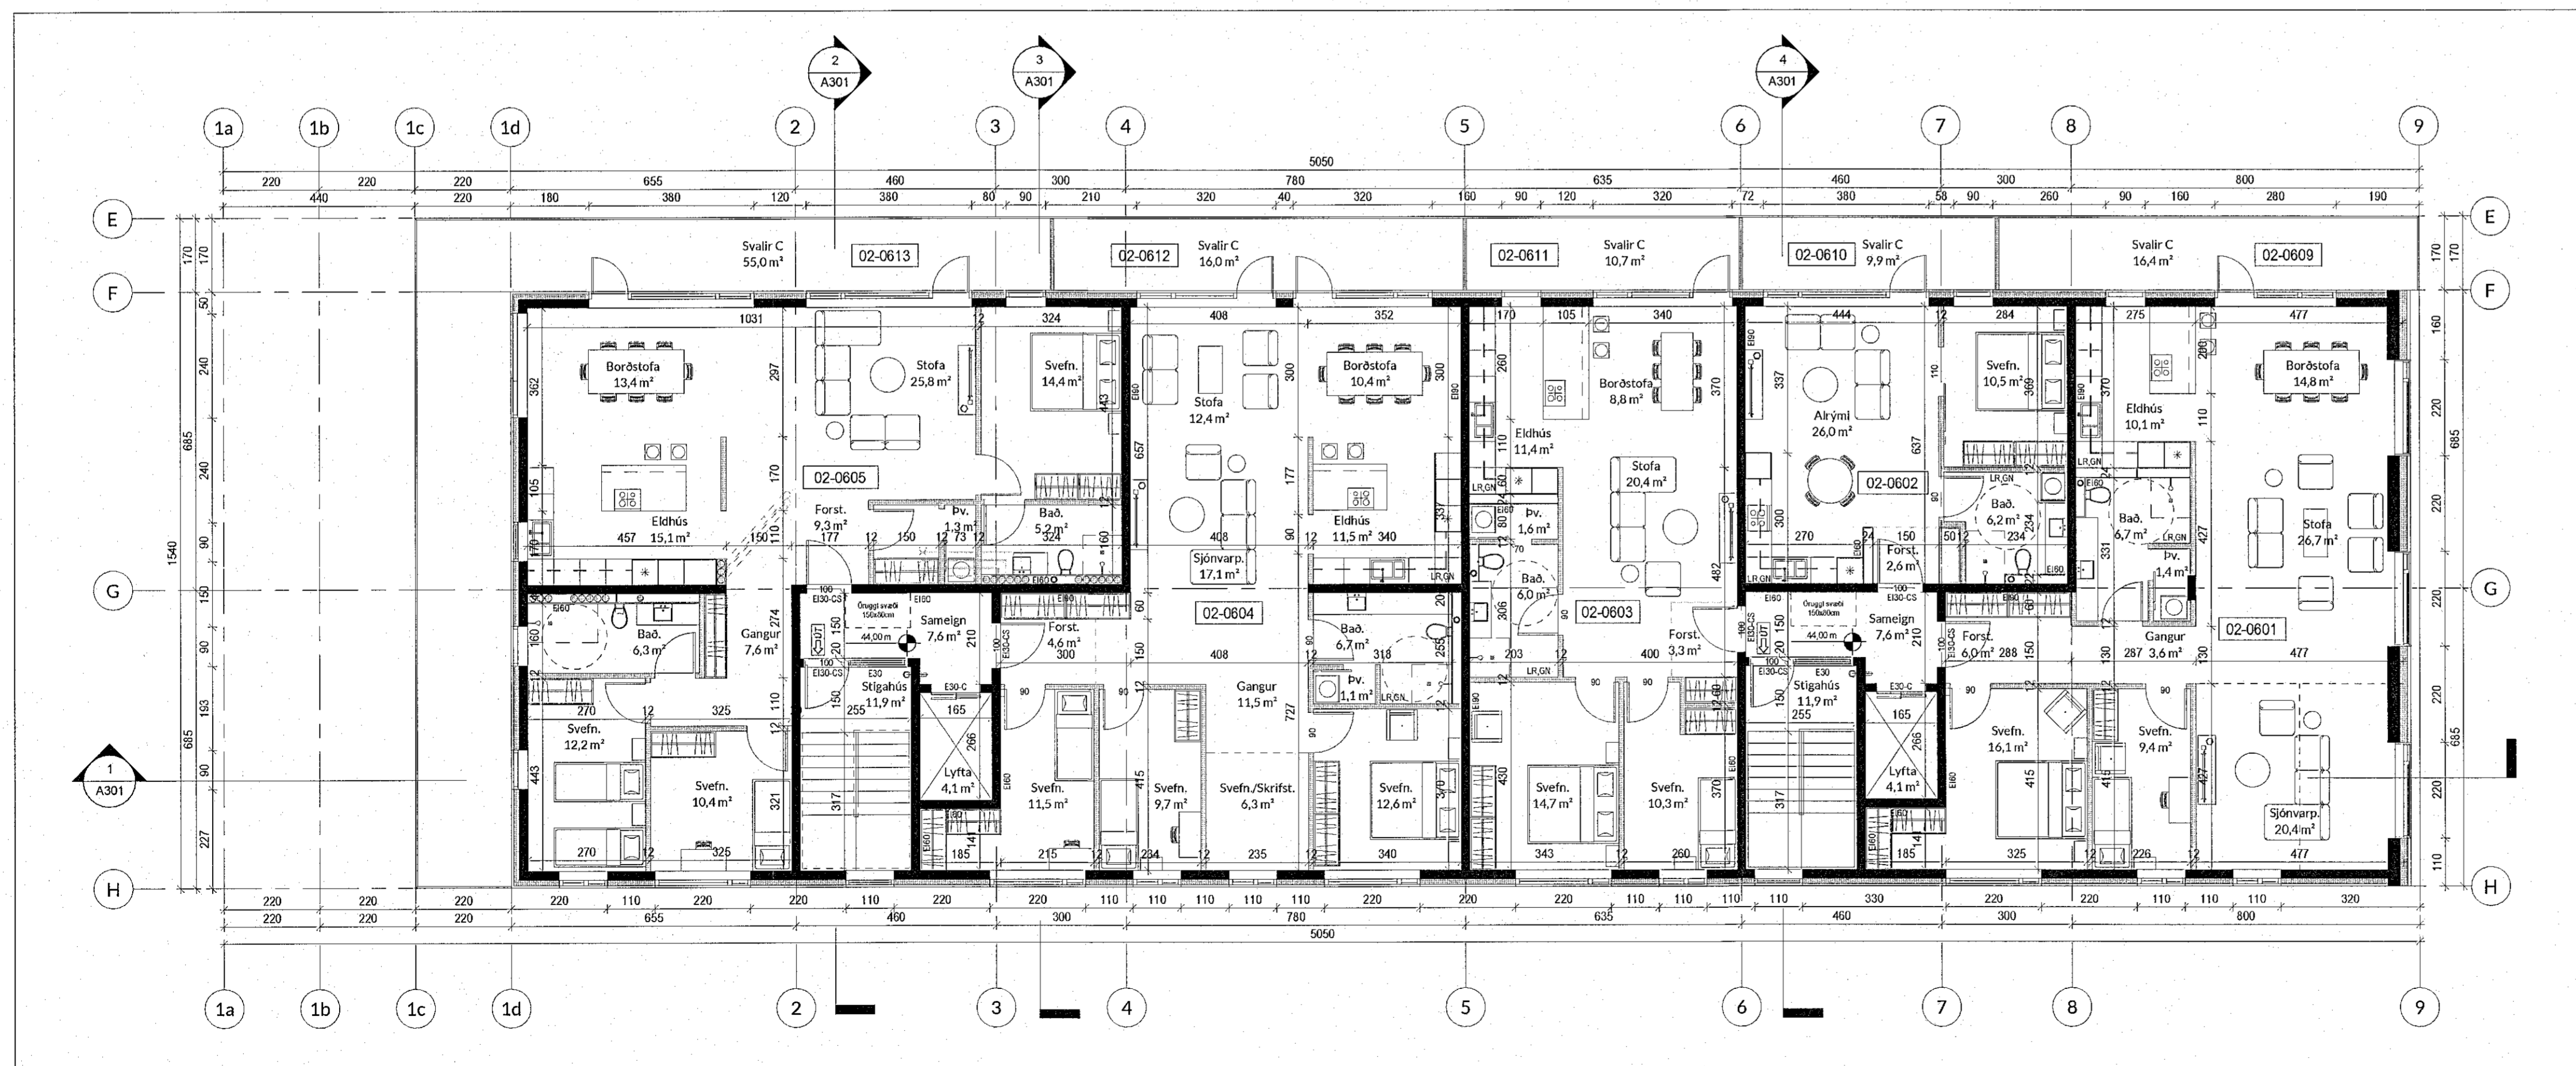


Mhl.02 6h
1:100

Samþykkt þann
05. OKT. 2022
Byggingarfulltrúi / Hálfarfríði
Skelm Pálmadóttir

- | | | | |
|-----|----------------|--------------|---------------------|
| LR | Loftræsing | Brunatextil: | |
| GN | Göfnuburfall | R | Berandi |
| PNF | Bacnuburfall | E | Öbrennandi |
| RL | Reyklosun | I | Efningun |
| EV | Eldhúsvaskur | C | Sjálflökandi |
| HL | Handlaug | S | Reykþétt |
| RV | Ræstivaskur | 90 | Tímímin |
| BGL | Þakglur | HSL | Handslökivtakli |
| BV | Borðunaðvaskur | BO | Björgunarop |
| TAV | Tækjavaskur | BS | Brunaslanga |
| SV | Síovaskur | UV | Útlöfunylfrýslingis |
-
- | | | | |
|------|---------------------|---------------------|-----------|
| koti | Gófkoti | Reykyknjari | |
| CK | Landkoti | Stigleðsla | |
| G | Gangstétt | Tvívurastengi | |
| + | Frágenginglólf | Stórstoð | |
| ▲ | Koti steyptu gólf | brunavörnunarkerfis | |
| ▼ | Koti frágenginglólf | Berandi | |
| — | Löðamörk | Létt | |
| — | Byggingarrellur | Gat gólf | |
| — | Blastaði undir húsi | Öruggt svart | |
| D | Djúpglámur | hreyfiamalbra | |
| | | ö | öngangur |
| | | UT | Ötugangur |

• ÖLL MÁL STAÐFESTI ÖT ÁÐUR EN FRAMMVEÐIR HEFAST
• MÓÐURMÁL TILVINGINGAR TILVINGINGAR TILVINGINGAR
• TILVINGINGAR TILVINGINGAR TILVINGINGAR TILVINGINGAR
• TILVINGINGAR TILVINGINGAR TILVINGINGAR TILVINGINGAR
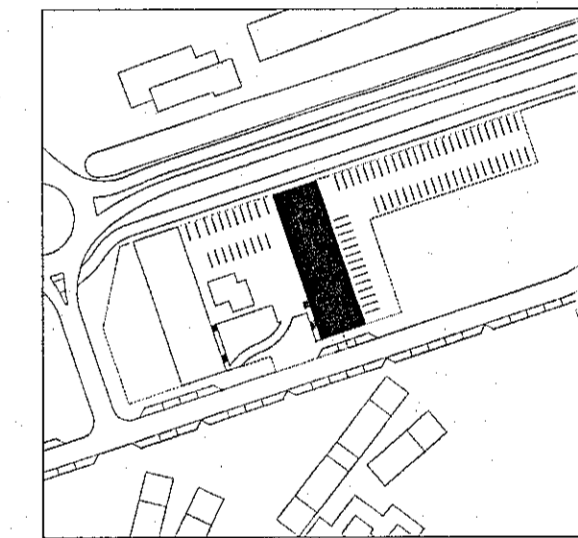

TEKINGIN ÞESSI ER EIGN JÖRÞ. HANNA MÁ EKKI AFRITA MEÐ
NEIÐMÁI ME TIL SVÖ SEM HVAÐ LÖSÖRÐIN, PÖNTUN Eða A
ANNA SVARNA EIGNARRETTI, AÐ HELDUR Eða HELDUR
SKRIFLEGG LEYFIS HÖFUNDAR.

	G
	F
	E
	D
	C
	B
	A

BREYTING: ÁBAMA DAGS: BR:

ÁSHAMAR 1-7
Grunnmynd 5. og 6.hæð
Mhl.02

VERKNEIÐ: HAM4a
DAGS: 08/09/2022
7:19:11 pm
MKV: Arkitekt

jörp
JÖRÞ EHF
kt 430221-1320
jorp@jorp.is

Rafael Campos de Pinho
Arkitekt
kt 080779-2329
rafael@jorp.is

GRVANNES EHF.
kt 490221-1900 Umskipti

SHS
13.9.22

Digitally signed by
Guðnir H. Kristjánsson
DN: cn=Guðnir H.
Kristjánsson,
o=Guðnir H. Kristjánsson
c=IS
Reason: I am the
author of this document
Date: 2022.09.09
09:22

A104