


Útlit Suður Mhl.01+02  
1:100

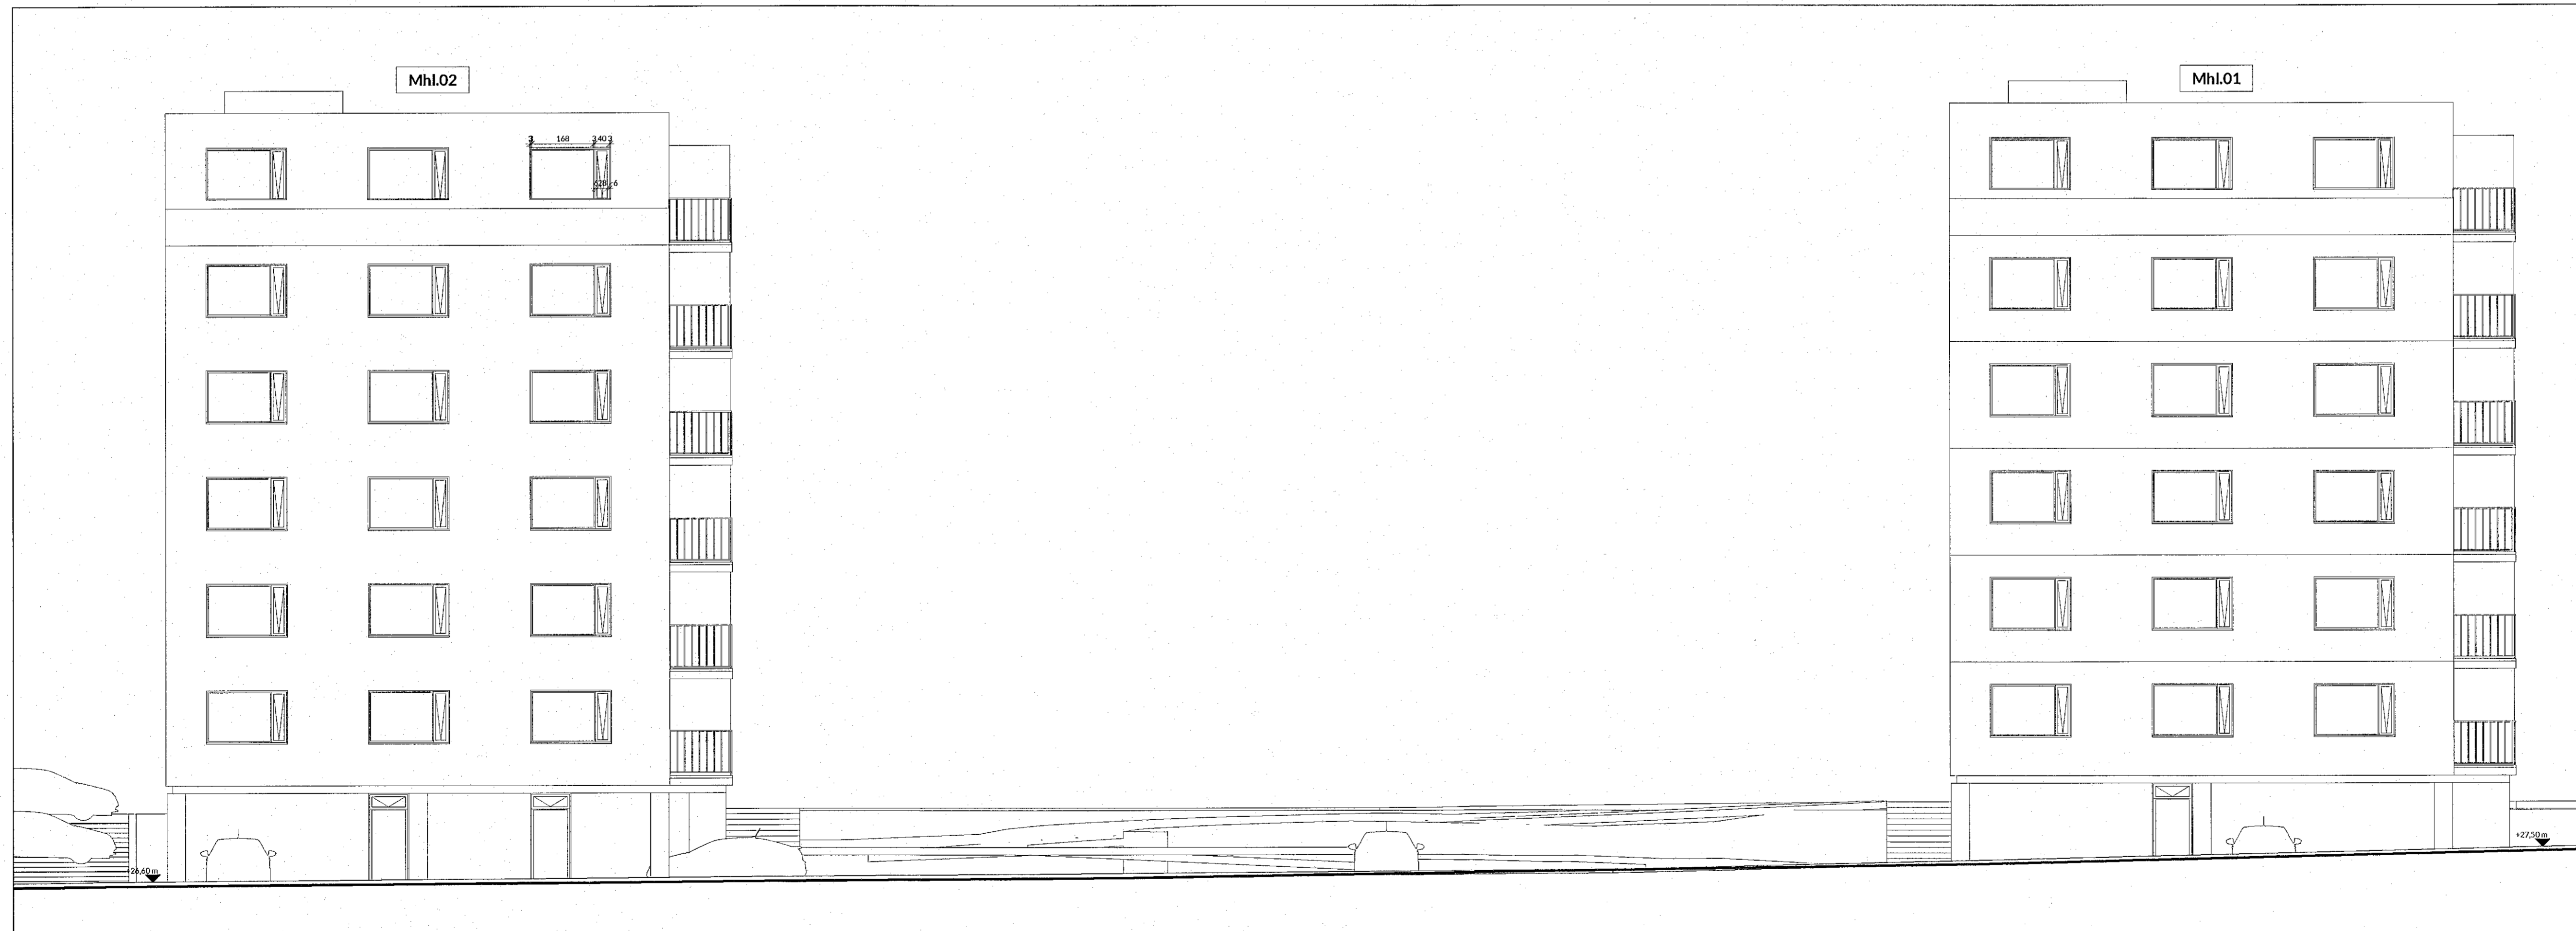


Útlit Norður Mhl.01+02  
1:100

Samþykkt þann  
05. OKT. 2022  
Byggingarlausnir / Hagkerfi  
Móður Eyjamaður

- |                      |                 |                           |                    |
|----------------------|-----------------|---------------------------|--------------------|
| LR Loftræsing        | GN Gólmúrfall   | R Brunatexti              | R Berandi          |
| DNF Þakmúrfall       | RL Reyklosun    | E Öbrennandi              | I Einangrun        |
| EV Eldhúsvaskur      | HL Handlaug     | C Sjálfökandi             | S Reykþétt         |
| RV Ræstivaskur       | PCI Þakgler     | 90 Tími / mín.            | HSL Handhökkvitaki |
| BV Borðbúnaðarvaskur | TAV Tækjavaskur | BO Þjórangarop            | B5 Brunaslanga     |
| SV Skólavaskur       |                 | UY Útlöftun yfirþrýstings |                    |
- 
- |                      |                      |                 |
|----------------------|----------------------|-----------------|
| koti                 | CK Gólfkoti          | Reyksskyrnari   |
| L Landkoti           | G Gangstétt          | Stígblöðsla     |
| Frágenglið gölf      | Kóti steyptu gölf    | Tviburatengi    |
| Kóti frágenglið gölf | Löðambæk             | Stjórnsíð       |
| Byggingarritur       | Bilastæði undir húsi | Ös Öruggt svæði |
| Djüppimur            |                      | Þingangur       |
|                      |                      | Útgangur        |

• ÖLL MÁL STAÐESTRIÐ ÁÐUR EN FRAMKVEMDIR HEFAST  
• MEIR EN EIT TERNINGARARKERTIÐ TIL ÁRSTÆTIS  
• TERNINGAR IST ERU MÁLKVARÐA GILDA UMFRAM  
• TERNINGAR IST ERU MÁLKVARÐA GILDA UMFRAM  
• LISA SKALA TERNINGARARKERTIS ÁSAMT FYLGIGÖGNUM OG  
• GÖGNUM ANNAÐARHÖRÐUGA  
• SKA GATAPLAN VÆRIFUNDINGA

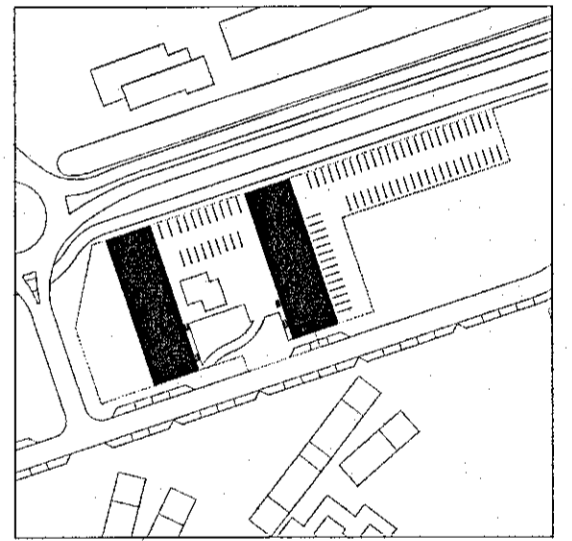

TEKNIÐ ER EIGIÐ JÖRP HANNA MÁ DOK AFRIÐA MÍÐ  
HEIÐUM HÉTTI SVIÐIÐ SEM MÍÐ LÖSRIÐA, PRENTUN EÐA  
ANNAÐAR MEIR EN GATAPLAN, HÉTTIÐ HÉTTIÐ EÐA  
SKRIFLEGS LEYFIS HÖFUNDAR.

	G
	F
	E
	D
	C
	B
	A

BREYTING: ABM DAGS: BK:

ÁSHAMAR 1-7  
Útlit S og N Mhl.01+02

VERKHLUTI:  
ADALUPPDRATTUR

VERK NR.: HAM4a  
DAGS: 08/09/2022  
7:19:44 pm

VERK: MKVZ

Architekt

**jörp**  
JÖRP EHF  
kt 430221-1320  
jorp@jorp.is

Rafael Campos de Pinho  
Architekt  
kt 080779-2329  
rafael@jorp.is

GRÆNNES EHF.  
kt 490221-1900

Úmæling

SHS  
13.9.22

Digitally signed by  
Guðni H. Þorgeirsson  
DN: cn=Guðni H.  
Þorgeirsson, o=Guðni H.  
Þorgeirsson, ou=Guðni H.  
Þorgeirsson, email=guðni@guðni.is  
Reason: I am the author  
of this document  
Date: 2022.09.09  
09:21Z

A201