



Snið A-A

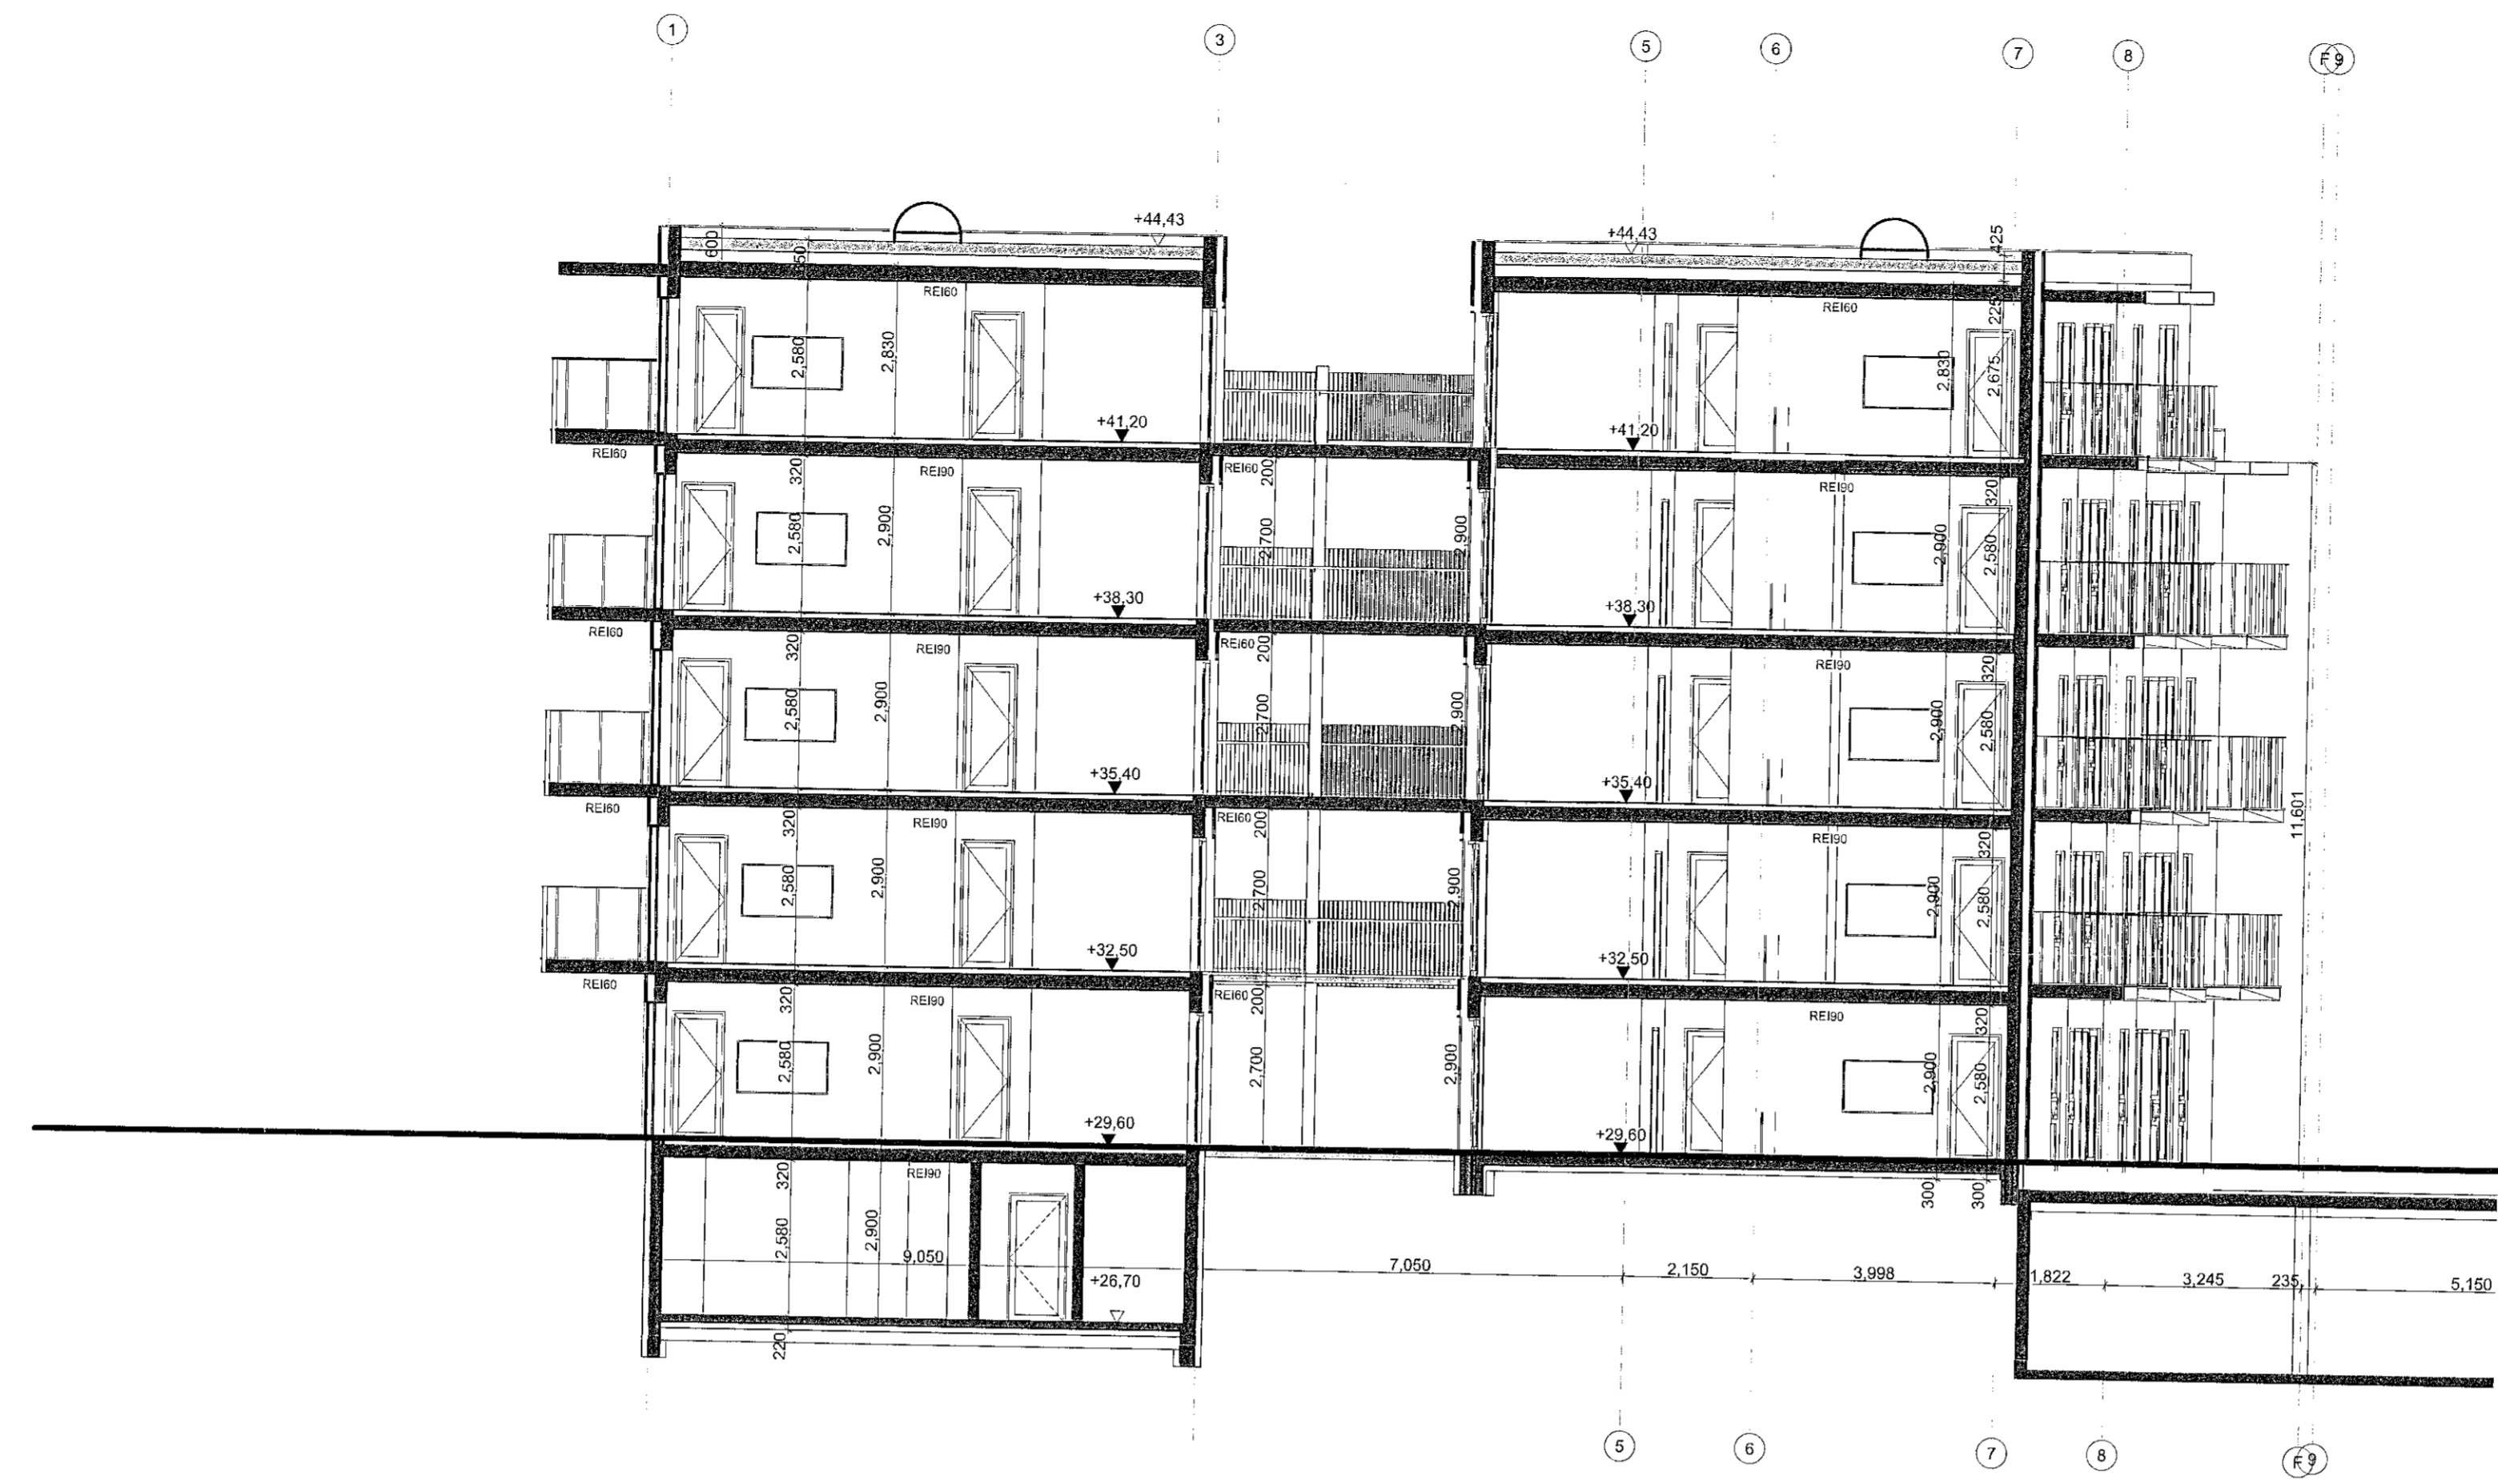

Snið B-B

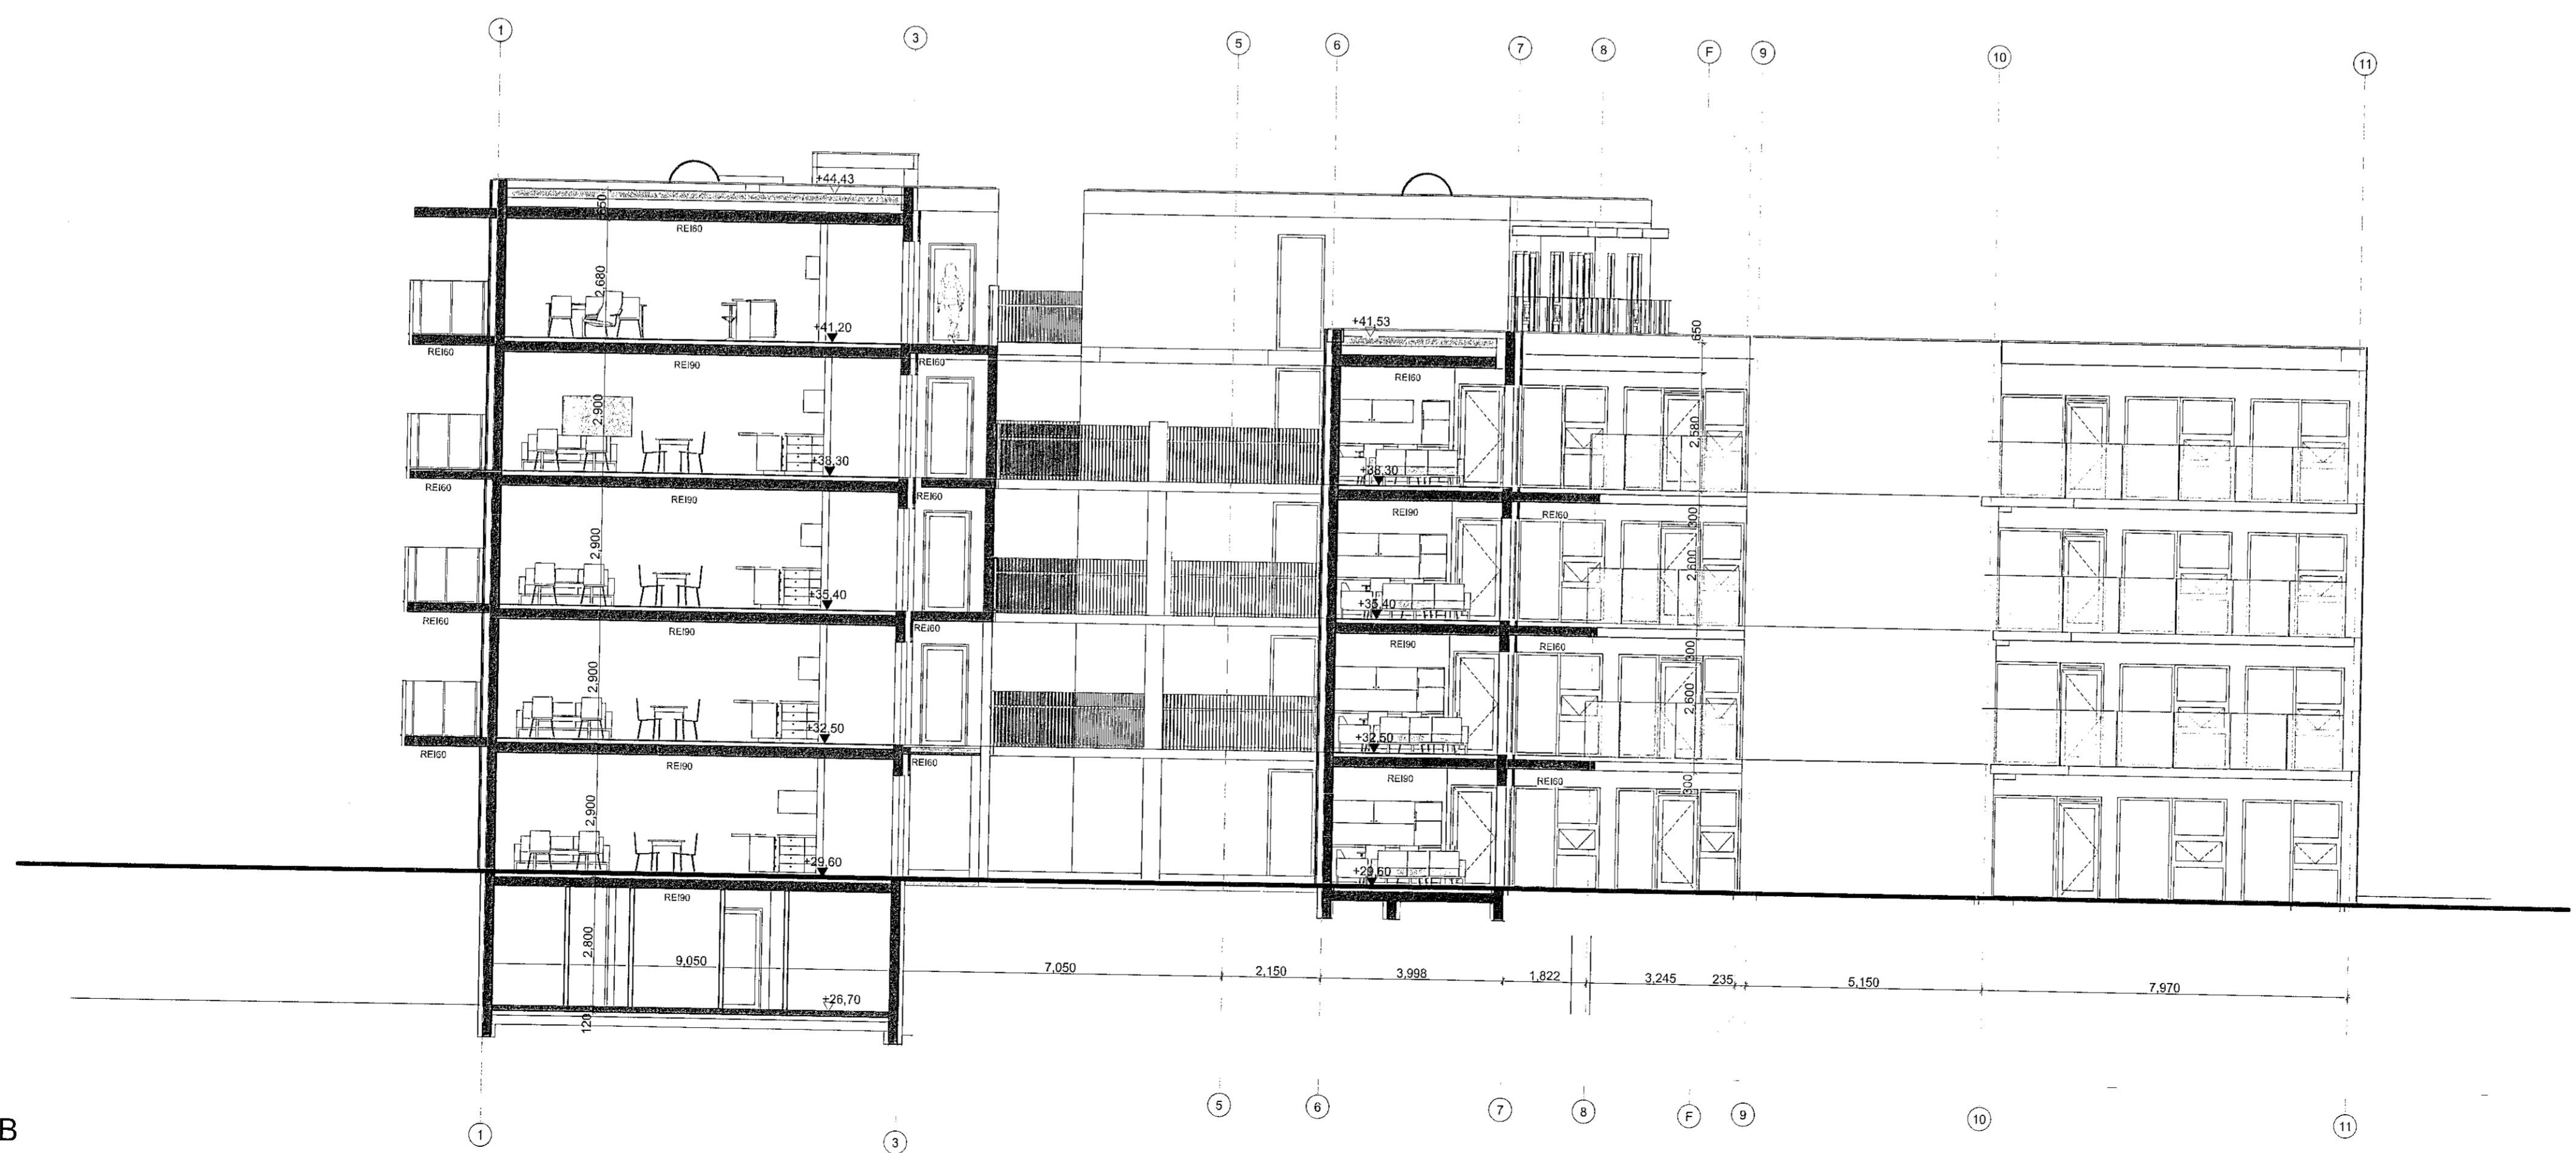

Áshamar 54

Snið A,B

Teikning nr. 100-6
 dags. 02/05/2022
 mkv. 1:100
 Teiknað GP

Guðmúndur Pálsson
 Kt. 291246-4519
 Fískuláð 31
 101 Reykjavík
 sími: 551-1790
 gpa@gpark.is
 www.gpark.is