


Snið D-D

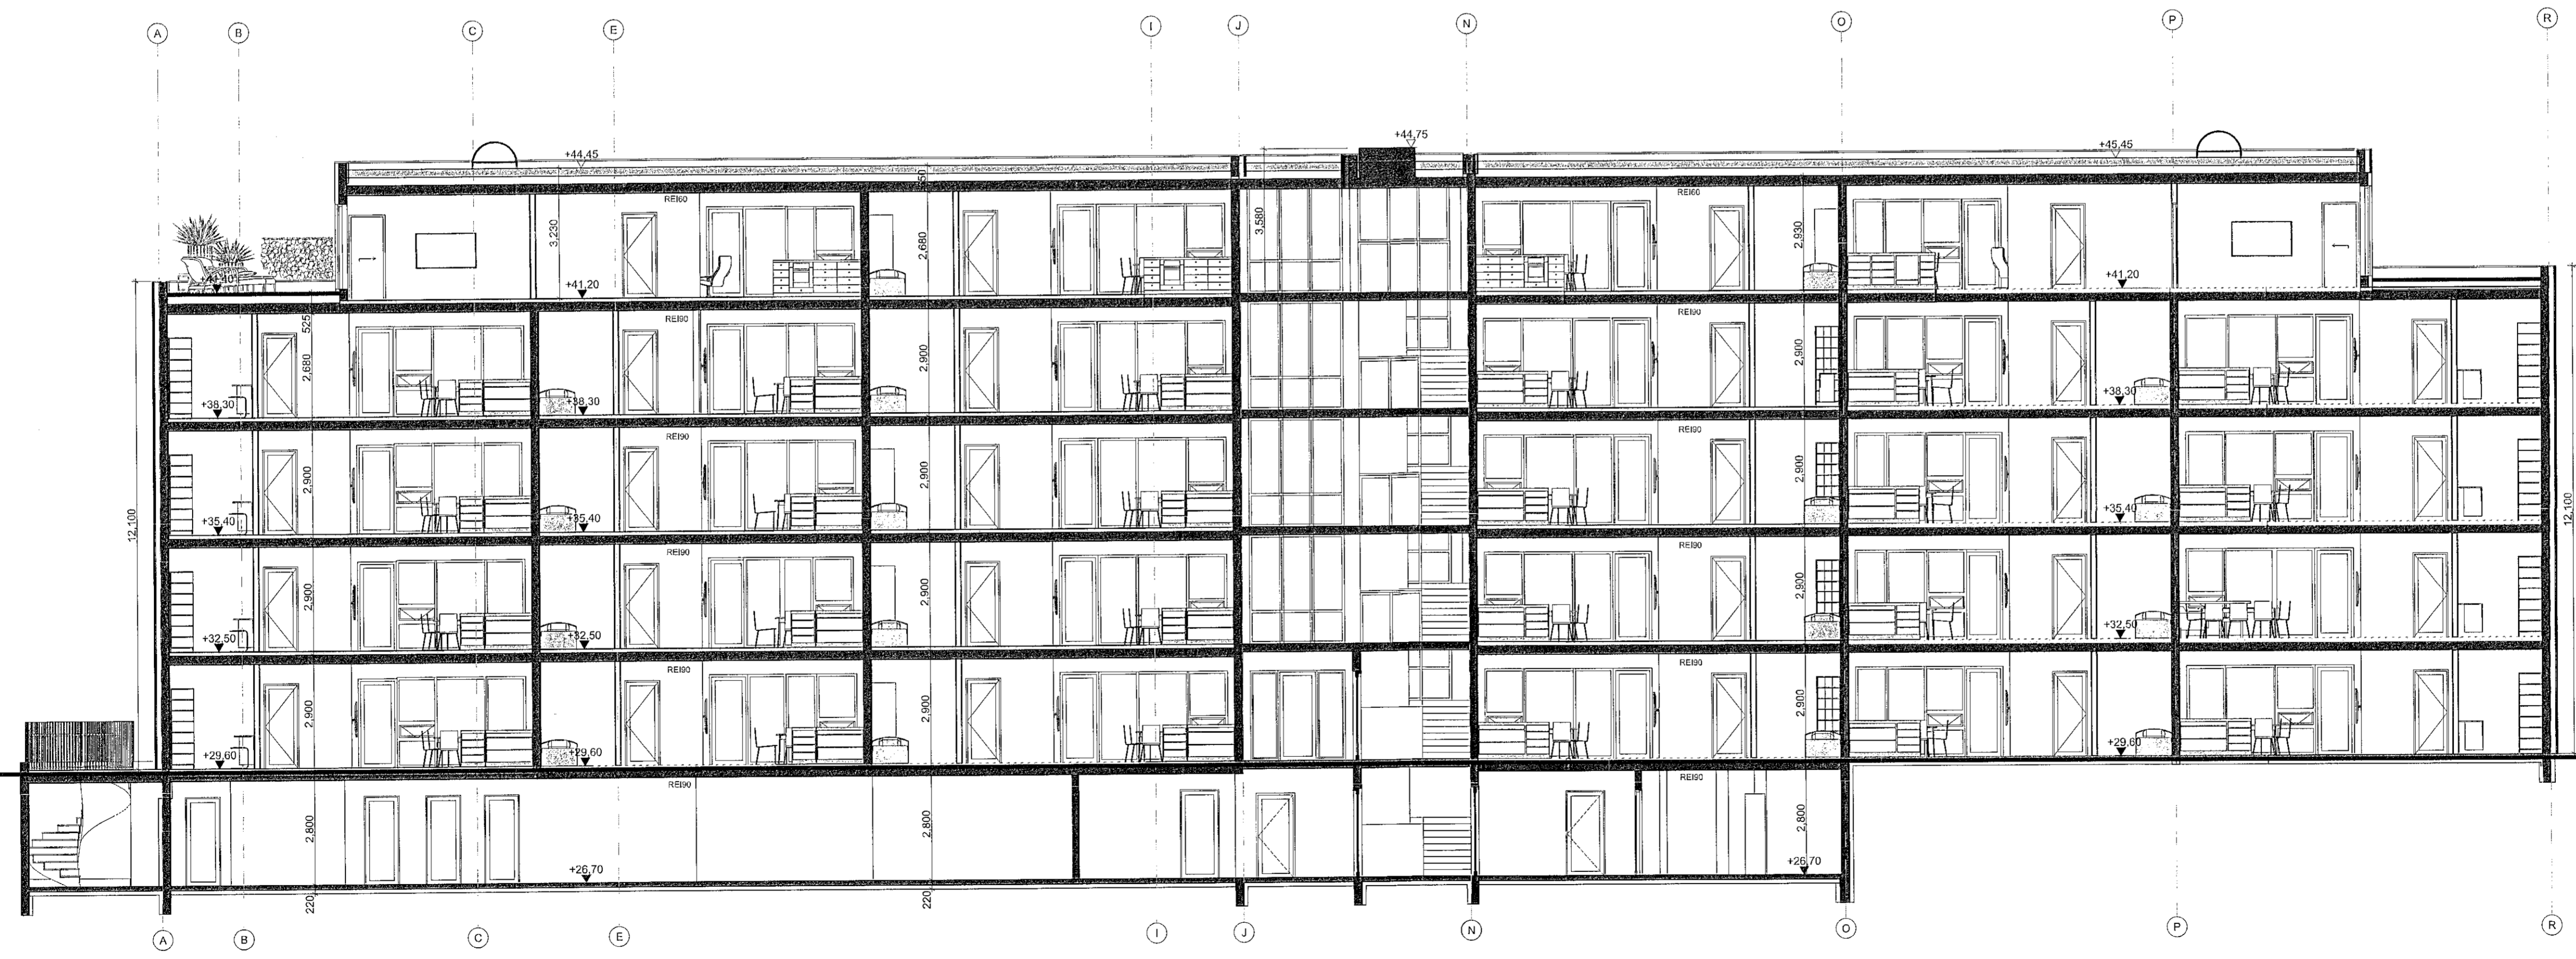

Snið C-C



Áshamar 54

Snið C,D

Teikning nr. 100-7
dags. 02/05/2022
mkv. 1:100
Teiknað GP

M.H. ÖZ
Sigrún Pálsson
Kt. 291246-4519
Fiskidól 31
101 Reykjavík
sími: 551-1730
gpark@gpark.is
www.gpark.is