


Samþykkt þann
19. OKT. 2022
Byggingarfulltrúin í Hafnarfirði
Kolur Þrymadr

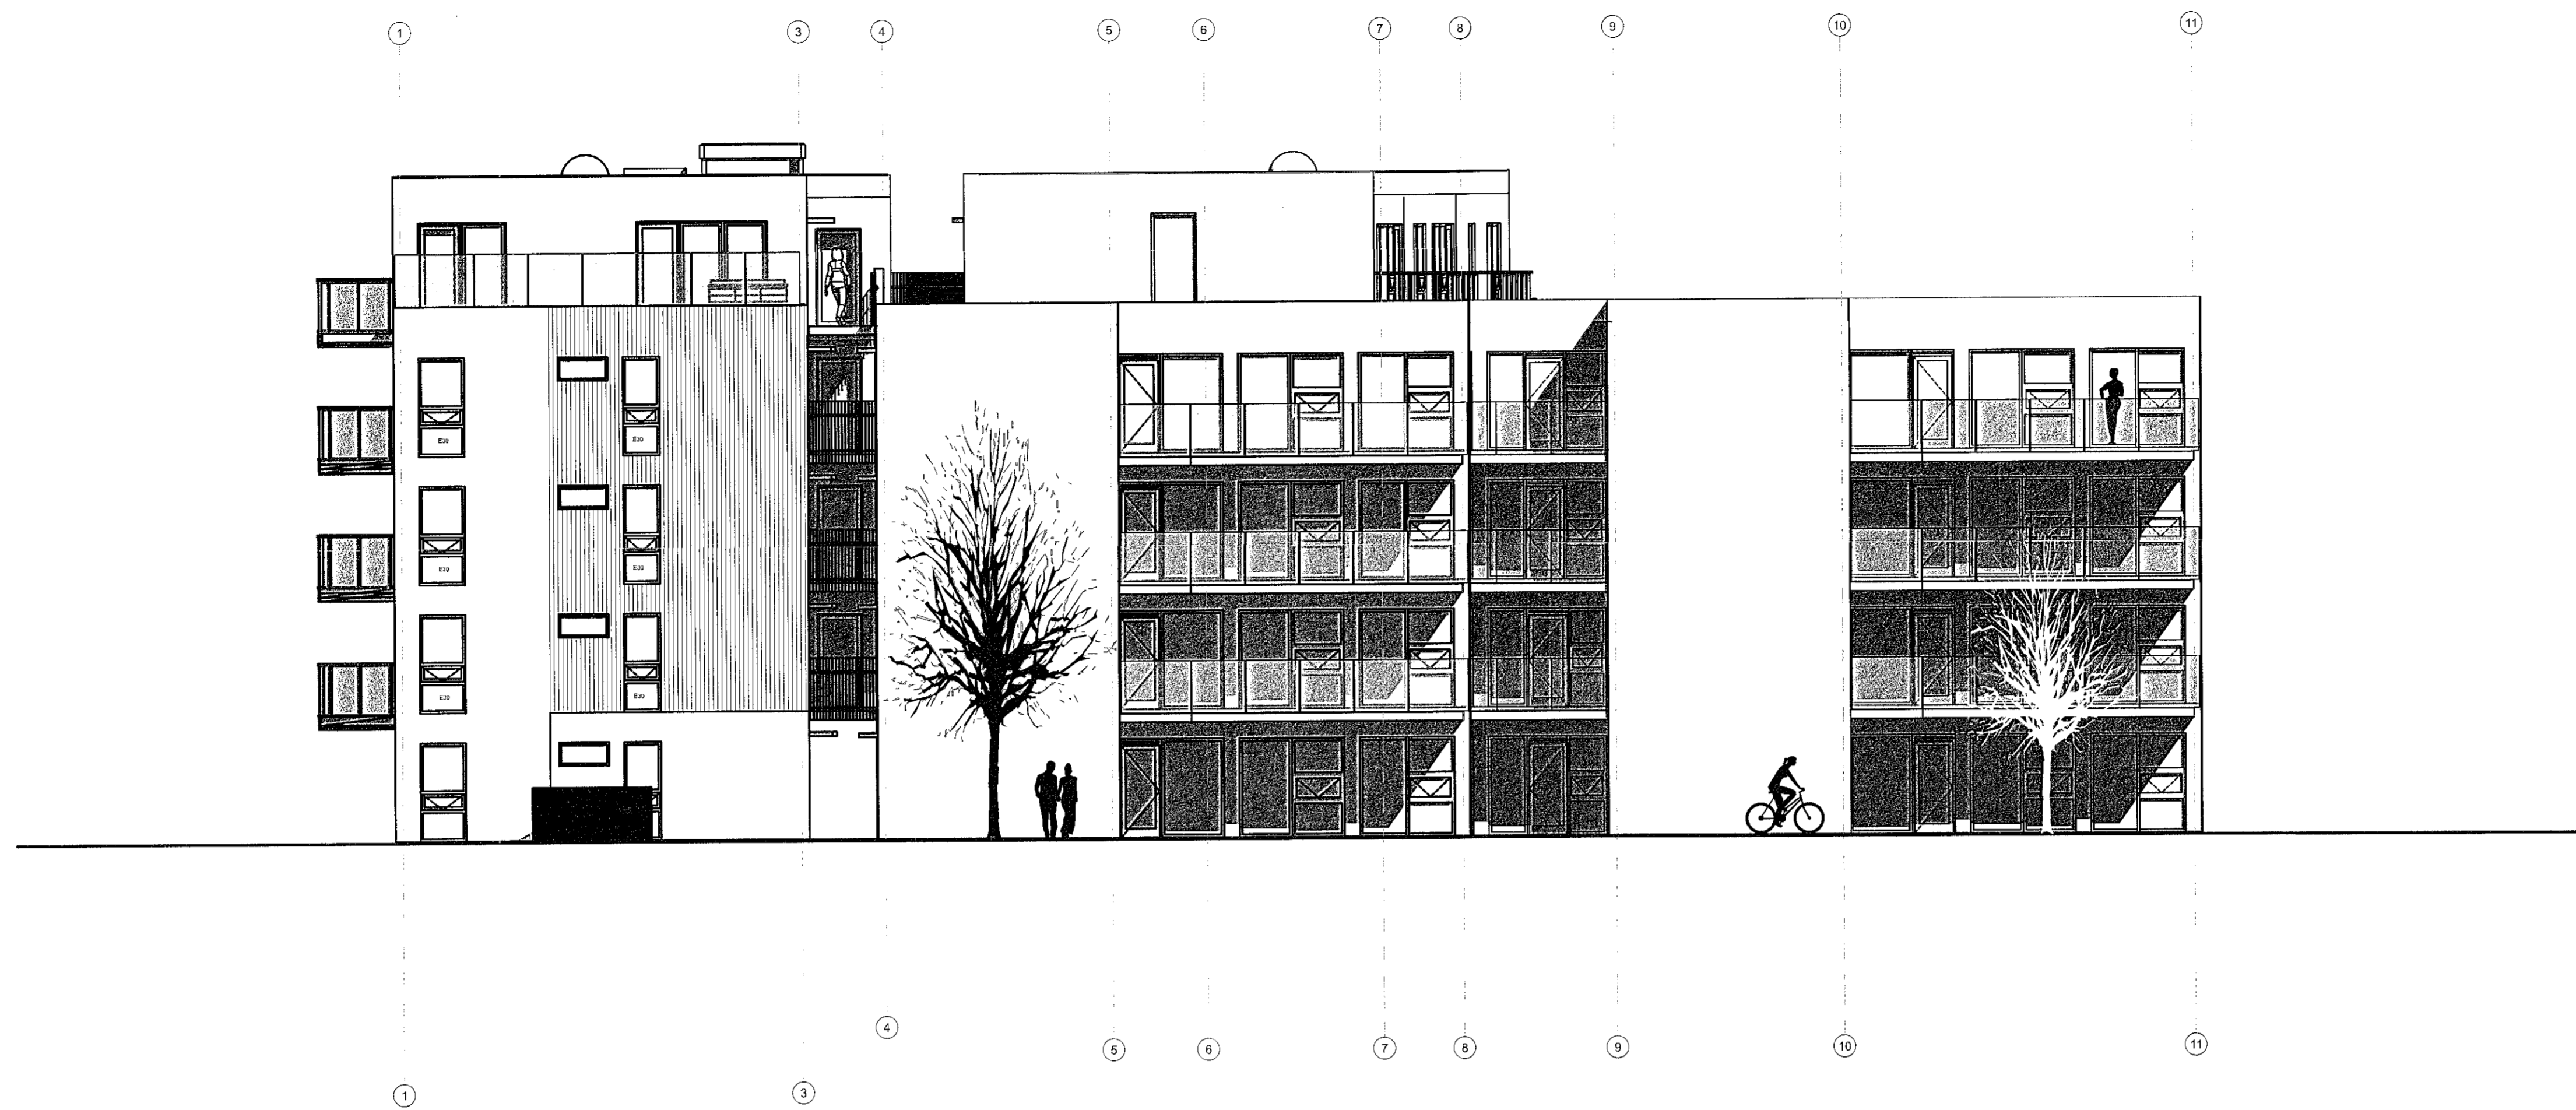

Suður-Vestur

1:100



Norður-Austur

1:100



Áshamar 56

Útitt : SV_NA

Teikning nr. 100-9
dags. 02/08/2022
m.kv. 1:100
Teiknað GP

GP
Guðni Pálsson
Kl. 291246-4519

Fiskskóli 31
101 Reykjavík
sími: 551-1790
gpark@gpark.is
www.gpark.is

SHS
18.10.22