


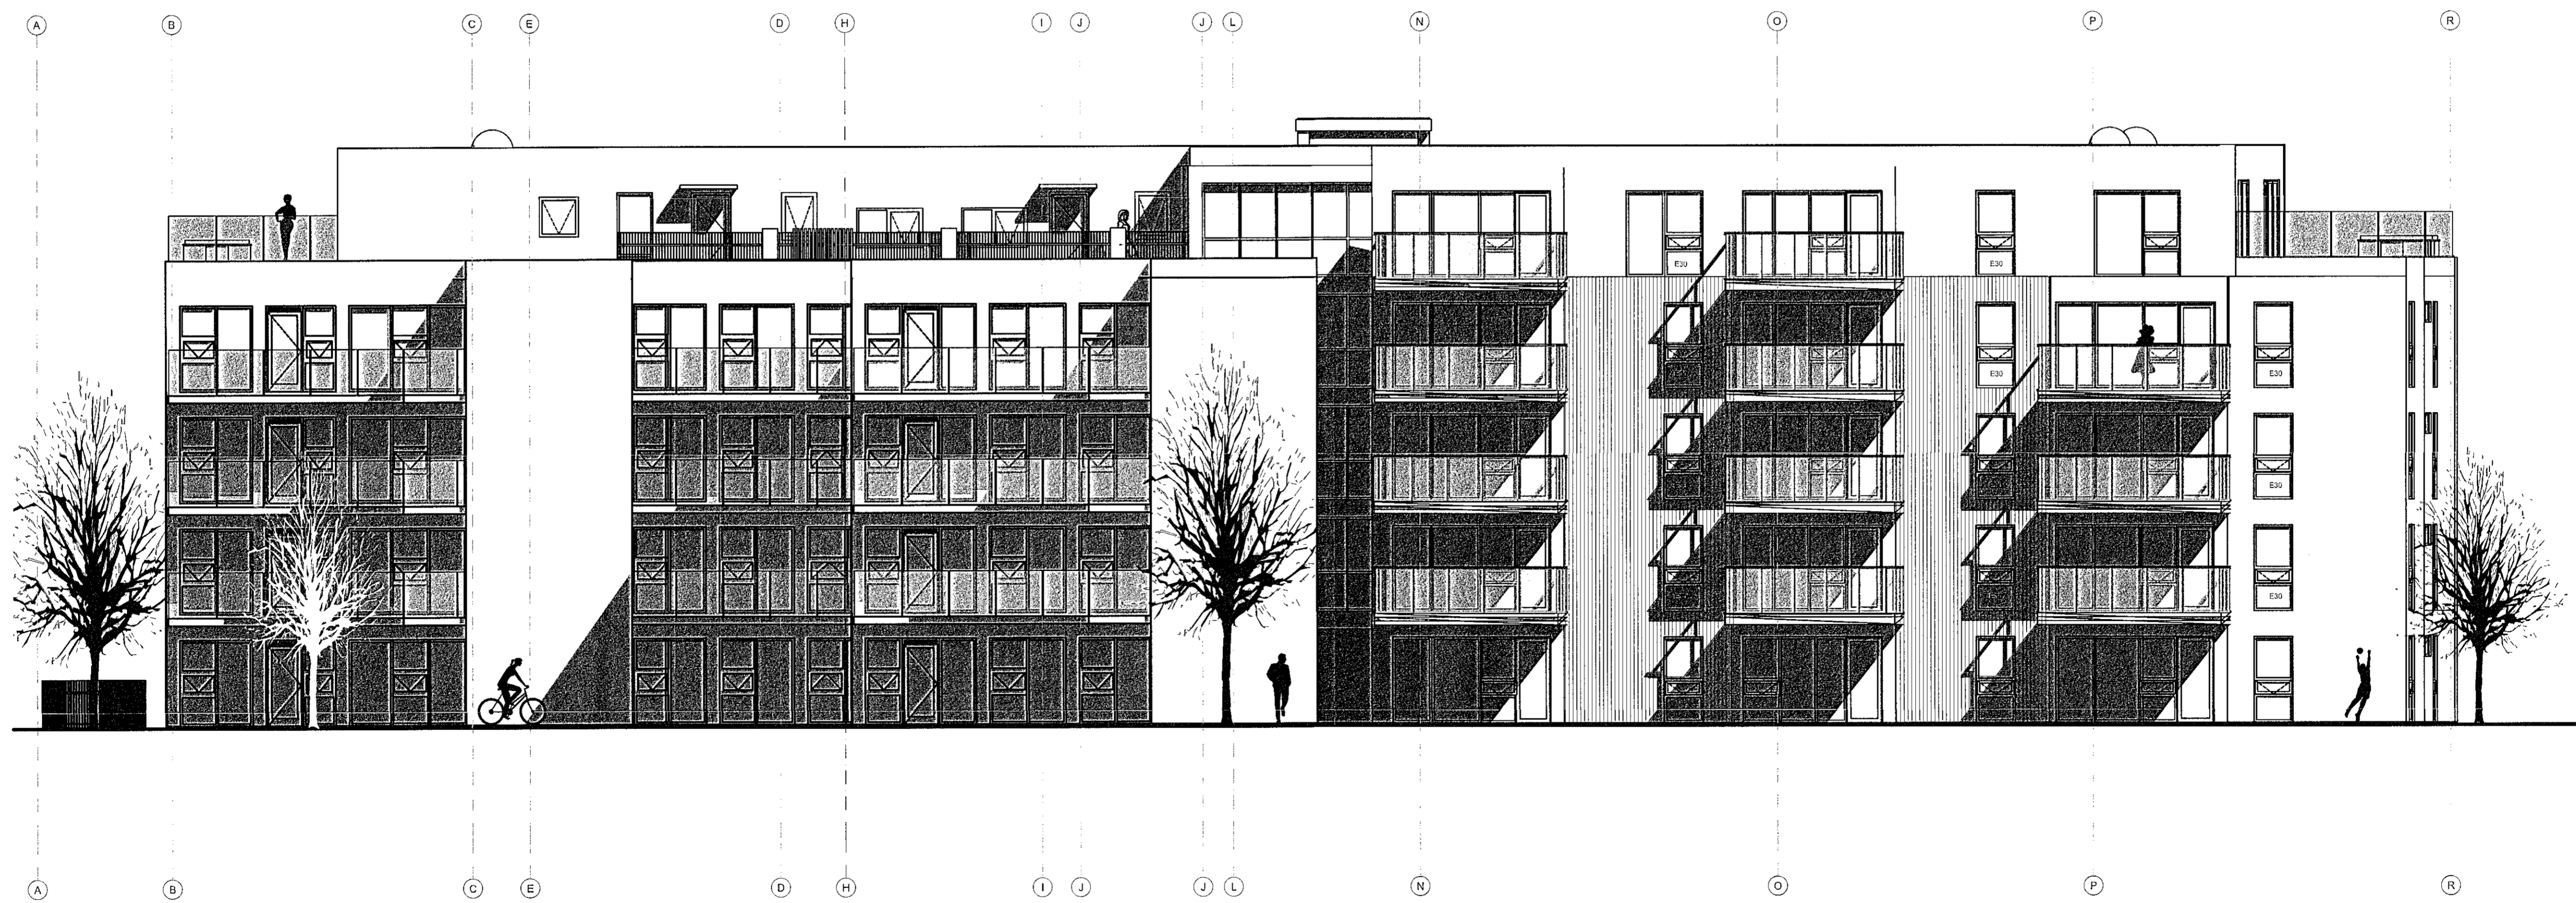

Norður-Vestur

1:100



Suður-Austur

1:100



Ashamar 56

Útlit : NV, SA
Teikning nr. 100-8
dags. 02/08/2022
mkv. 1:100
Teiknað GP

Guðni Pálsson
KV/291246-4519

Fískólavéið 31
101 Reykjavík
Sími: 551-1790
gpark@spark.is
www.gpark.is

SHS
18.10.22