


Snið D

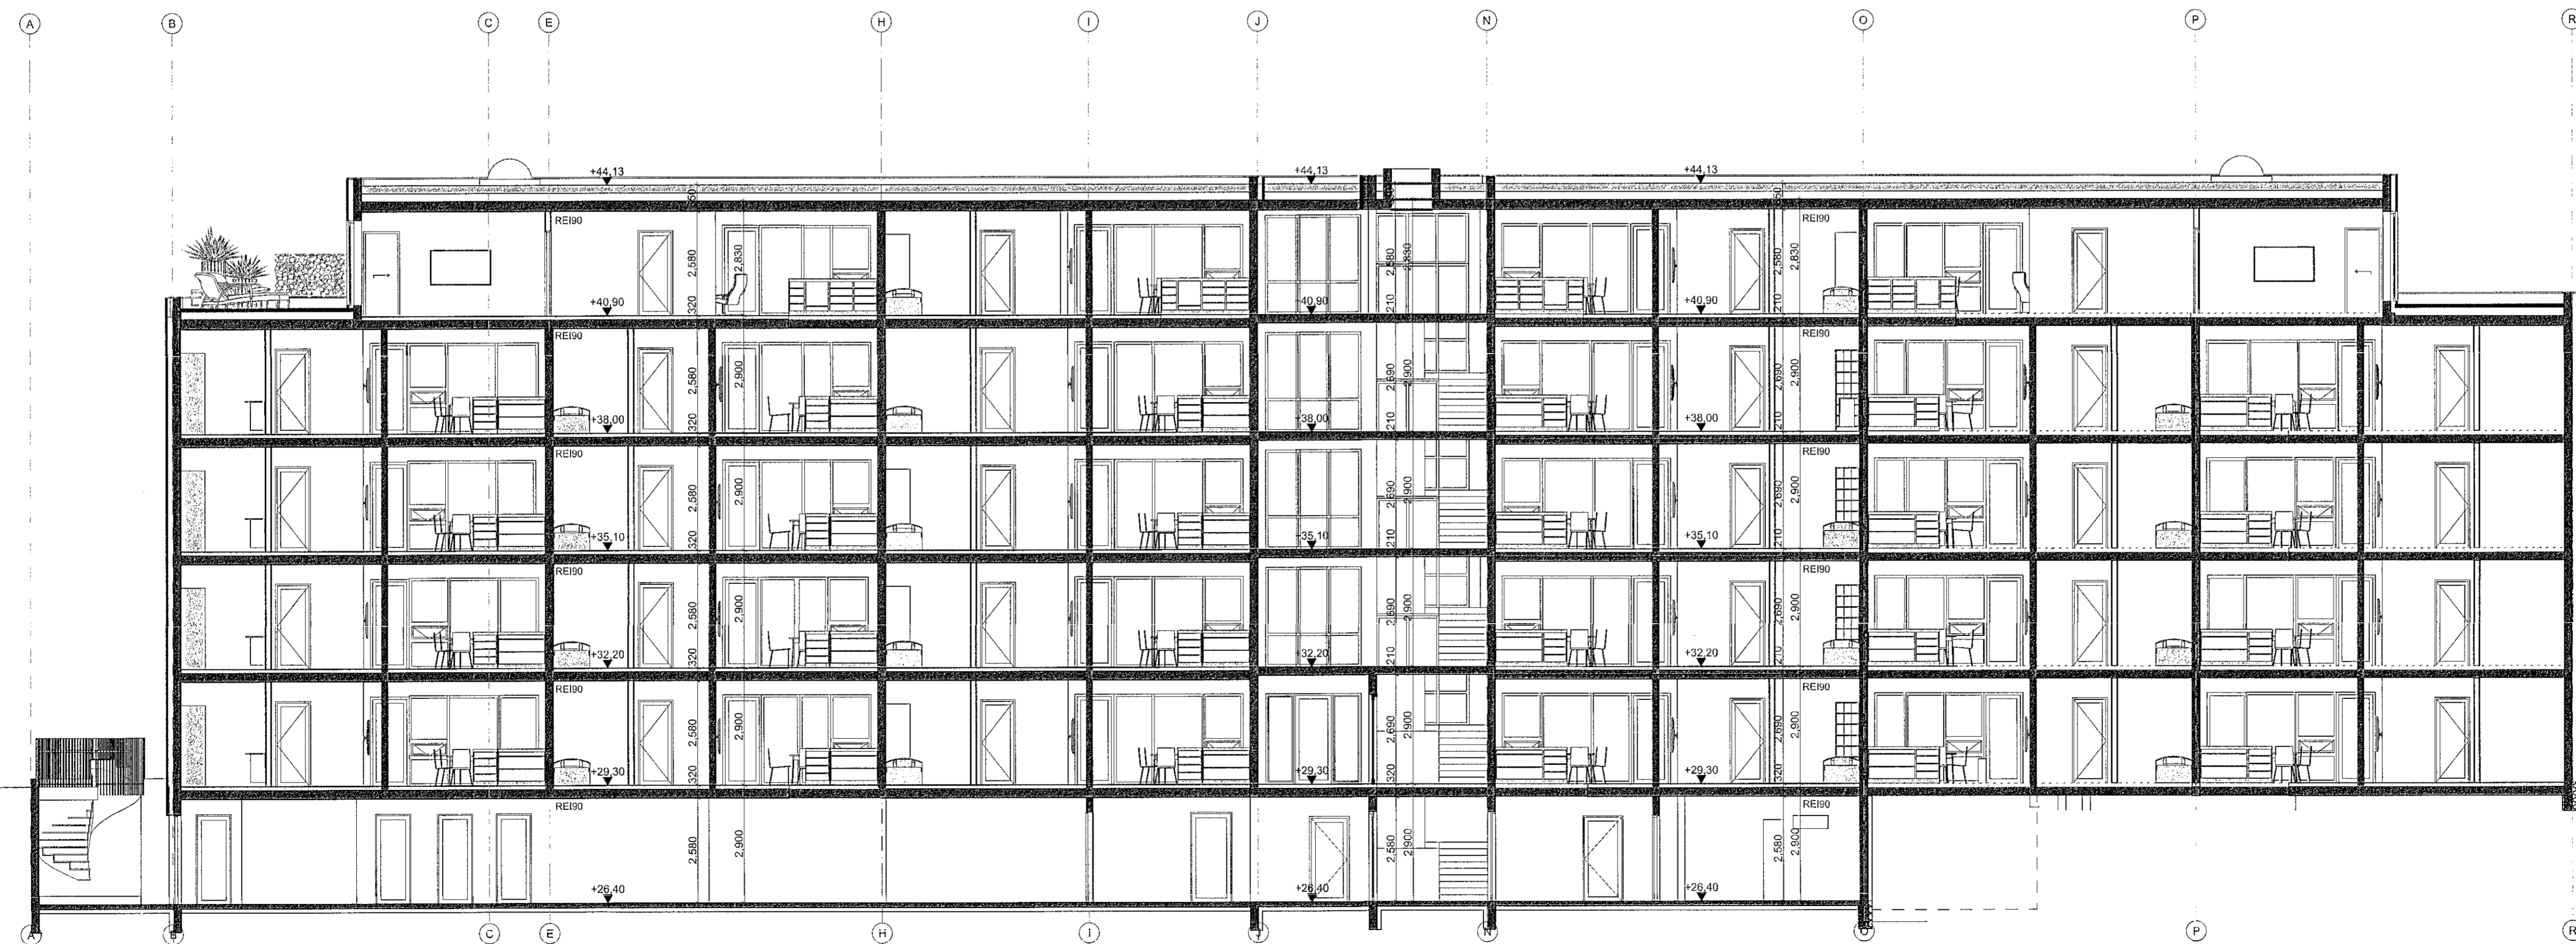

Snið C



Áshamar 56

Snið C,D *MJK*
 Teikning nr. 100-7
 dags. 03/08/2022
 mkv. 1:100
 Teiknað GP

GP
 Guðni Pálsson
 Kf. 291246-4519

SH
 18.10.22
 Fiskiskólá 31
 101 Reykjavík
 sími: 551-1700
 gpark@gpark.is
 www.gpark.is