


Snið A

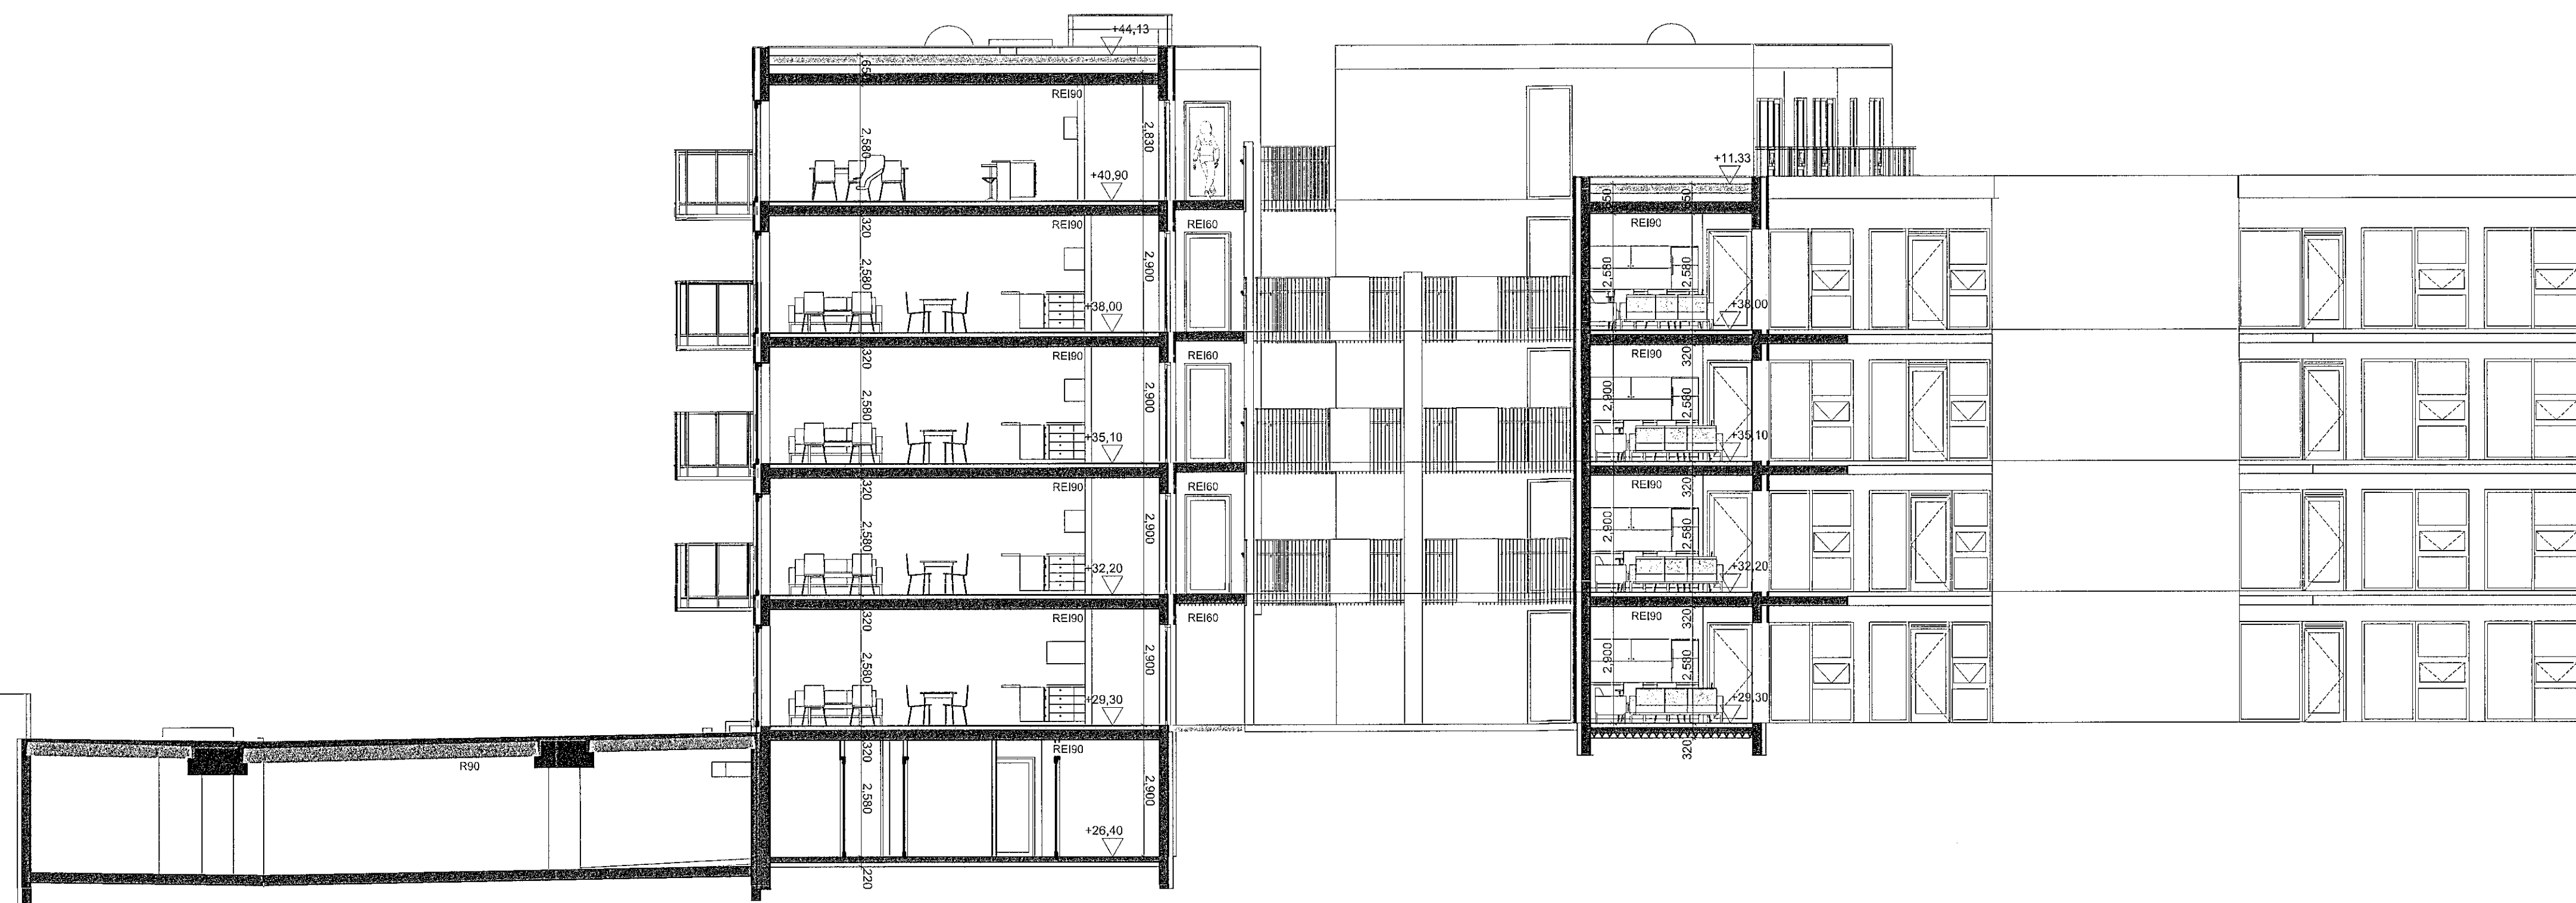

Snið B



Áshamar 56

Snið A,B M.H. 6)

Teikning nr. 100-6
dags. 03/08/2022
mkv. 1:100
Teiknað GP

Guðni Pálsson
Kt. 291246-4519
Fiskiláða 31
101 Reykjavík
sími: 551-1790
gpark@gpark.is
www.gpark.is

SK
19/10/22