



5. hæð - Áshamar 24 - mhl.05
mkv: 1 : 100

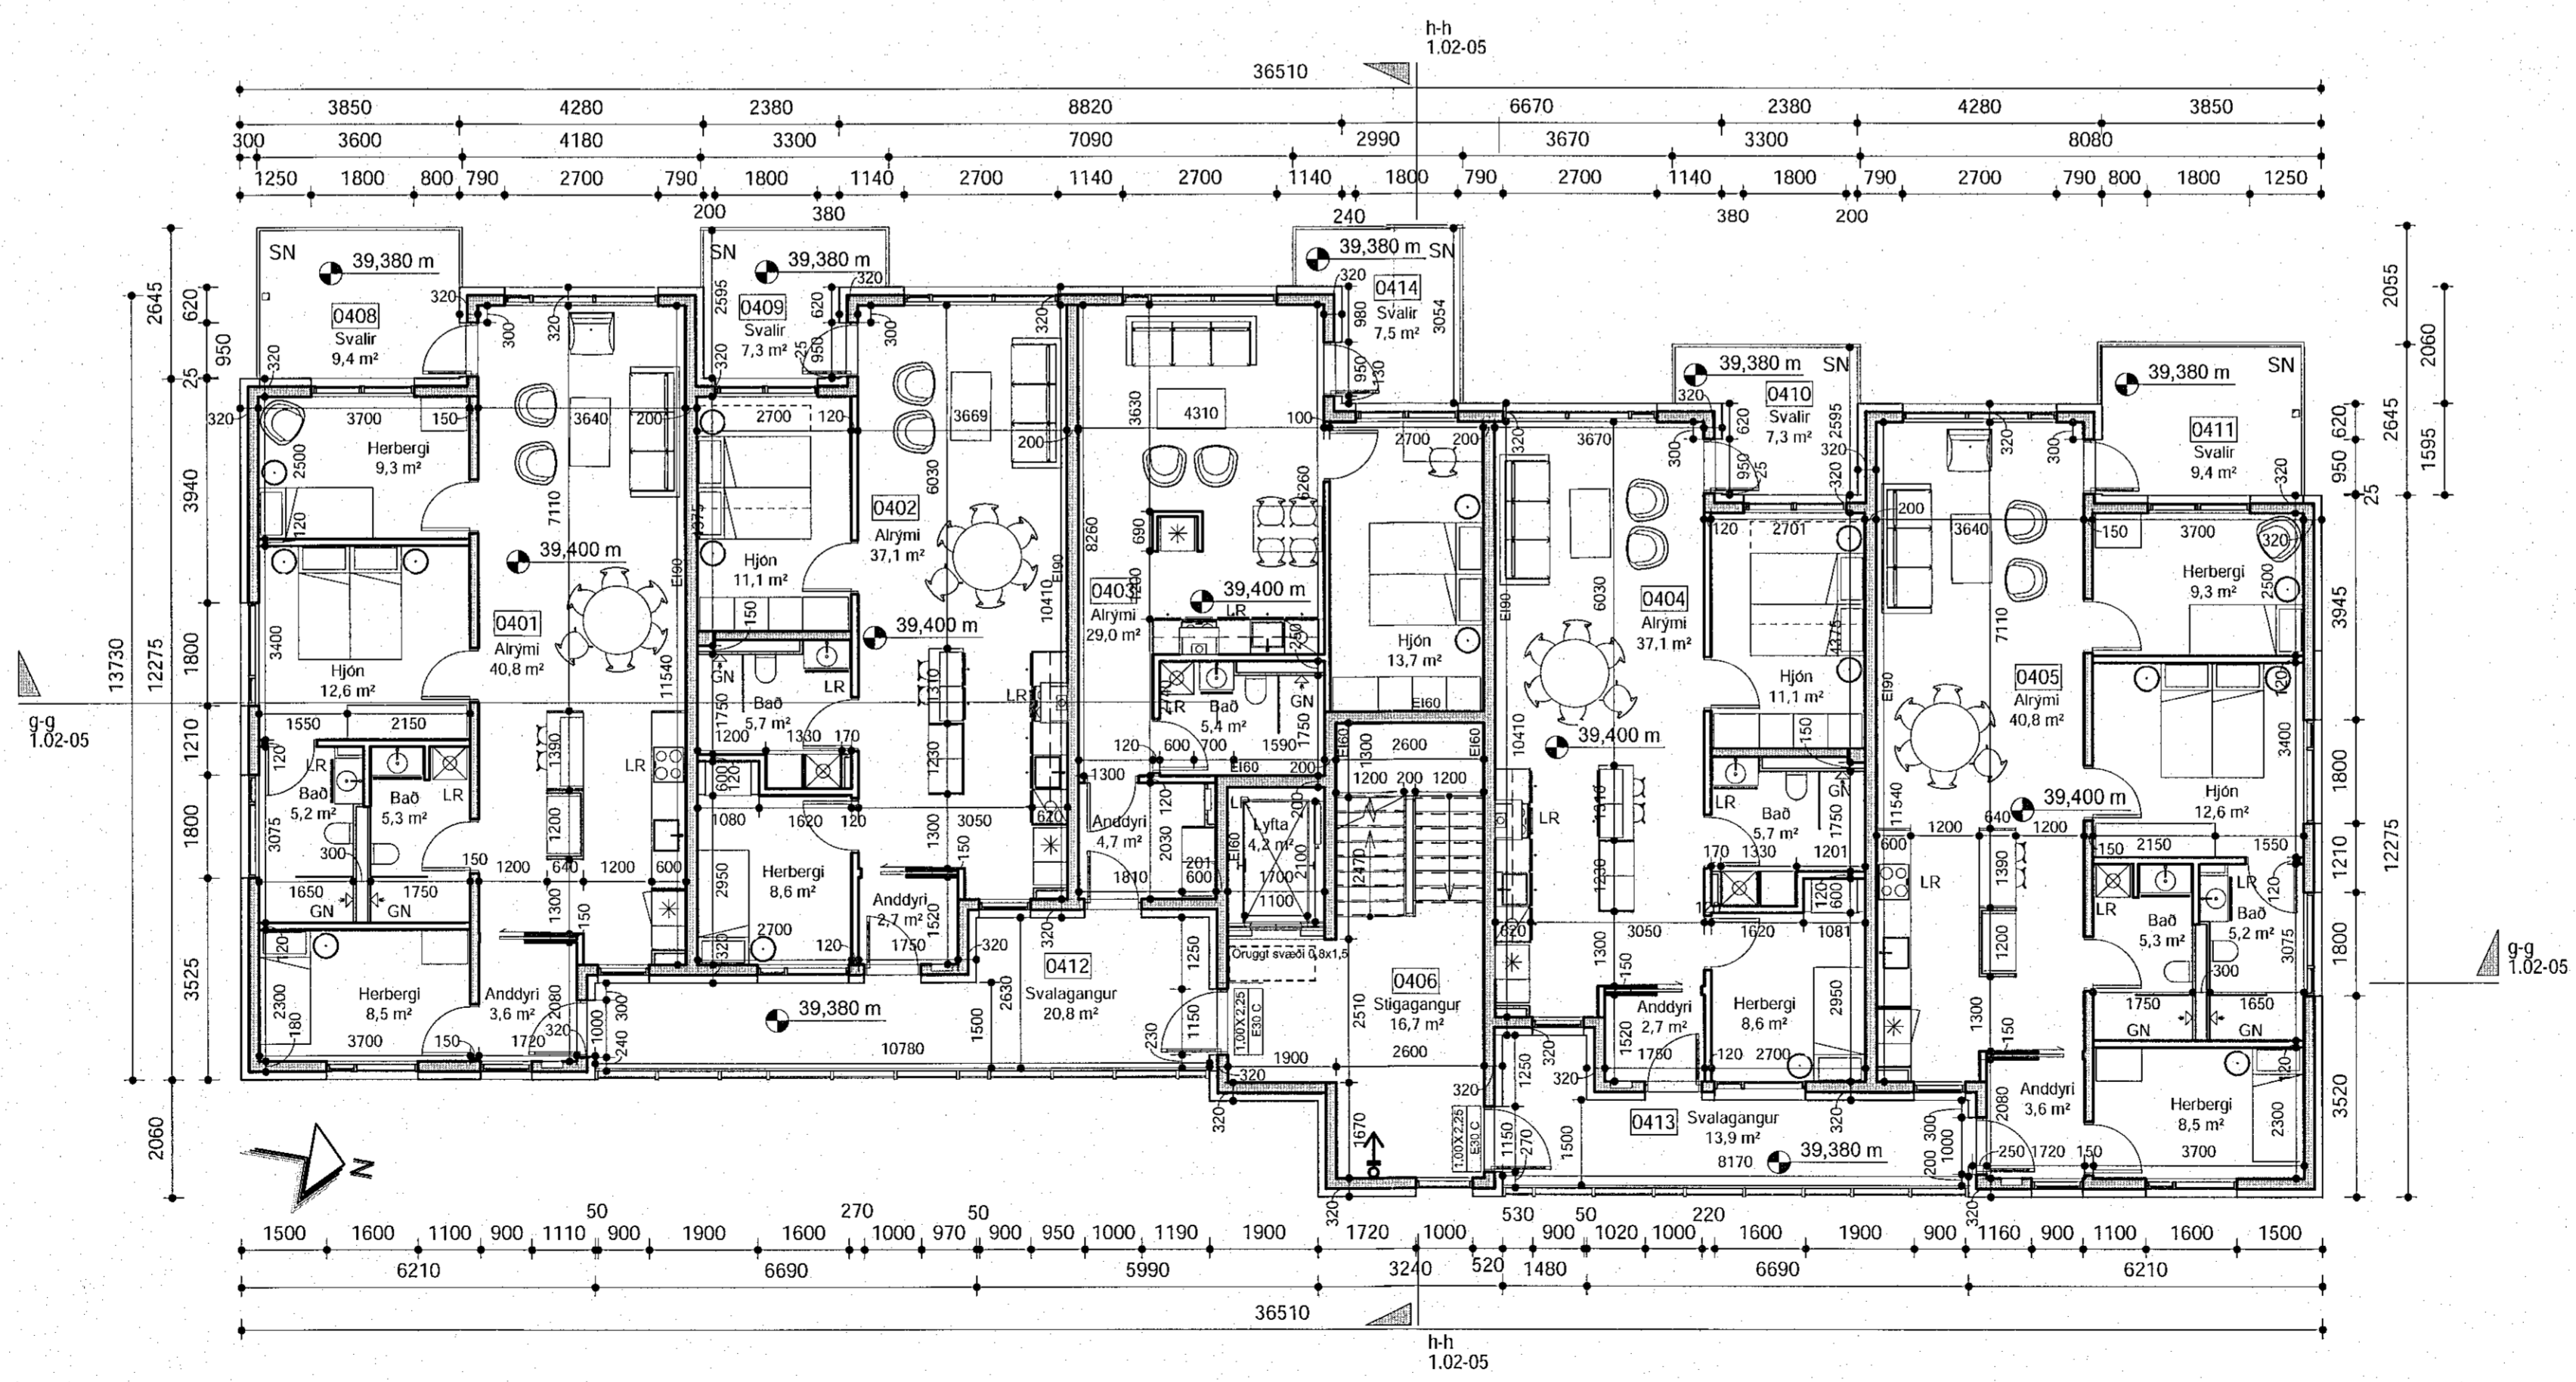


4. hæð - Áshamar 24 - mhl.05
mkv: 1 : 100

Samþykkt þann
14. DES. 2022
Byggingarfulltrúinn í Hafnarfirði
Málin Árnadóttir

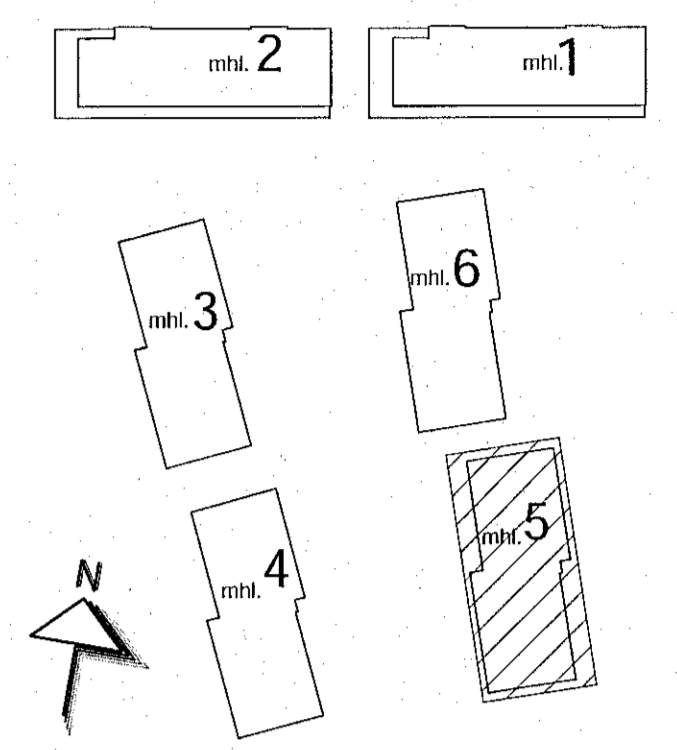


SHS
13. des. 2022
BRUNARHÖNNUN
20

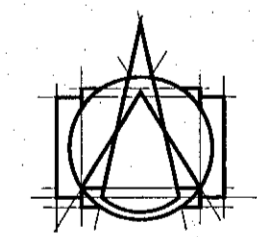BREYTINGAR

T.ark
ARKITEKTAR
HÁTÚNI 2b - 105 REYKJAVÍK
SÍMI: 540 5700
tark@tark.is - www.tark.is

VERKHEITI
Áshamar 12-26
Fjölbyliðshús
Aðaluppdrættir
VERK
Grunnmynd 4.-5. hæð mhl.05

MÁL:
1 : 100 / A1
HANNAÐ:
AA
YFIRFARIR:
ISC
VERKINÖMUR
753-261

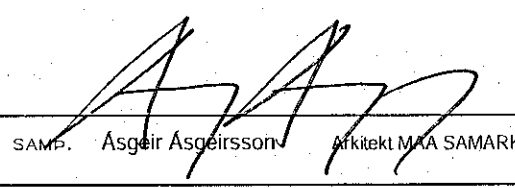DAÐSÍ:
06.12.2022
TEKNAÐ:
GE,KS
TEKINGANÖMUR
04 1.01-25
ÓTÖ


Asger Árnadóttir
Málin Árnadóttir
Kl. 050101-6429

Öll réttindi og öflun er varðveislu, af hluta eða heild, af hlið samþykkingu höfundar, skv. ákvæðum höfundalaga.