


3.hæð - Ashamar 26 - mhl.06


mkv: 1 : 100

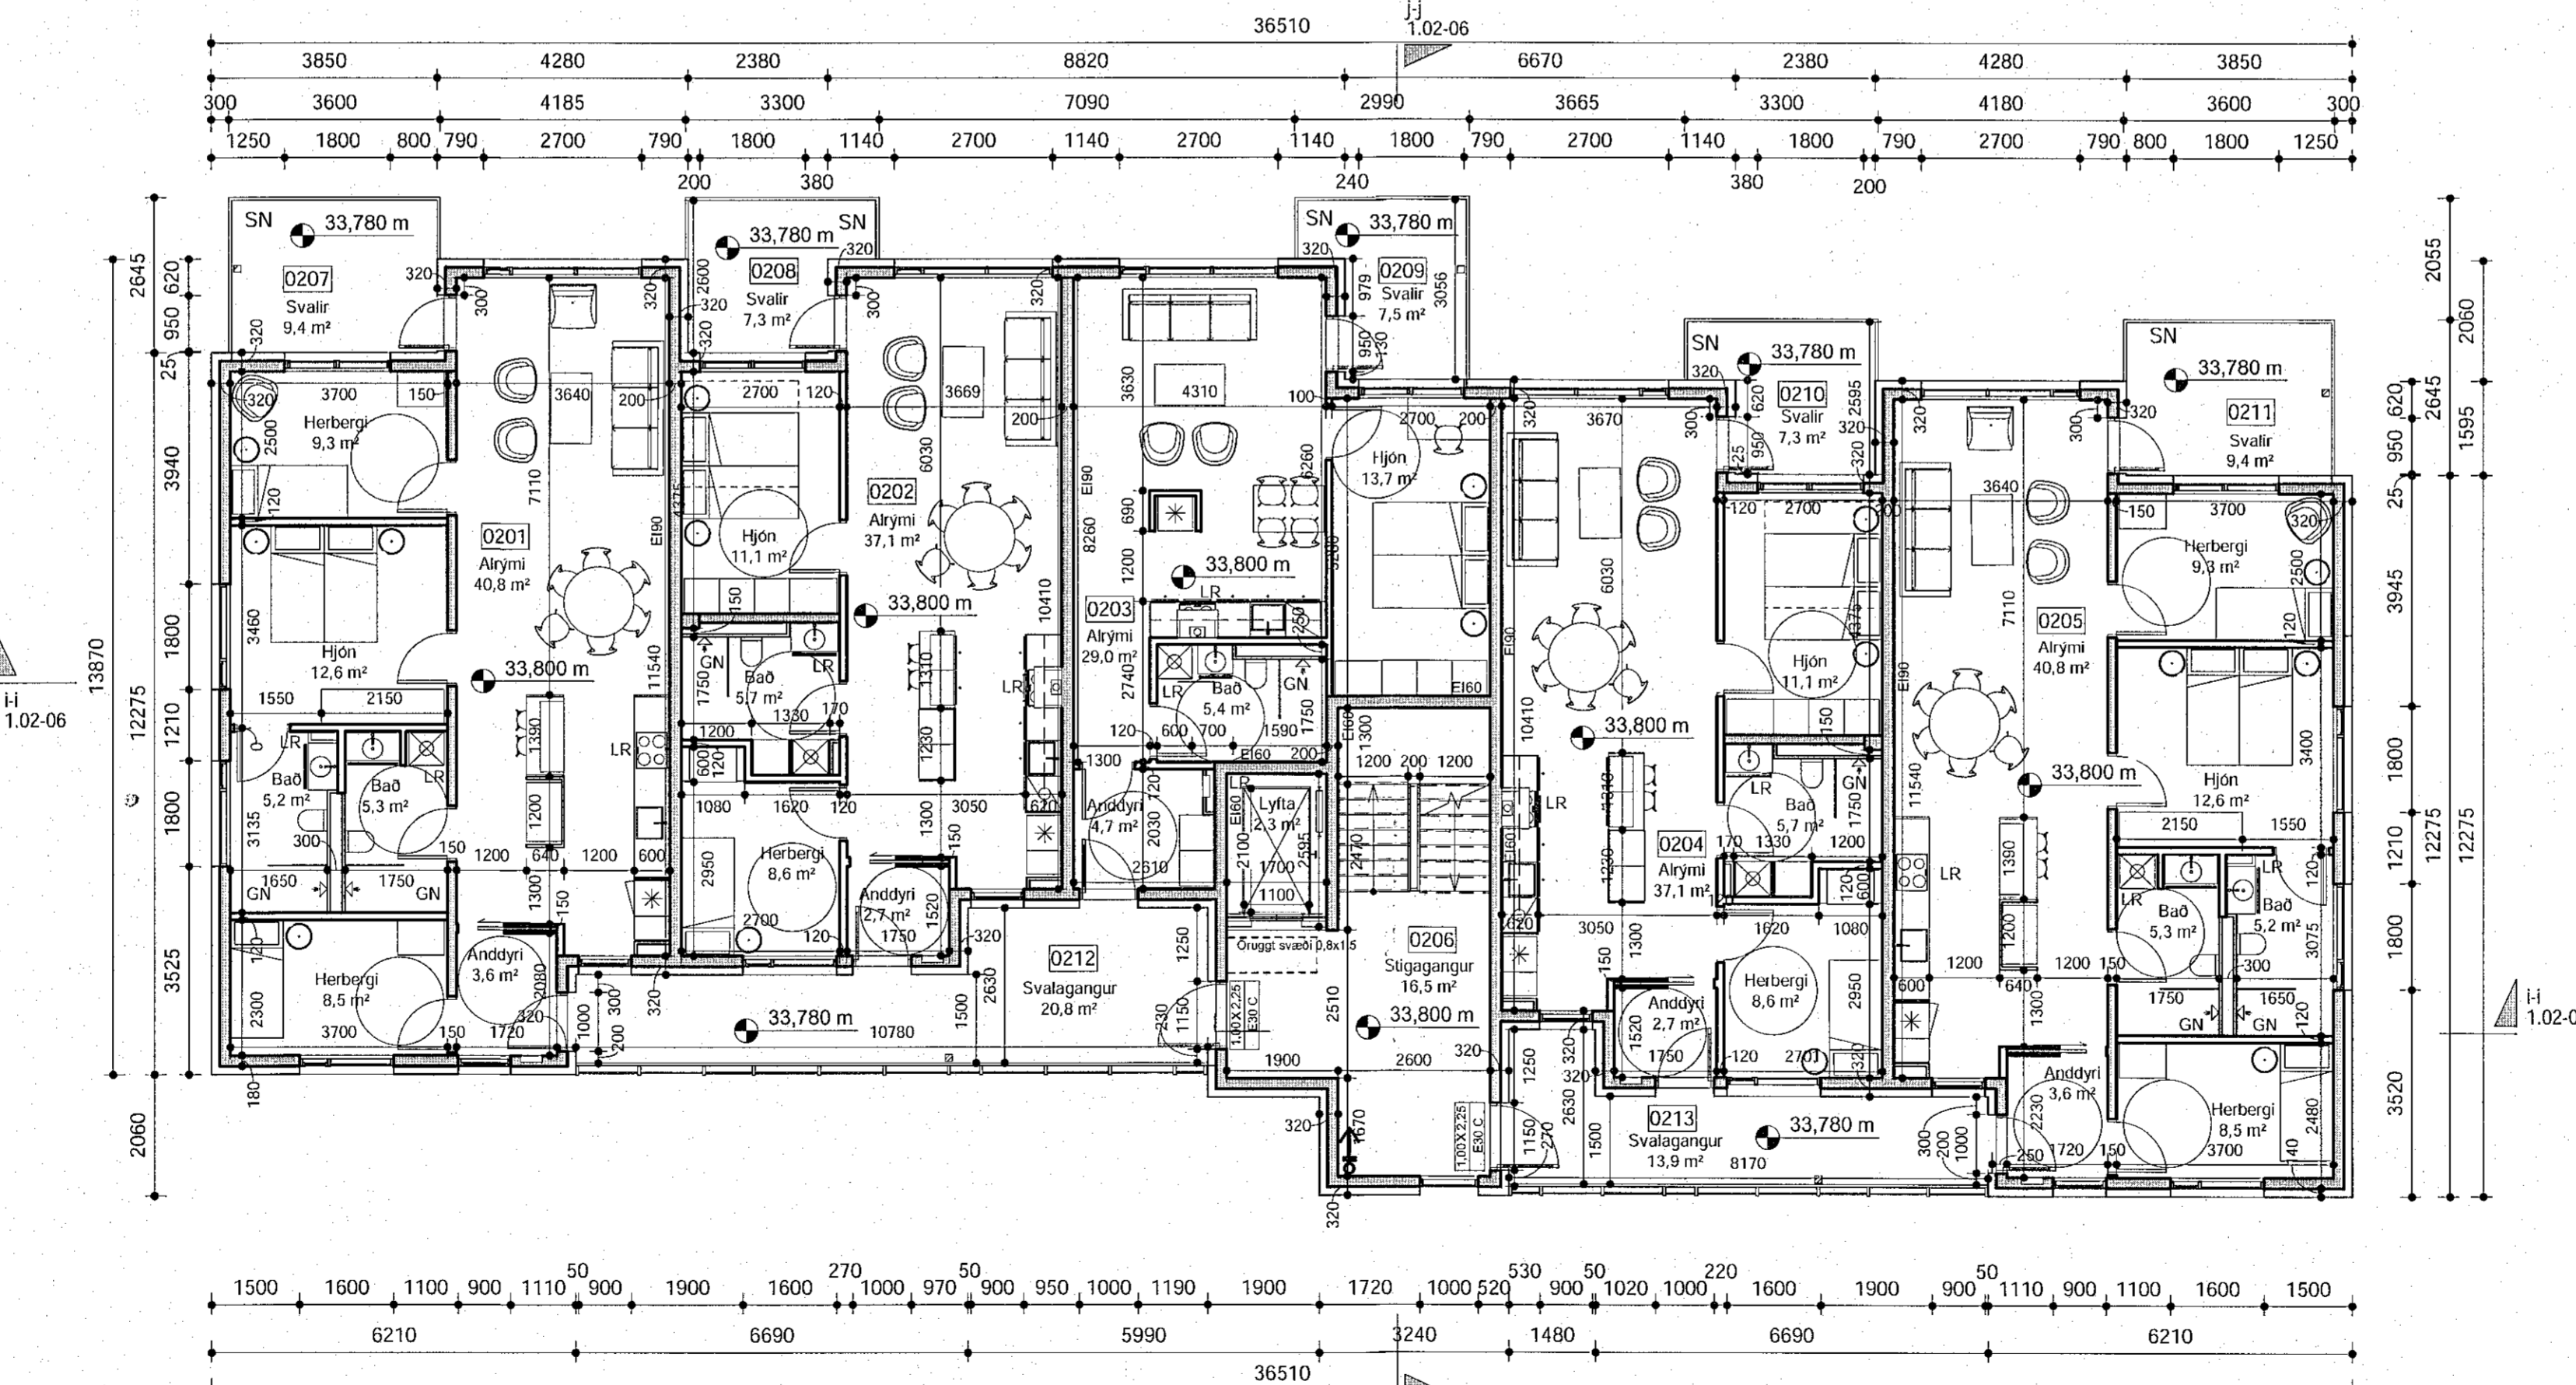

2.hæð - Ashamar 26 - mhl.06

mkv: 1 : 100

Samþykkt þann
14. DES. 2022
Byggingarritgjafi í Hagkerfi
Sólveig Pálmadóttir

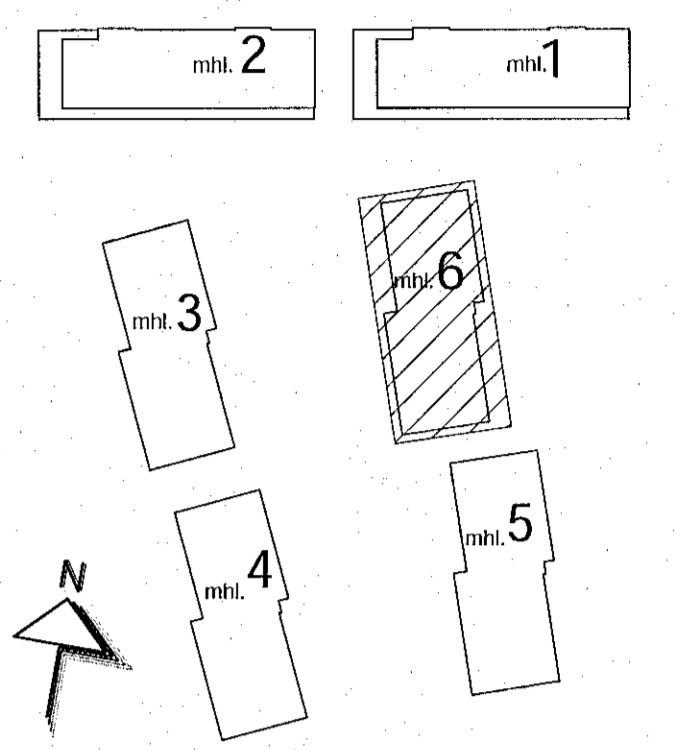

SHS
3. des. 2022

Digitally signed by
Guðna H. Kollbráun
DN: cn=Guðna H. Kollbráun, o=H. Kollbráun ehf, ou=H. Kollbráun ehf, email=gu@hollbroun.is, c=IS
20
Date: 2022.12.07 15:32

BRUNARHÖNNUN
Tark
ARKITEKTAR
HÁIÚNI 2B - 105 REYKJAVÍK
SÍMI: 540 5700
tark@tark.is - www.tark.is

VERKHEITI
Ashamar 12-26
Fjölbýlishús
Aðaluppdrættir
VERK
Grunnmynd 2.-3.hæð mhl.06

MÁL: 1 : 100 / A1
HÁNNAD: AA
YFIRFARND: ISC
VERKINGUMER: FL
TEIKNINGUMER: DTG
DAGS: 06.12.2022
TEIKNAD: GE,KS

753-261 04 1.01-27
Sólveig Pálmadóttir

Öll réttindi og öftr tekiungu, að hluta eða hiala, er hald samþykki notanda, skv. ákvæðum höfundslaga.