



4. hæð - Áshamar 20 - mhl. 03
mkv: 1 : 100

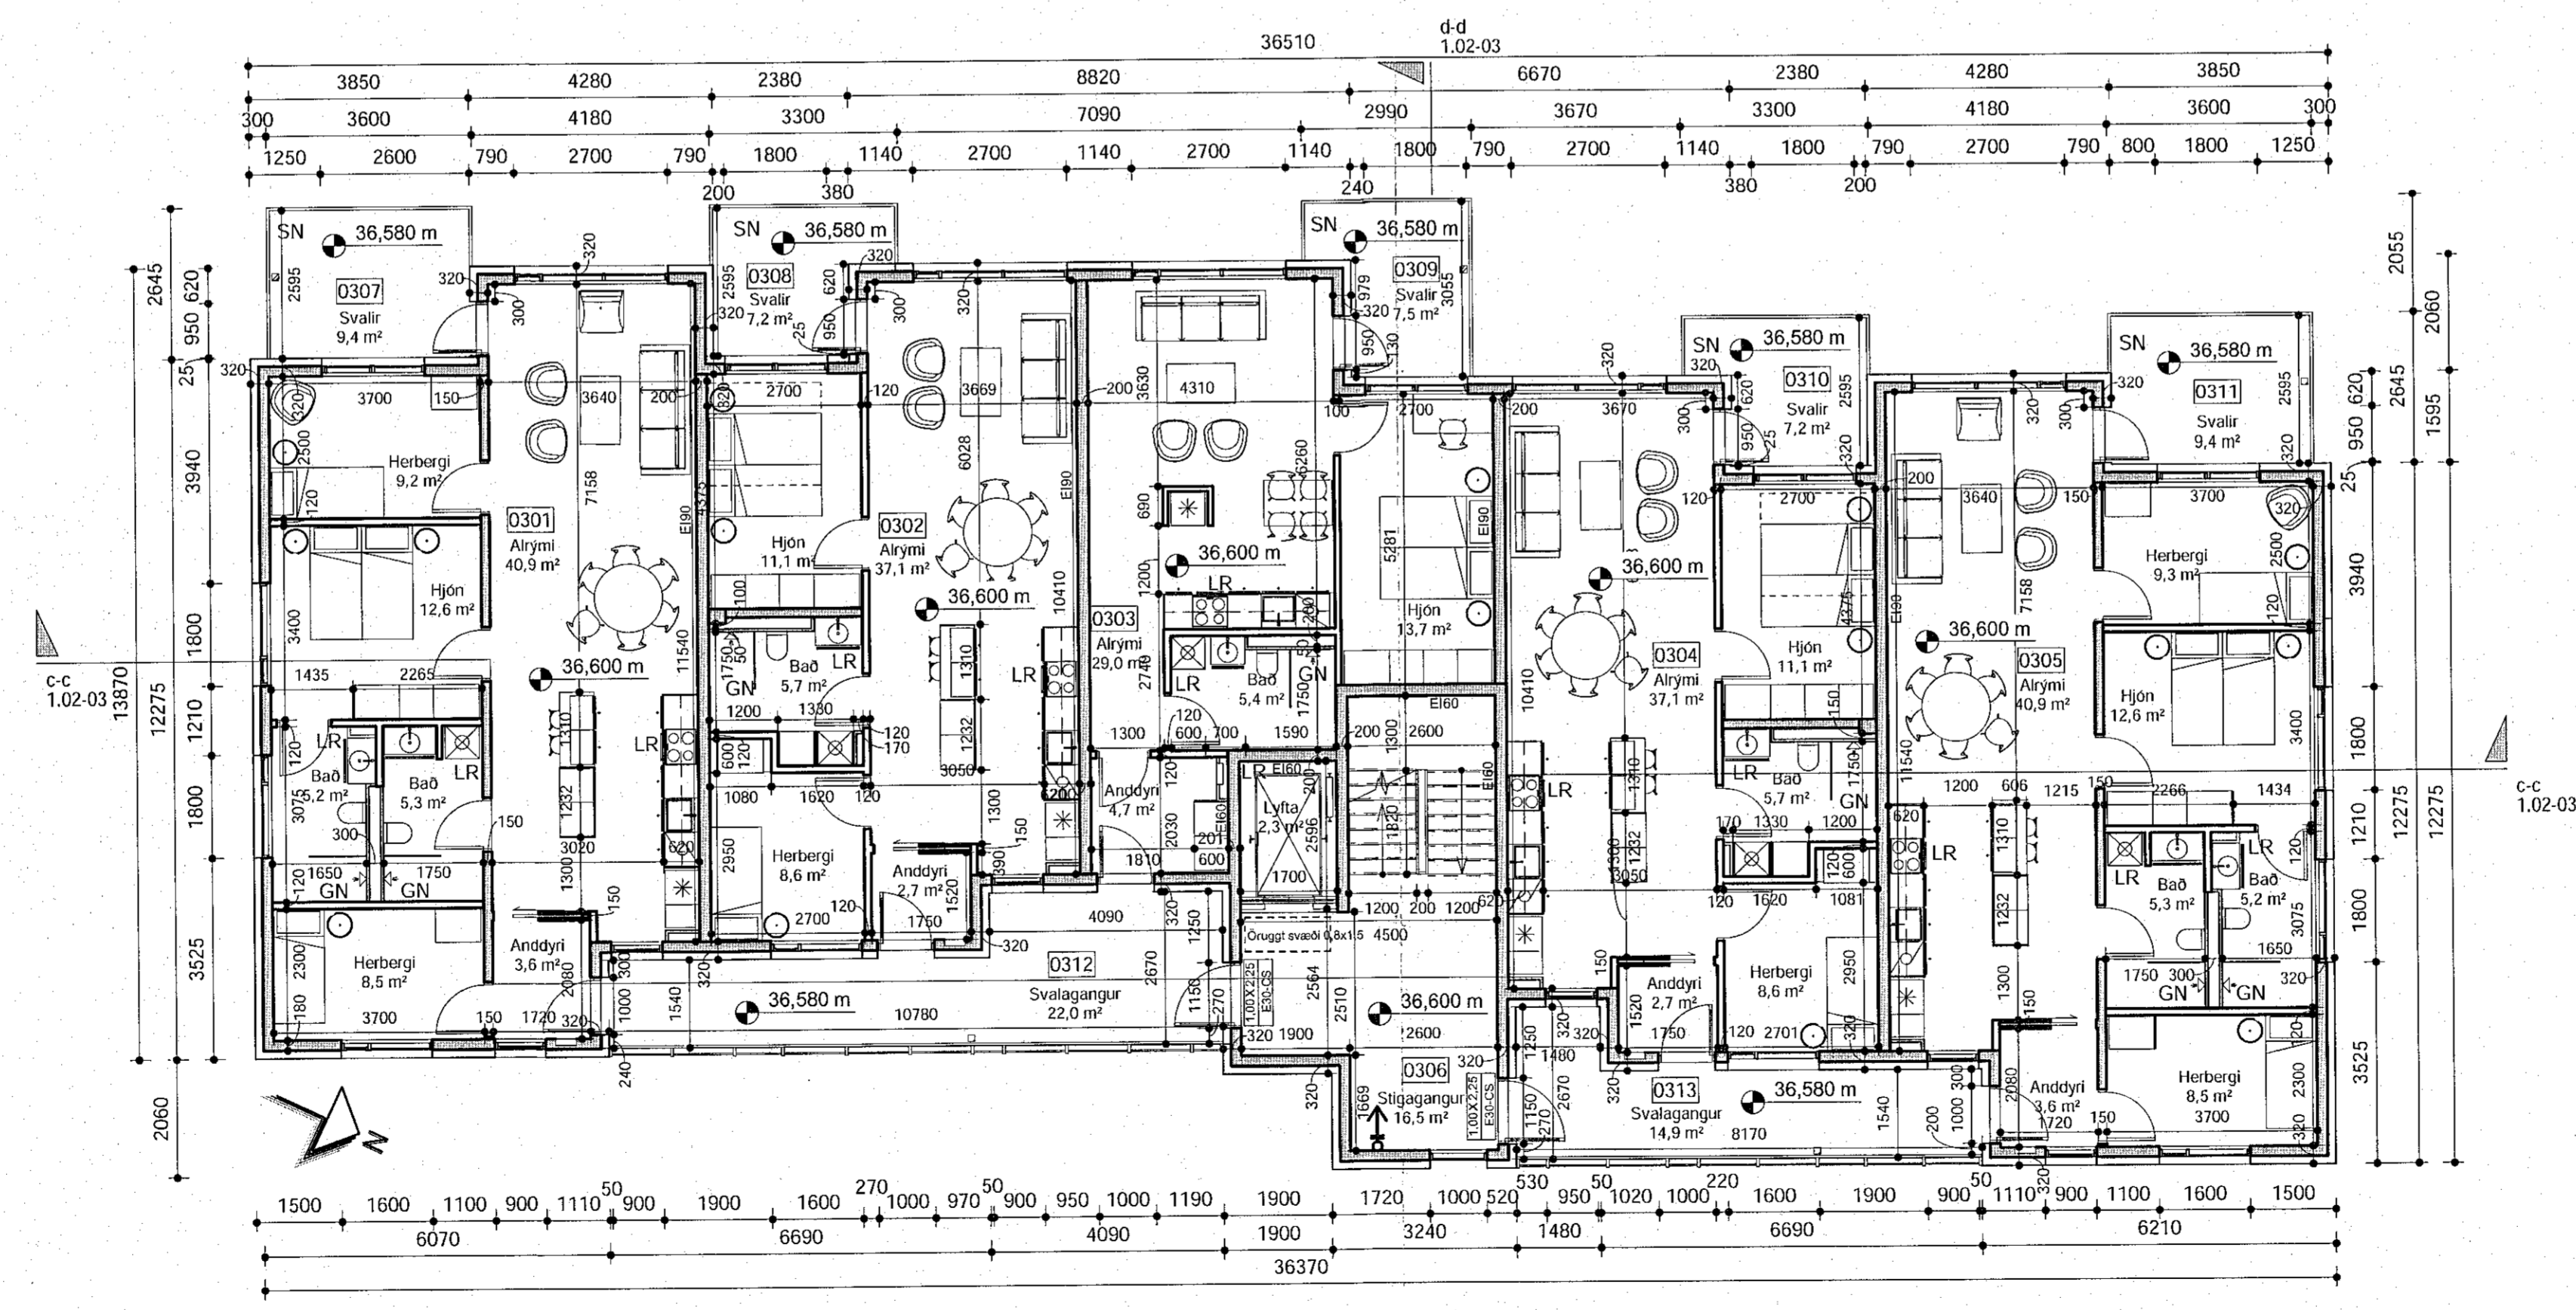

3. hæð - Áshamar 20 - mhl. 03
mkv: 1 : 100

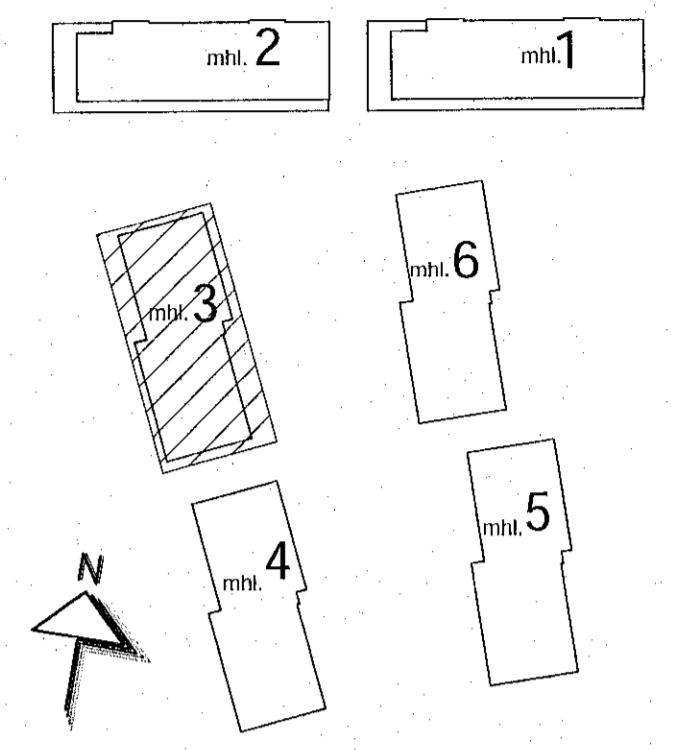

SHS
13. des. 2022

BRUNARÖNN
20

Digitally signed by
Gunnar H. Królsson
DN: cn=Gunnar H.
Królsson, o=Samur
Höfðingsson, ou=Samur
Höfðingsson, email=gunnar@samur.is
Reason: I have
reviewed this document
Date: 2022.12.07
14:32

BREYTINGAR

Tark
ARKITEKTAR
HÁFUMI 2B - 105 REYKJAVÍK
tark@tark.is - www.tark.is

VERKHETI
Áshamar 12-26
Fjölþylishús
Aðaluppdrættir

VERK
Grunnmynd 3.-4.hæð - mhl.03

MÁL:
1 : 100 / A1

PLÁNNAÐ:
AA

YFIRFARIÐ:
ISC

VERKINGUMER
753-261

DAGS.:
06.12.2022

TEIKNAD:
GE.KS

FL. TEIKNINGUMER
04 1.01-19

ÓTÖ

Ótt. Ásgel Ásgelsson Arkitekt SA SAMARK KL-060161-5429

Öll áhlot og áttir tekið tillit til. Öll hluta eða heild, er það samþykkt helarlega, skv. ákveðnum hlutabálga.