


2.hæð - Áshamar 22 - mhl. 04


mkv: 1 : 100

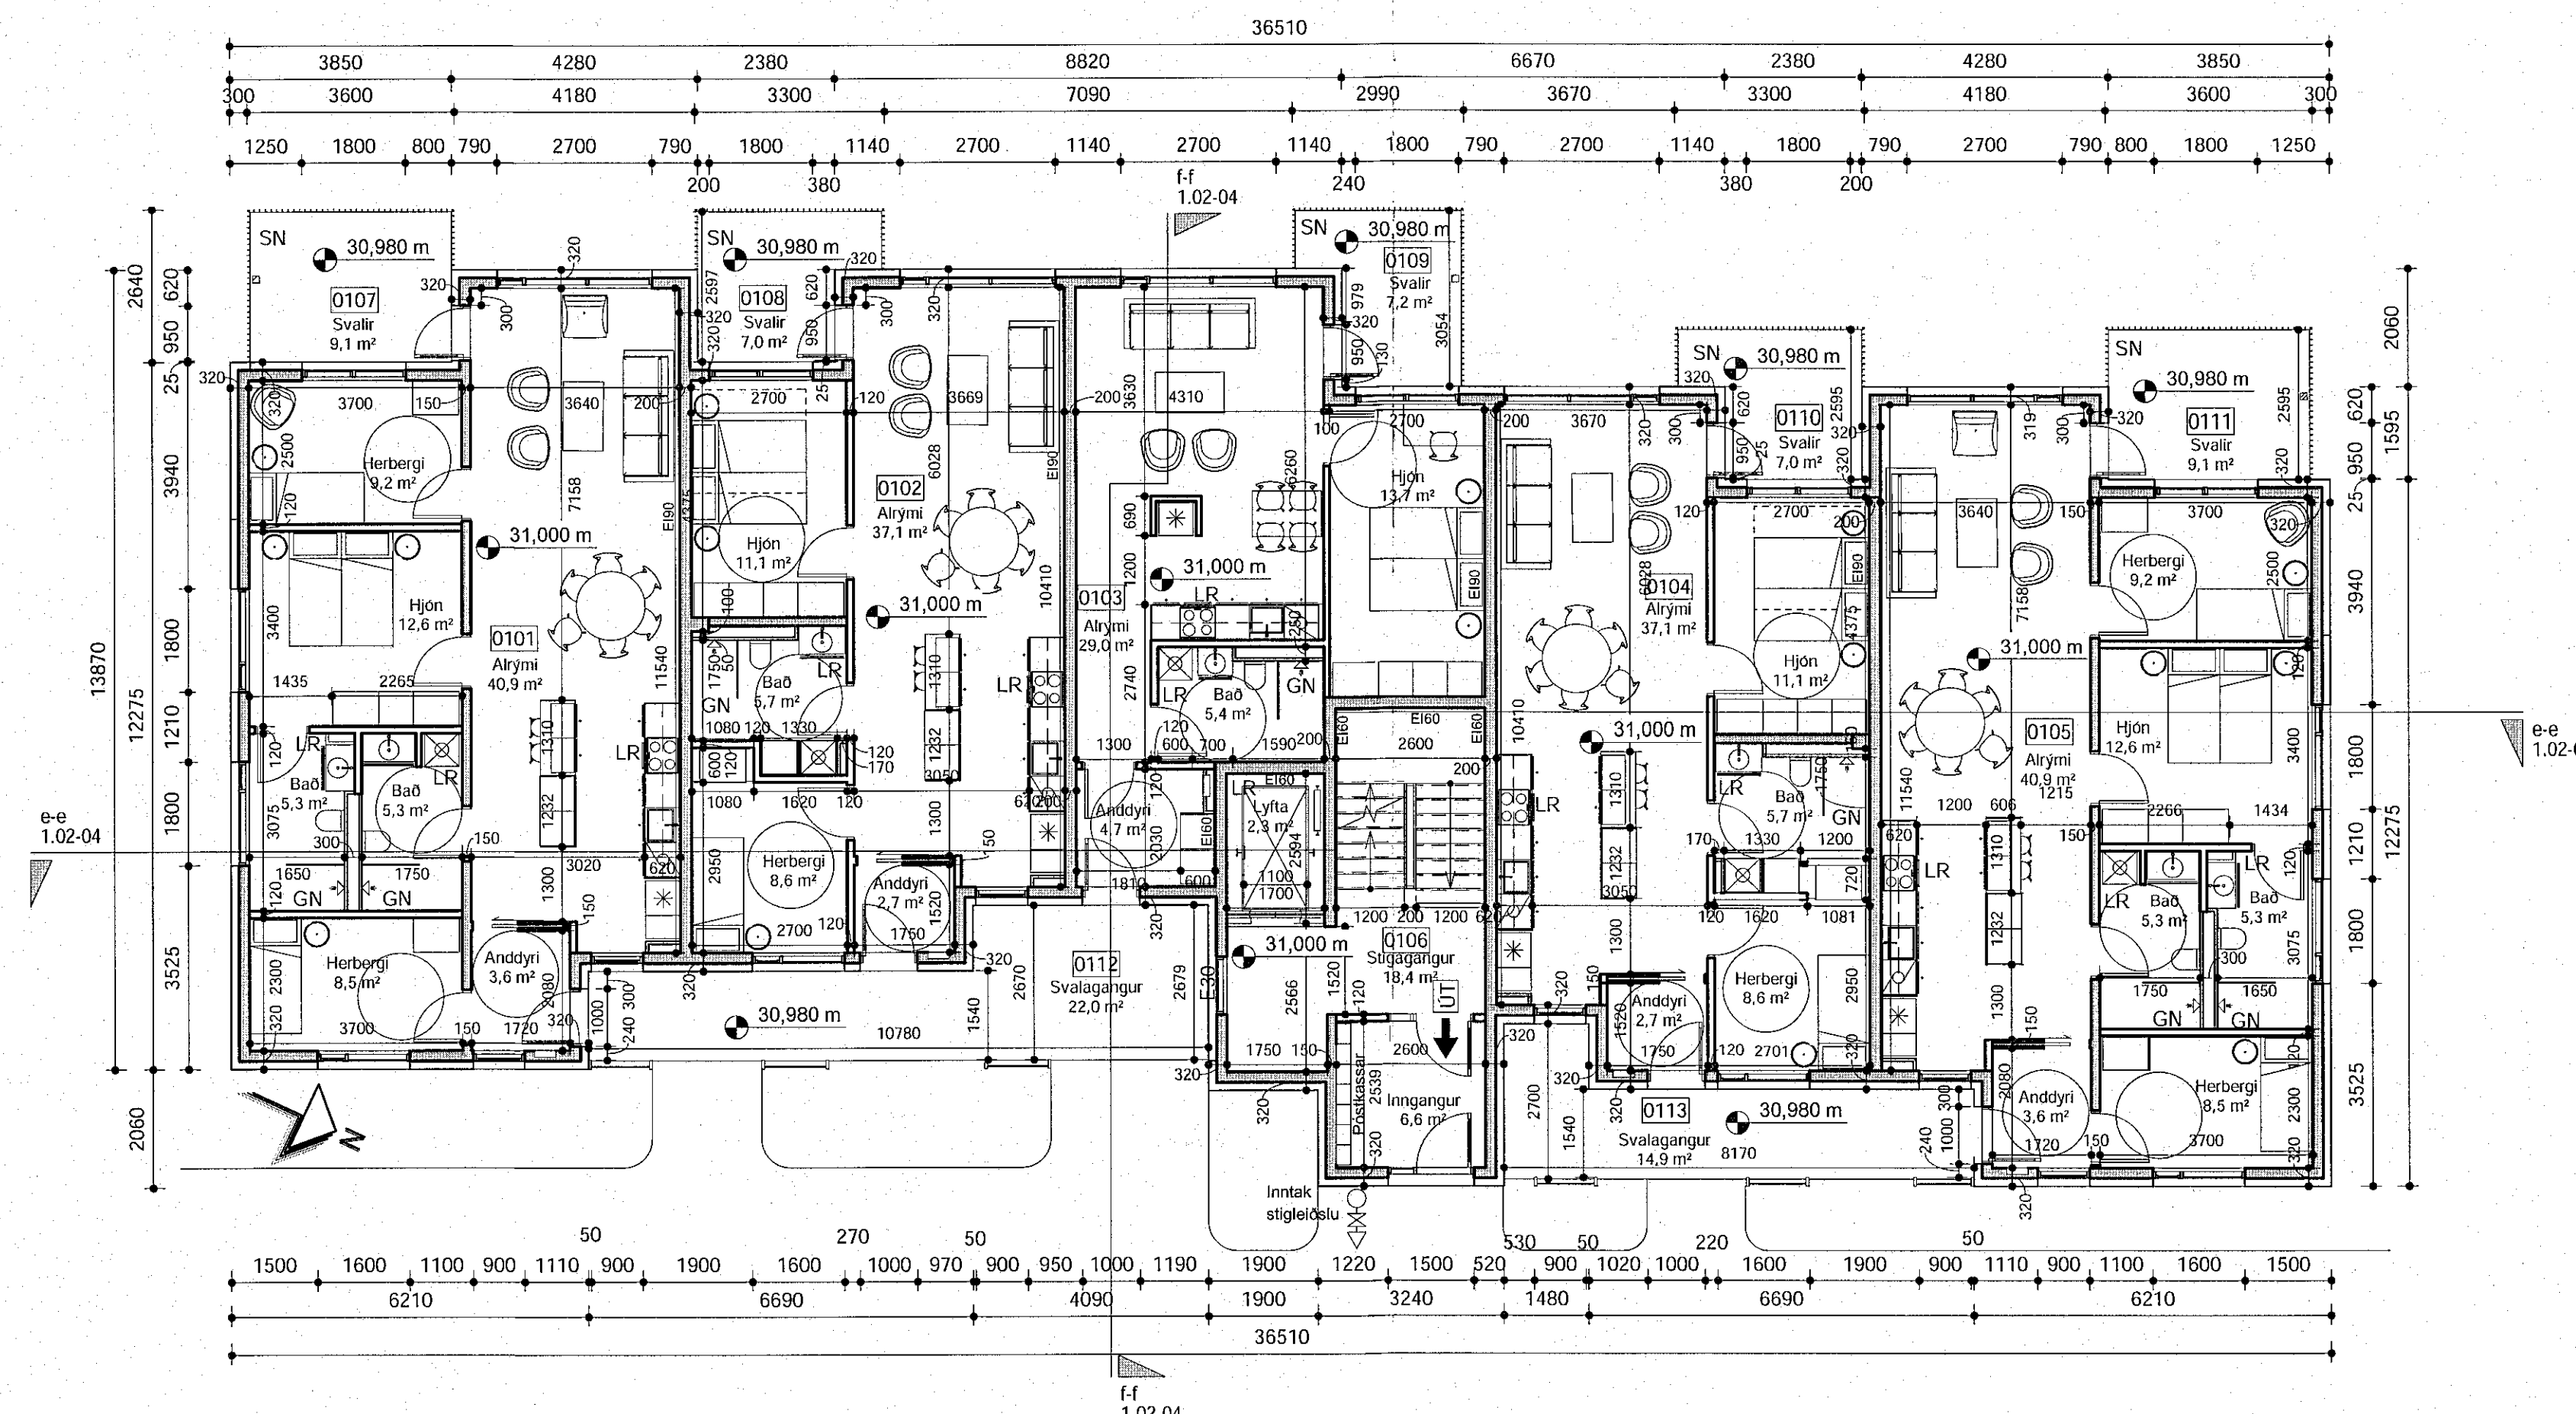

1.hæð - Áshamar 22 - mhl. 04

mkv: 1 : 100

Samþykkt þann
14. DES. 2022
Byggingarfulltrúinn / Hagkerfi
Málin Þryggvart

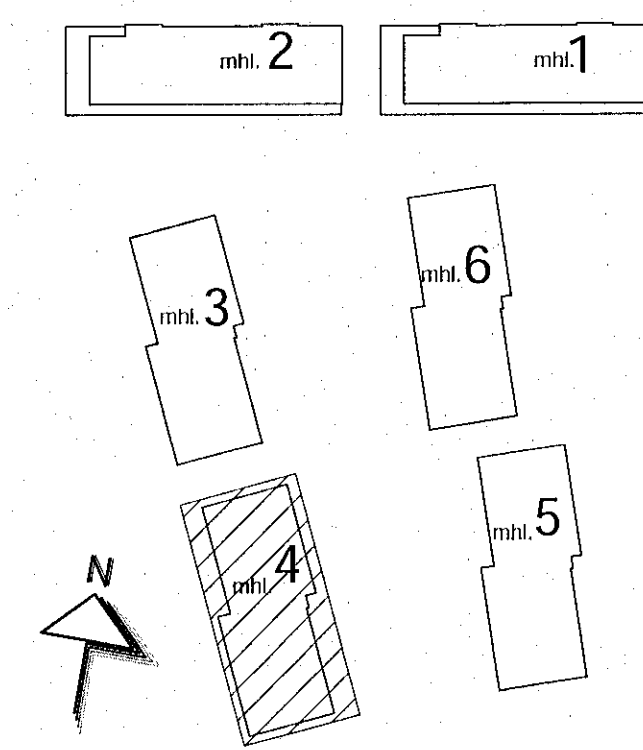

Digitally signed by
Guðni Friðriksson
Dkt. vax 04000111
Kjartanvegur 10
101 Reykjavík
www.guðni.is
E-mail: guðni@guðni.is
Date: 2022-12-07
14:32

SHS
13. des. 2022

BRUNARHÖNNUN
20

BREYTINGAR

T.ark
ARKITEKTAR
HÁÚNI 26 - 105 REYKJAVÍK
Sími: 540 5700
tark@tark.is - www.tark.is

VERKHEITI
Áshamar 12-26
Fjölbyliðshús
Aðaluppdrættir

VERK
Grunnmynd 1.-2.hæð - mhl.04

MÁL: 1 : 100 / A1
HANNAÐ: AA
YFIRFARIÐ: ISC
VERKNUMER: 753-261

DAGS: 06.12.2022
TEKNAÐ: GE.KS
FL. TEKNIINGANGMER: 04
GTO

753-261 04 1.01-21

Stað: Áshamar 12-26
Arkitekt: T.ark SAMARK KL 060161-5429

Öll rétt og skilt tekið, að hluta eða heild, er höfð samþykkt höfundas, skv. arkitektum höfundalaga.