




2K12 OG LYKKJUR K10c250 Í PLÖTUBRÚN
2K12 OG LYKKJUR K10c250 Í PLÖTUBRÚN
2K12 OG LYKKJUR K10c250 Í PLÖTUBRÚN

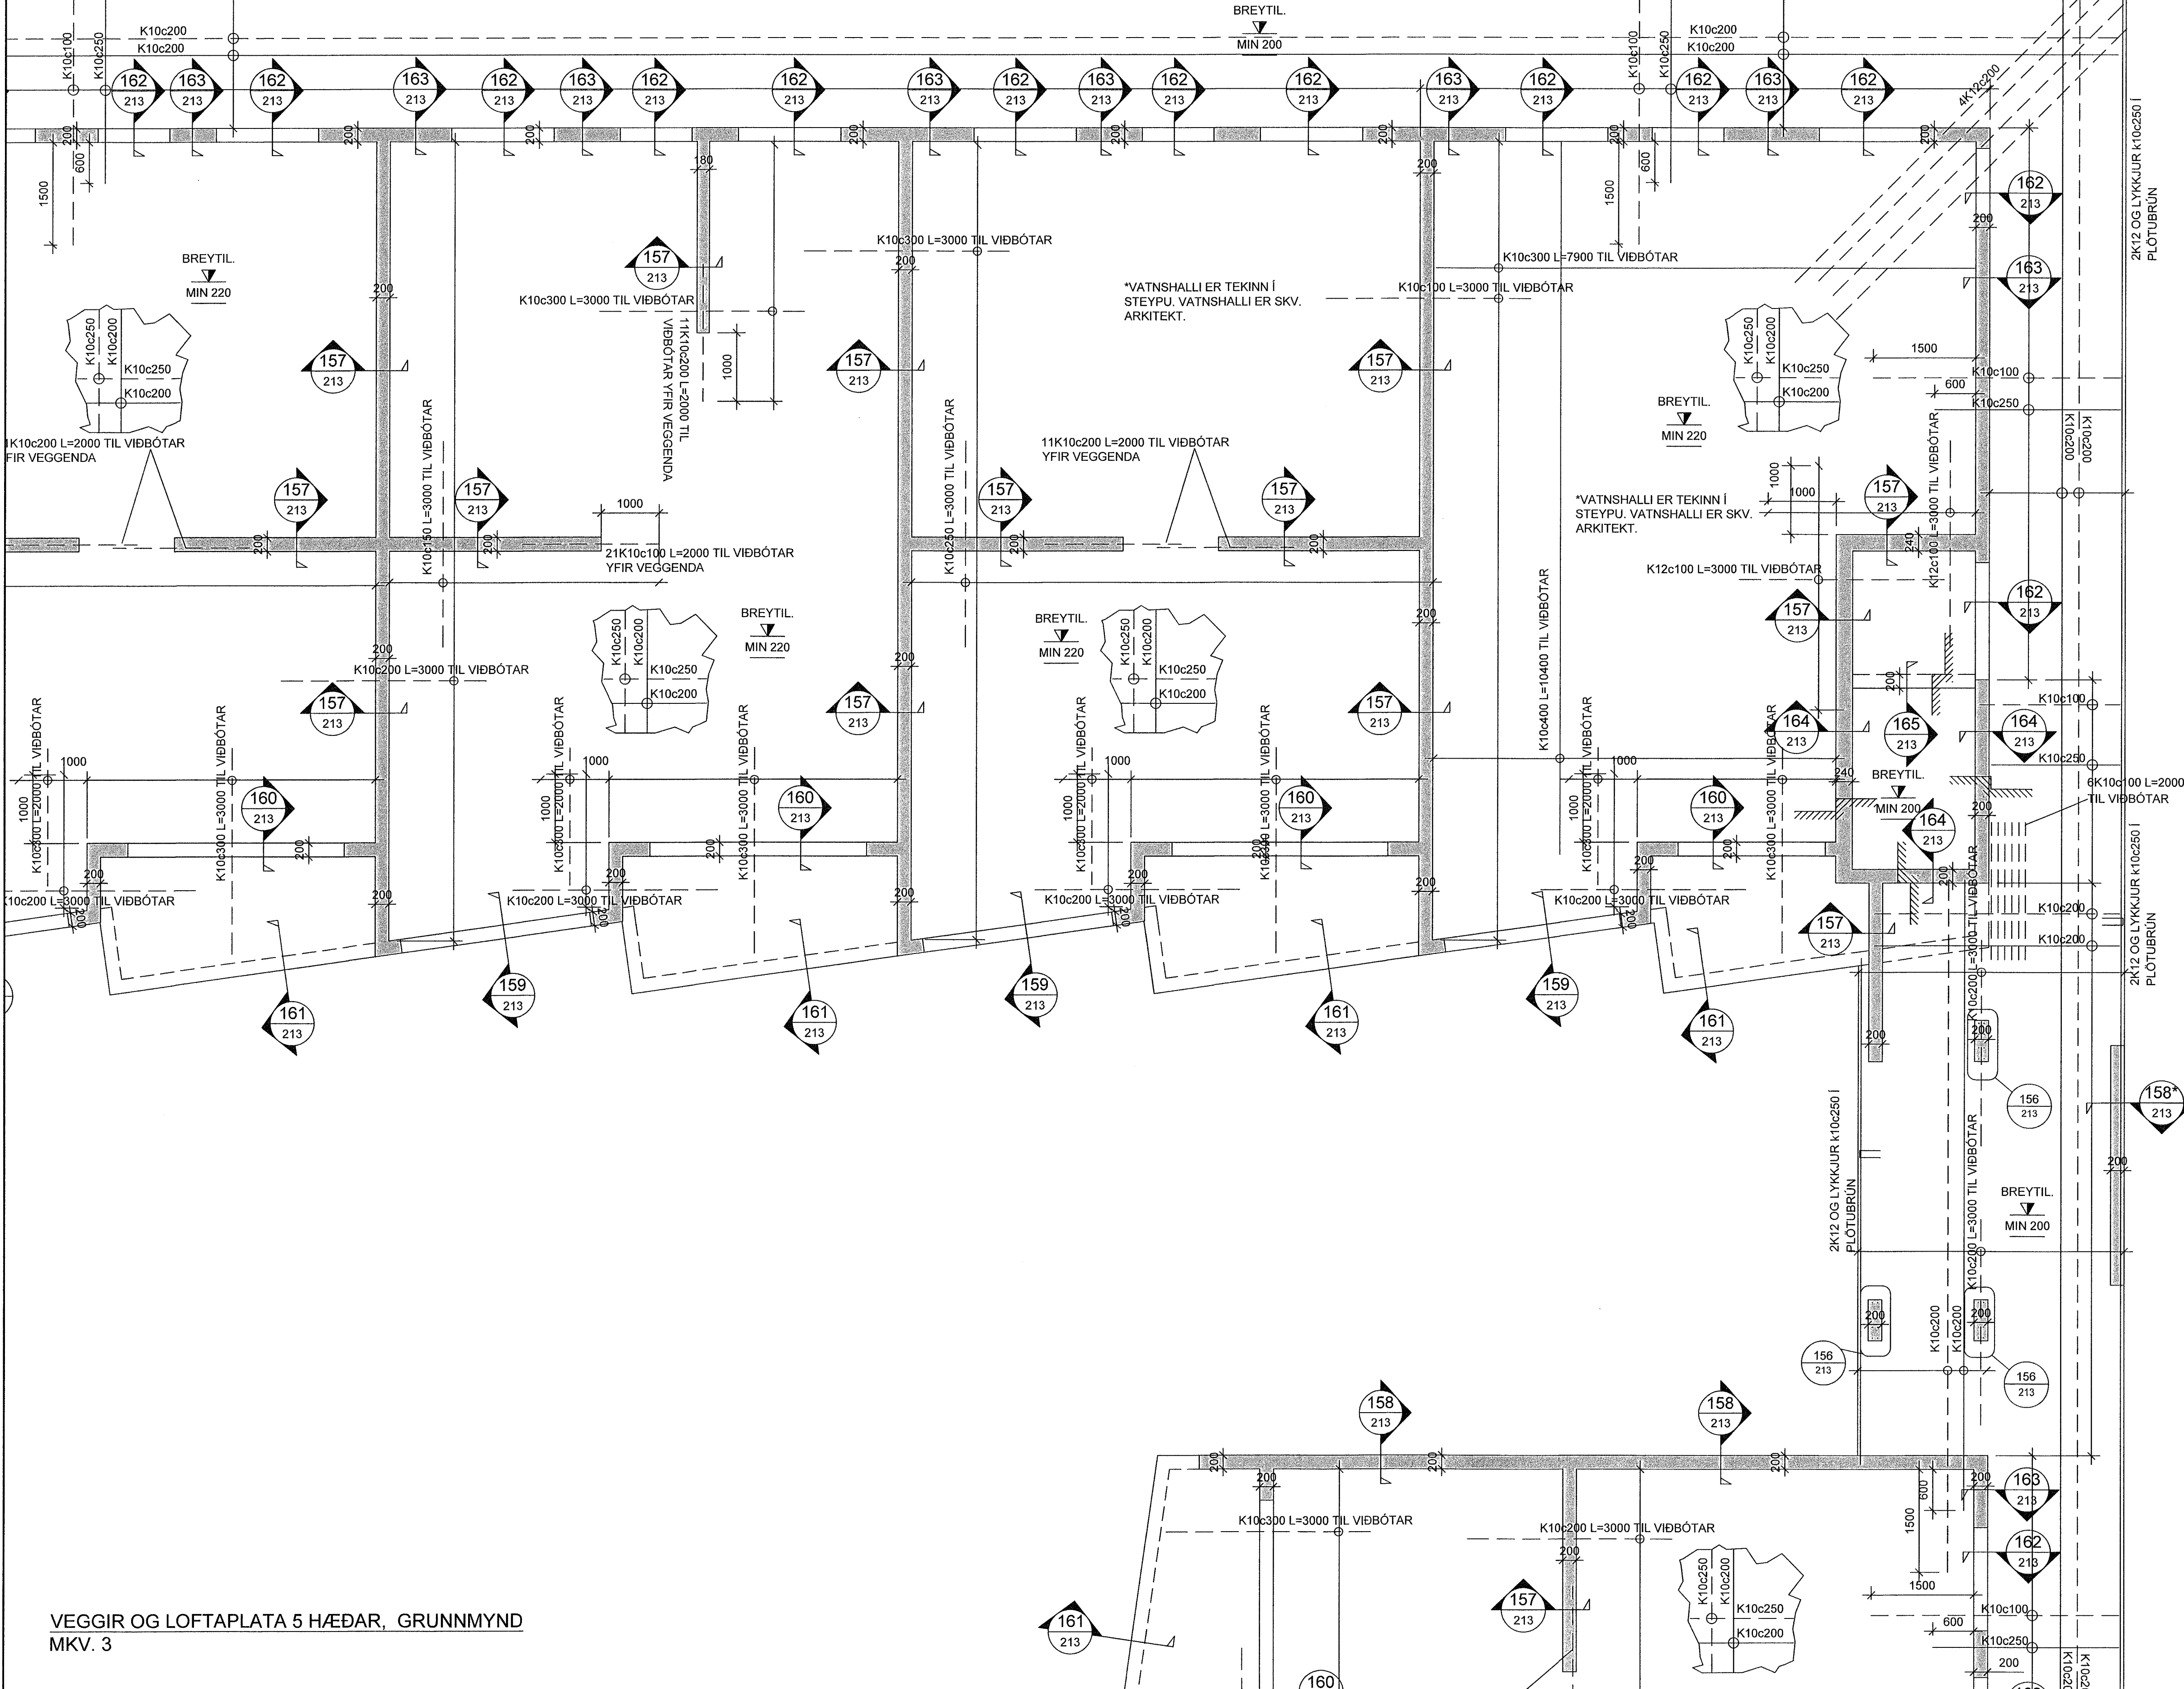

ATH!
ALMENNAR SKÝRINGAR SJÁ TEIKN. B001
BENDING VEGGJA NEMA ANNAÐ SÉ TEKIÐ FRAM:
180/200/240mm ÞYKKIR:
TVÖFALT NET K10c200 LÖÐRÉTT OG K10c250 LÁRÉTT.
150mm ÞYKKIR:
EINFALT NET K10c200 LÖÐRÉTT OG K10c250 LÁRÉTT.
JÁRNUN KRINGUM OP ER 2STK K12 OG JÁRNAFYRIRKOMULAG
SKV SKÝRINGARBLADI (NEMA ANNAÐ KOMI FRAM)
Í INNVEGGJUM KOMA 2K12 Í VEGGENDA
MÁLSETNINGAR Á DEILUM/SNIGUM SEM KOMA AÐ OPUM ERU STÍF MÁL
SÉU JÁRNABAKKAR NOTAÐIR Í STAÐ VINLAU/LYKKJA SKULU
ÞEIR VALDIR ÞANNIG AÐ JÁRNAMAGNÍÐ SÉ ÞAÐ SAMAN.
EINANGRUNARÞYKKTIR ERU
-100mm PLASTEINANGRUN UNDIR BOTNPLÖTU
-100mm PLASTEINANGRUN NIÐUR MED SÖKKUL
GRUNNUR FYLLIST MED FROSTPOLINI GRÚS EÐA ÖÐRU VIÐURKENNDU
FROSTPOLNU EFNI.
ÞJAPPA SKAL Í 300mm LÖGUM MED 60kg VIBRASLEDA. FARA SKAL A.M.K.
ÞRJÁR YFIRFERÐIR Á HVERT LAG. VIÐ ÞJÖPPUN MÁ
HÆÐARMUNUR FYLLINGAR
EKKI VERA MEIRA EN 500mm (NEMA Í STÖÐVEGGJUM). HLUTFALL KORNA
MINNA EN 0.02mm SKAL EKKI VERA MEIRA EN 3% AF ÞYNGD
FYLLINGAREFNISINS. ENGINN STEINN Í FYLLINGUNNI MÁ VERA STÆRRI
EN 1/4 AF LAGÞYKKT VIÐ ÞJÖPPUN.
KJARNABORA/SAGA MÁ FYRIR LÖGNUM EF EKKI HEFUR VERIÐ GERT
FYRIR ÞEIM Í UPPSTEYPU.
ATH G.R.F. ÚRTAKI FYRIR LAGNASTOFNA Í SÖKKLA PAR SEM STOFNAR
KOMAN NIÐUR MED FRAM VEGGJUM OG GETA REKIST Í SÖKKULFÆTUR.
LAGNAGÓT ERU BREIDD OG HVEÐ 200x200. UPPGEFNI KÓTI ER Á NEDRI
BRÚN GATS. LENDI KÓTI Á GATI UNDIR NEDRI BRÚN SÖKKULS (HÁÐ
SÖKKULDÝPT)
ÞÁ LIGGUR LÖGNIN UNDIR SÖKKULVEGG. LAGNAGÓT SJÁST Á
LAGNATEIKNINGUM.
YFIRFARA SKAL ALLAR MÁLSETNINGAR OG HÆÐARKÓTA M.T.T
TEIKNINGA ARKITEKTA OG GERA HÖNNUDUM VIÐVART EF MISRÆMI
FINNST.

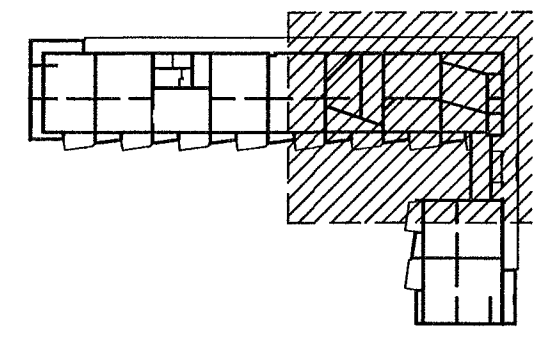

LYKILMYND

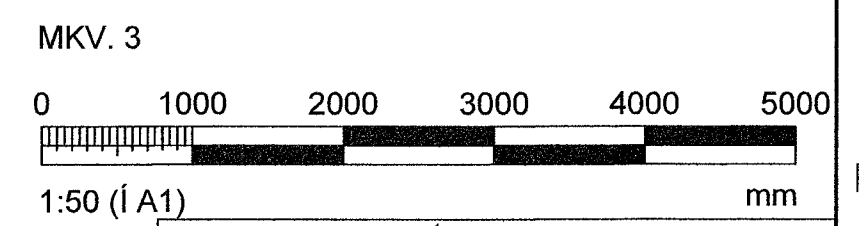

Hönnunarstjóri: Þorvaldur L. Björgvinsson 250572-3529			
Breytingar			
NR.	DAGS.	BREYTING	SP.
1	28.06.2023	Frumútgáfa	HÓO

VERKFRÆÐISTOFA
NNE Verkfærðistofa ehf. kl. 460421-0470
HÆÐASMÁRI 6, 201 KÖPVAOGUR
hoo@nne.is, S. 89935771(HOO)8993077(SAO)
SAMÞYKKT Hákon Þór Ómarsson 300577-3188

VERK ASHAMAR 50 HAFNARFJÓRÐUR			
TEIKNING BURÐARVIRKI GRUNNMYND VEGGIR OG LOFTAPLATA 5. HÆÐAR			
HANNAÐ	TEIKNAR	YFIRFAR	MÆLIKVARÐI
SAÓ	SAÓ/HÓO	HÓO	HÓO
DAGS. 28.06.2023			UTGAFA NR. 1

VEGGIR OG LOFTAPLATA 5 HÆÐAR, GRUNNMYND
MKV. 3