

**ATHI:**  
ALMENNAR SKÝRINGAR SJÁ TEKN. B001

BENDING VEGGJA NEMA ANNAD SÉ TEKID FRAM:  
180/200/240mm ÞYKKIR:  
TVÖFALT NET K10c200 LÖÐRÉTT OG K10c250 LÁRÉTT.  
150mm ÞYKKIR:  
EINFALT NET K10c200 LÖÐRÉTT OG K10c250 LÁRÉTT.

JÁRNUN KRINGUM OP ER 2STK K12 OG JÁRNAFYRIRKOMULAG SKV SKÝRINGARBLADI (NEMA ANNAD KOMI FRAM) Í INNVEGGJUM KOMA 2K12 Í VEGGENDA

MÁLSETNINGAR Á DEILUM/SNIBUM SEM KOMA AÐ OPUM ERU STÍF MÁL

SÉU JÁRNABAKKAR NOTADIR Í STAÐ VINLAU/LYKKJA SKULU ÞEIR VALDIR ÞANNIG AÐ JÁRNAMAGNID SÉ ÞAÐ SAMÁ.

EINANGRUNARÞYKKIR ERU  
-100mm PLASTEINANGRUN UNDIR BOTNPLÖTU  
-100mm PLASTEINANGRUN NIDUR MED SÖKKUL



GRUNNUR FYLLIST MED FROSTÞOLINI GRÚS EÐA ÖÐRU VIBURKENNDU FROSTÞOLNU EFNÍ.  
ÞJAPPA SKAL Í 300mm LÖGUM MED 60kg VIBRASLEDA. FARA SKAL A.M.K. ÞRJÁR YFIRFERDIR Á HVERT LAG. VID ÞJÖPPUN MÁ HÆÐARMUNUR FYLLINGAR EKKI VERA MEIRA EN 500mm (NEMA Í STÖDVEGGJUM). HLUTFALL KORNA MINNA EN 0.02mm SKAL EKKI VERA MEIRA EN 3% AF ÞYNGD FYLLINGAREFNISINS. ENGINN STEINN Í FYLLINGUNNI MÁ VERA STÆRRI EN 1/4 LAGÞYKKT VID ÞJÖPPUN.

KJARNABORASAGA MÁ FYRIR LÖGNUM EF EKKI HEFUR VERID GERT FYRIR ÞEIM Í UPPSTEYPU.


ATH G.R.F. ÚRTAKI FYRIR LAGNASTOFNA Í SÖKKLA ÞAR SEM STOFNAR KOMA NIDUR MED FRAM VEGGJUM OG GETA REKIST Í SÖKKULFÆTUR.

LAGNAGÖT ERU BREIDD OG HÆÐ 200x200. UPPGEFNI KÓTI ER Á NEDRI BRÚN GATS. LENDI KÓTI Á GATI UNDIR NEDRI BRÚN SÖKKULS (HÆÐ SÖKKULDÝPT) ÞÁ LIGGUR LÖGNIN UNDIR SÖKKULVEGG. LAGNAGÖT SJÁST Á LAGNATEKNINGUM.

YFIRFARA SKAL ALLAR MÁLSETNINGAR OG HÆÐARKÓTA M.T.T TEIKNINGA ARKITEKTA OG GERA HÖNNUBUM VIDVART EF MISREMI FINNST.

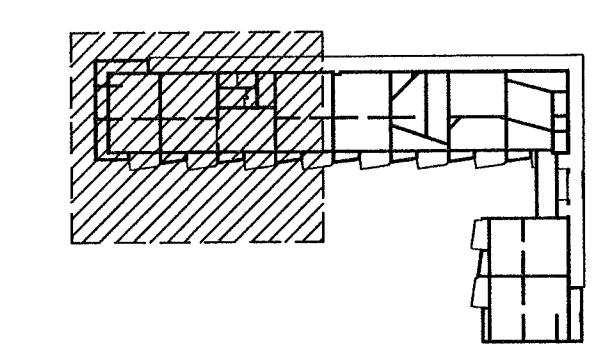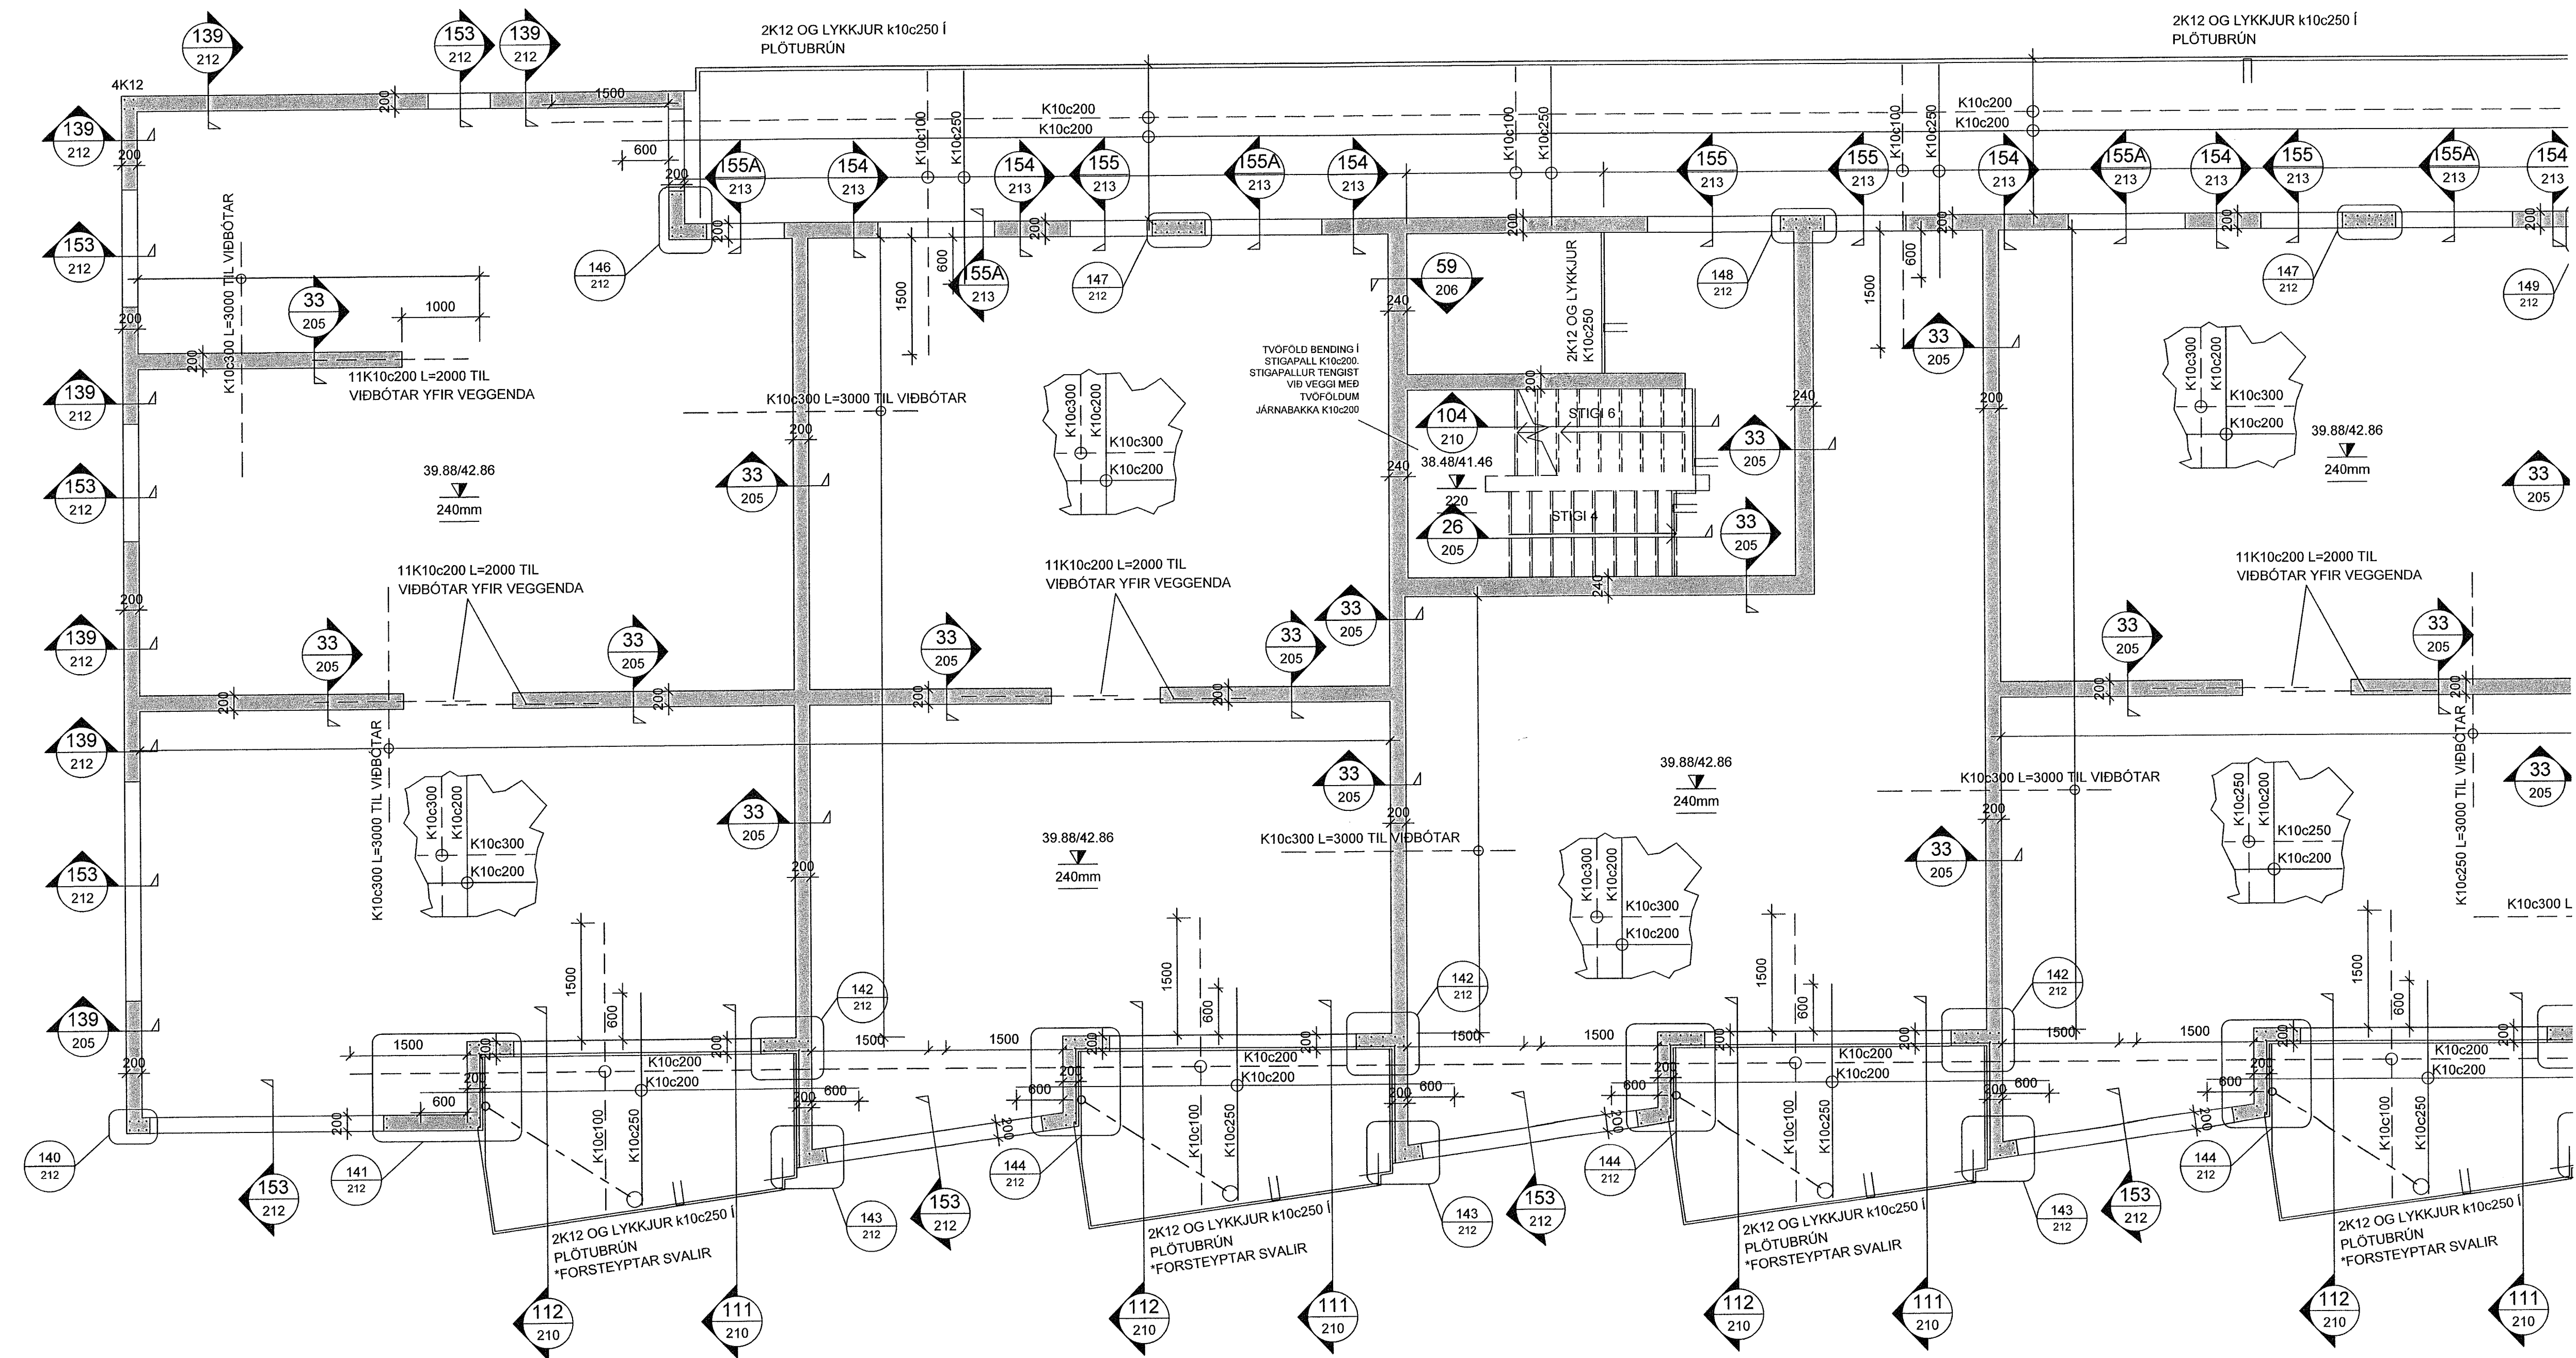

LYKILMYND

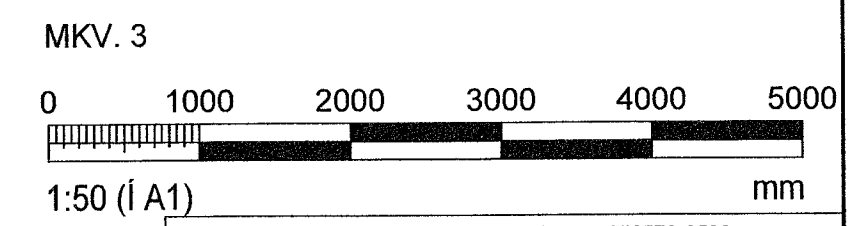

Hönnunarsjóni: Þorvaldur L. Björgvinsson 250572-3529

BREYTINGAR	NR.	DAGS.	BREYTING	SP.
	1	28.06.2023	Frumútgáfa	HOÓ

**VERKFRÆDISTOFA**

NNE Verkfræðistofa ehf. kt. 460421-0470  
HÆDASMÁRI 6, 201 KÓPAVOGUR  
hoo@nne.is, S: 8993577(HOO)/8993077(SAO)

SAMÞYKKT Hákon Ómarsson 300577-3189

VERK  
ÁSHAMAR 50  
HAFNARFJÖRÐUR

TEIKNING  
BURDARVIRKI  
GRUNNMYND  
VEGGIR OG LOFTAPLATA 3 OG 4. HÆÐAR

HANNAÐ	TEIKNAD	YFIRFARA	MÆLIKVÆÐI
SAÓ	SAÓ/HÓO	HÓO	1:50

DAGS. 28.06.2023 VERK NR. 22047 TEIKNING NR. B140 ÚTGÁFA NR. 1

VEGGIR OG LOFTAPLATA 3 OG 4 HÆÐAR, GRUNNMYND  
MKV. 3