

ATH:

ALMENNAR SKÝRINGAR SJÁ TEIKN. B001

BENDING VEGGJA NEMA ANNAD SÉ TEKID FRAM:
180/200/240mm ÞYKKIR:
TVÓFALT NET K10c200 LÖBTRÉTT OG K10c250 LÁRÉTT.
150mm ÞYKKIR:
EINFALT NET K10c200 LÖBTRÉTT OG K10c250 LÁRÉTT.

JÁRNUR KRINGUM OP ER 2STK K12 OG JÁRNAFYRIRKOMULAG
SKV SKÝRINGARBLAÐI (NEMA ANNAD KOMI FRAM)
Í INNVEGGJUM KOMA K12 Í VEGGENDA

MÁLSETNINGAR Á DEILUM/SNIDUM SEM KOMA AÐ OPUM ERU STÍF MÁL

SÉU JÁRNABAKKAR NOTAÐIR Í STAÐ VINLAU/LYKKJA SKULU
ÞEIR VALDIR ÞANNIG AÐ JÁRNAMAGNID SÉ ÞAÐ SAMÁ.

EINANGRUNARÞYKKIR ERU
-100mm PLASTEINANGRUN UNDIR BOTNPLÖTU
-100mm PLASTEINANGRUN UNDIR MÆÐ SÖKKUL

GRUNNUR FYLLIST MEÐ FROSTPOLINNI GRÚS EBA ÖÐRU VIÐURKENNDU
FROSTPOLNU EFNÍ.


ÞJAPPA SKAL Í 300mm LÖGNUM MEÐ 60kg VIBRASLEDA. FARA SKAL A.M.K.
ÞRJÁR YFIRFERDIR Á HVERT LAG. VIÐ ÞJÓPPUN MÁ
HÆÐARMUNUR FYLINGAR
EKKI VERA MEIRA EN 500mm (NEMA Í STÖDVEGGJUM). HLUTFALL KORNA
MINNA EN 0.02mm SKAL EKKI VERA MEIRA EN 3% AF ÞYNGD
FYLINGAREFNISINS. ENGINN STEINN Í FYLINGUNNI MÁ VERA STÆRRI
EN 1/3 AF LAGÞYKKT VIÐ ÞJÓPPUN.

KJARNABORASAGA MÁ FYRIR LÖGNUM EF EKKI HEFUR VERID GERT
FYRIR ÞEIM Í UPPSTEYPU.

ATH G.R.F. ÚRTAKI FYRIR LAGNASTOFNA Í SÖKKLA ÞAR SEM STOFNAR
KOMA NIÐUR MEÐ FRAM VEGGJUM OG GETA REKIST Í SÖKKULFÆTUR.


LAGNAGÓT ERU BREIDD OG HÆÐ 200x200. UPPGEFIN KÓTI ER Á NEÐRI
BRÚN GATS. LENDI KÓTI Á GATTI UNDIR NEÐRI BRÚN SÖKKULS (HÆÐ
SÖKKULÞYPT)
ÞÁ LIGGR LÖGNIN UNDIR SÖKKULVEGG. LAGNAGÓT SJÁST Á
LAGNATEIKNINGUM.

YFIRFARA SKAL ALLAR MÁLSETNINGAR OG HÆÐARKÓTA M.T.T
TEIKNINGA ARKITEKTA OG GERA HÖNNUÐUM VIÐVART EF MISRÆMI
FINNST.

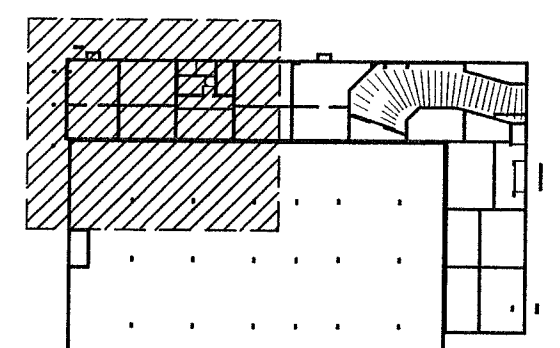

LYKILMYND

MKV. 3

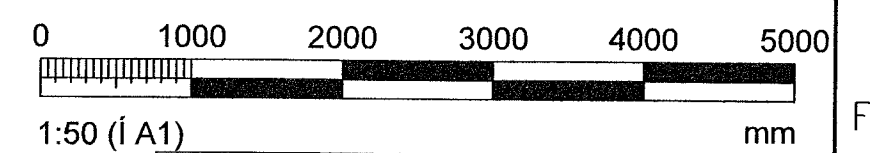

Hönnunarsjóni: Þorvarður L. Björgvinsson 250572-3529

| BREYTINGAR | NR. | DAGS. | BREYTING | SP. |
|------------|-----|------------|------------|-----|
| | 1 | 28.06.2023 | Frumútgáfa | HÓO |

VERKFRÆÐISTOFA

NNE Verifræðistofa ehf. kt. 460421-0470
HJEDASMARI 6, 201 KOPAVOGUR
hoo@nne.is, S. 8993577 (HOO) 8993077 (SAO)


SAMÞYKKT Hákon Órn Órnarsson 300577-3189

VERK
ÁSHAMAR 50
HAFNARFJÖRÐUR

TEIKNING
BURÐARVIRKI
GRUNNMÝND
VEGGIR OG LOFTAPLATA KJALLARA

| HANNAÐ | TEIKNAD | YFIRFARID | MÆLIKVARÐI |
|------------|----------|--------------|------------|
| SAÓ | SAÓ/HÓO | HÓO | 1:50 |
| DAGS. | VERK NR. | TEIKNING NR. | ÚTGÁFA NR. |
| 28.06.2023 | 22047 | B110 | 1 |

©Öll árit og áritun teikninga, að hluta eða í heild er háð skriflegu leyfi höfundar.

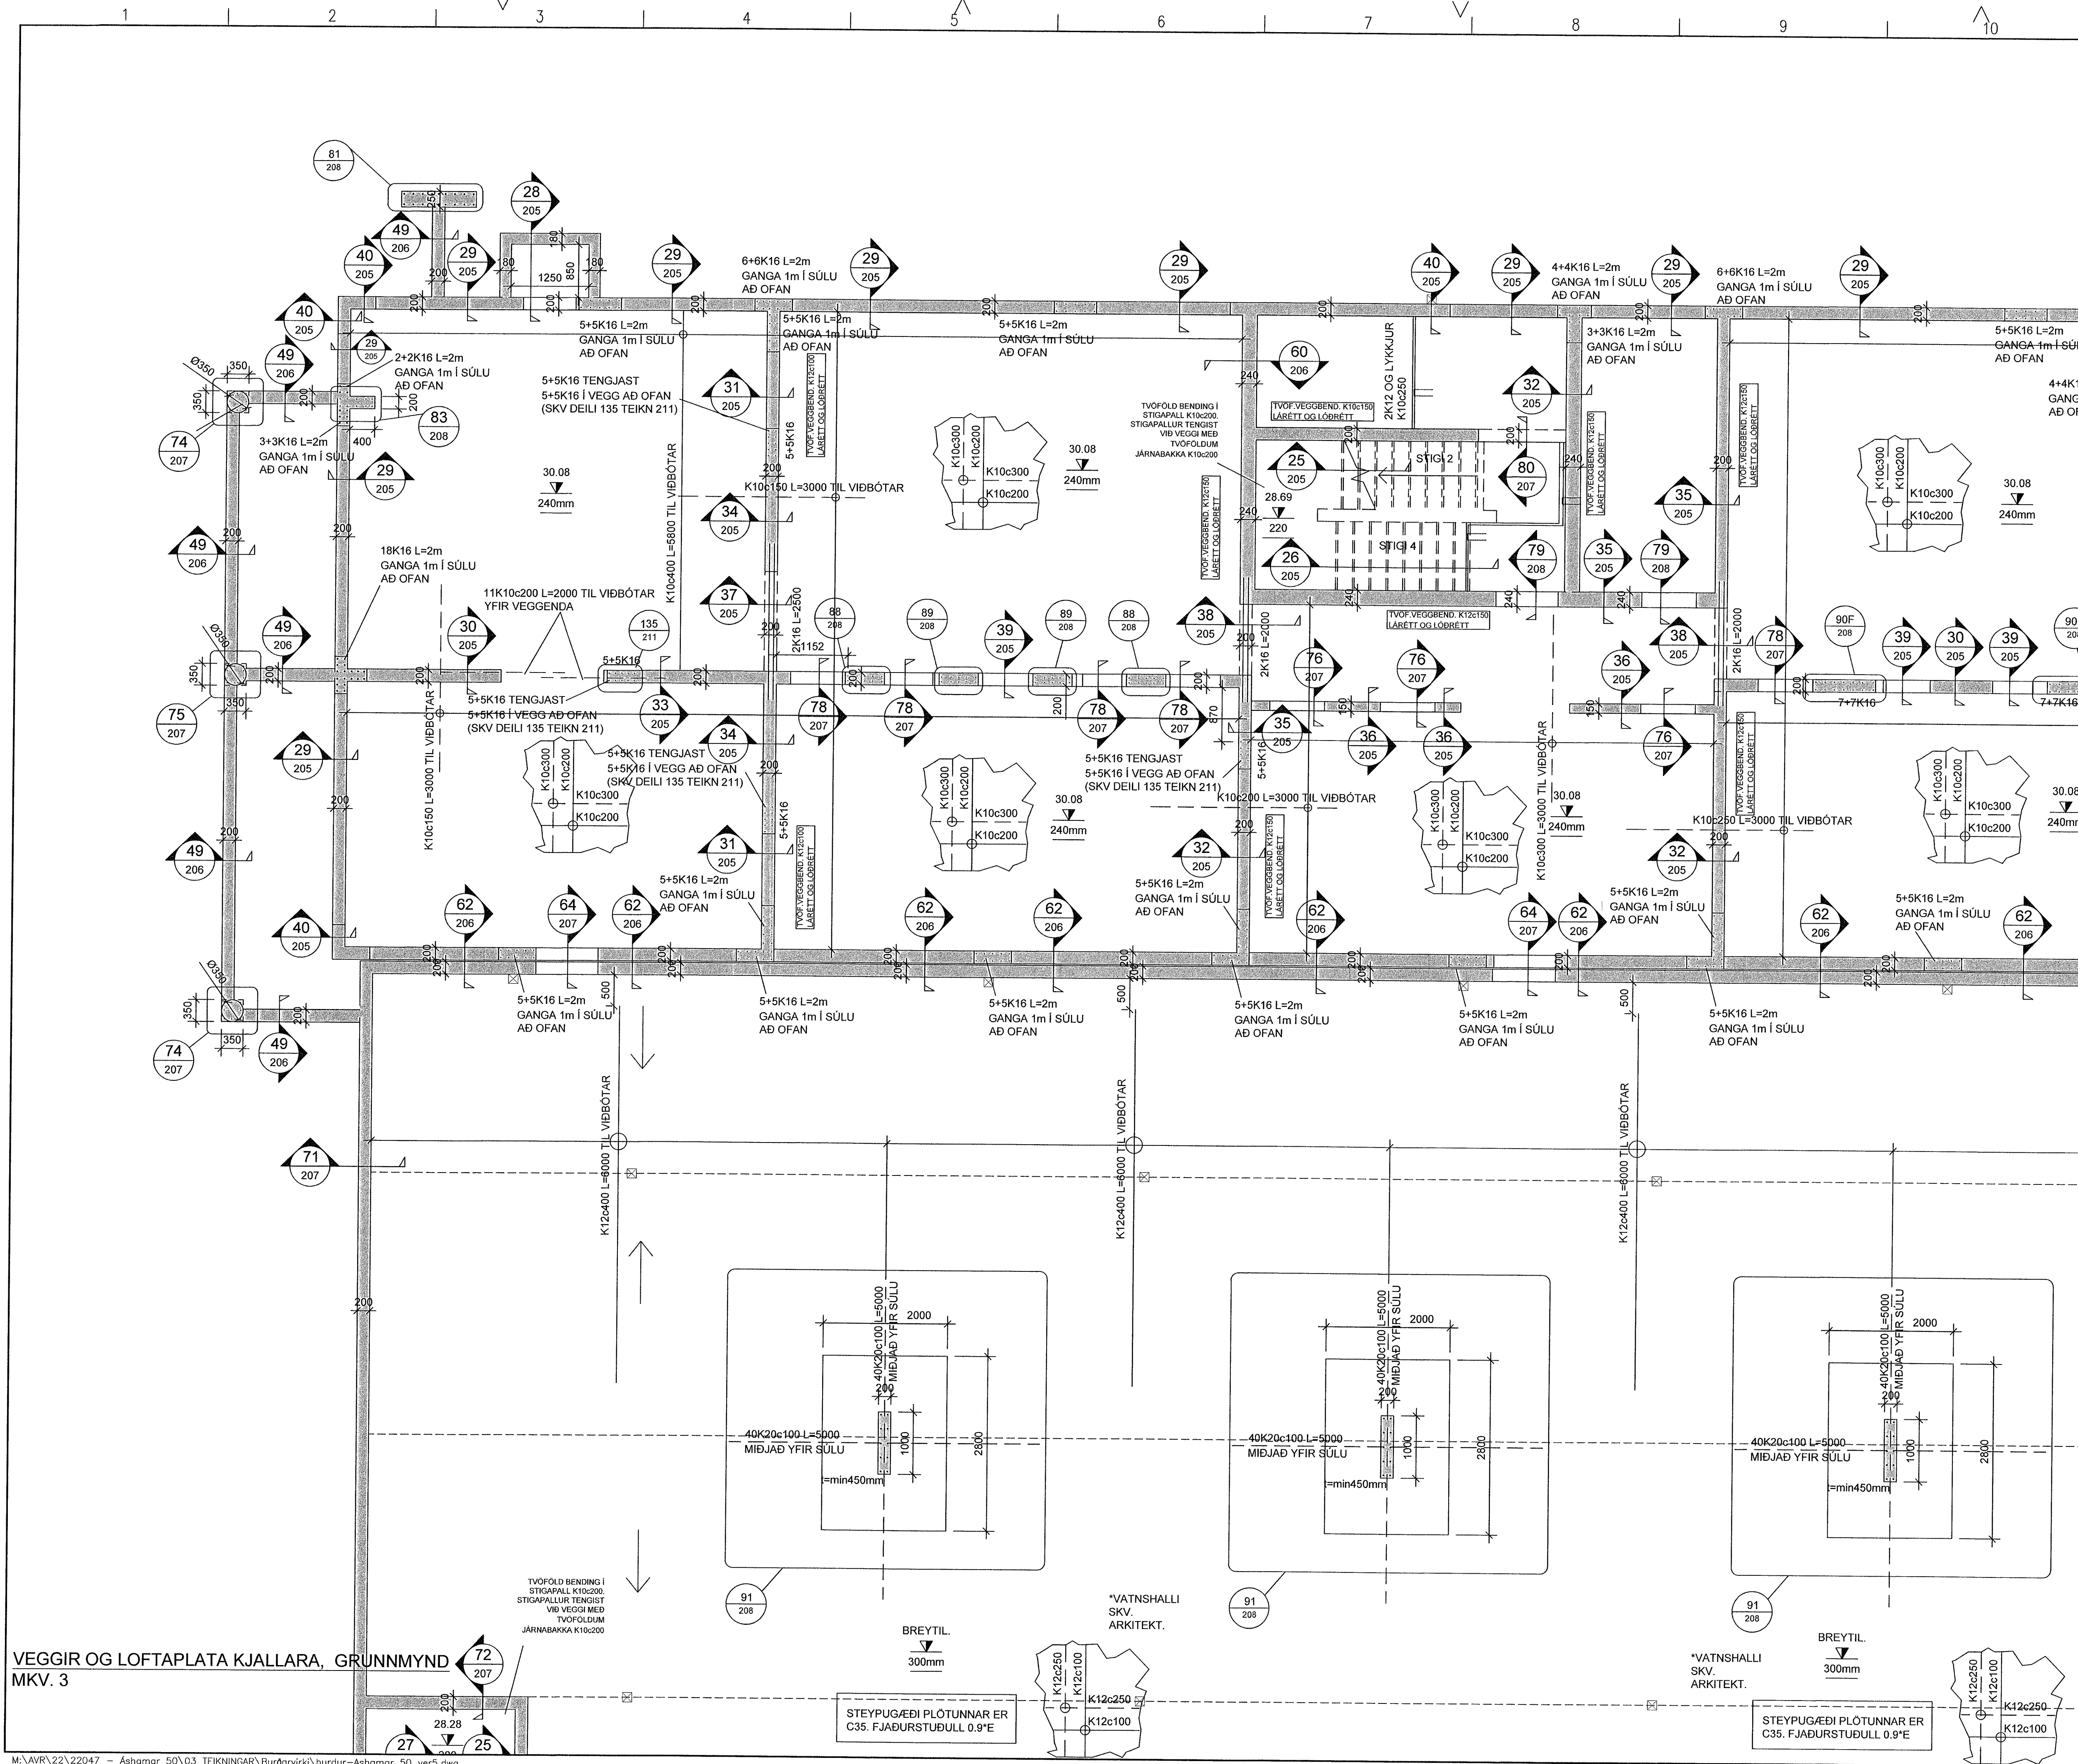

VEGGIR OG LOFTAPLATA KJALLARA, GRUNNMÝND
MKV. 3