

Samþykkt þann
25. JÚLÍ 2023
Byggingarfulltrúinn í Hafnarfirði
Sölun Þjornvinnu

Útg.	Dags.	Lýsing	Nafn
1	28.06.2023	FRUMÚTGÁFA	HÖÖ

- SKÝRINGAR - FRÁRENSLI:
- SKÓPLÖGN
 - - - - - JARÐVATNSLÖGN
 - - - - - REGNVATNSLÖGN
 - - - - - AFFALLSLÖGN

SJÁ ALMENNAR SKÝRINGAR Á TEIKN. P0-01 OG P0-02.


SKÓPLAGNIR ERU Ø110 PVC MED RENNSLISHALLA 20% NEMA ANNAÐ SÉ TEKID FRAM Á TEIKNINGU.

JARÐVATNSLAGNIR ERU Ø110 PVC MED RENNSLISHALLA 10% NEMA ANNAÐ SÉ TEKID FRAM Á TEIKNINGU.

REGNVATNSLAGNIR ERU Ø110 PVC MED RENNSLISHALLA 10% NEMA ANNAÐ SÉ TEKID FRAM Á TEIKNINGU.

FRÁRENSLISLAGNIR UNDIR ÁLAGI ÖKUTÆKJA SKULU HAFNA HRINGSTÍFNI SN8.

LYKILMYND

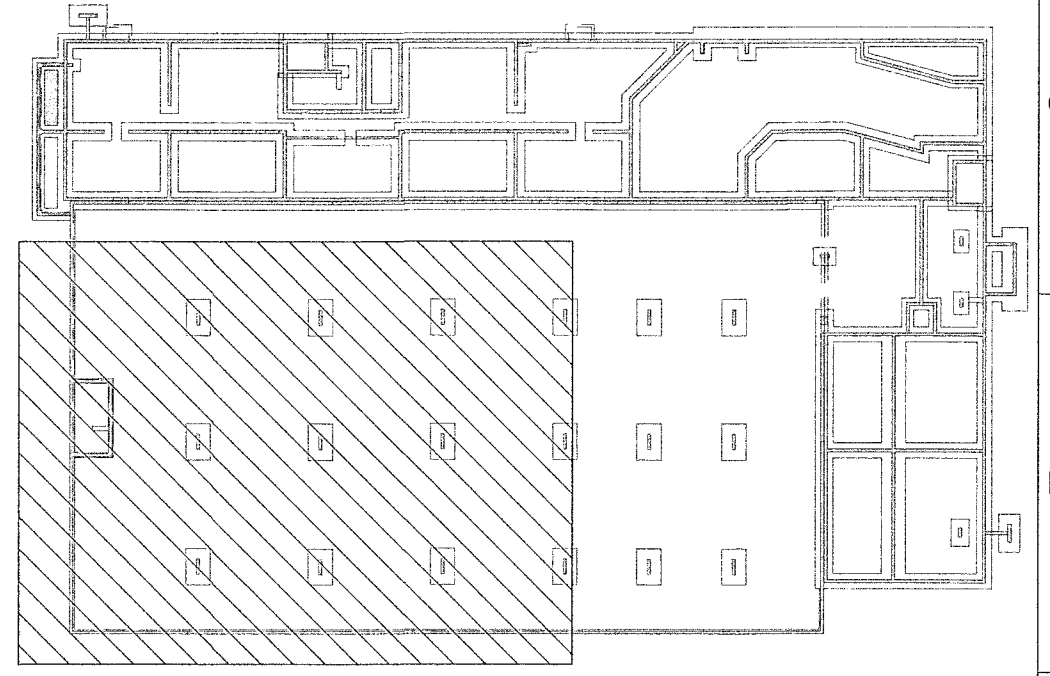

VERKFRÆÐISTOFA


NNE VERKFRÆÐISTOFA ehf
Hæðarnesi 6 - 201 Kópavogur Ísland
Sí. 899-3077 / 899-3577
Kl. 460421-0470. nne@nne.is www.nne.is

ÁSHAMAR 50
221 HAFNARFJÖRÐUR

SERUJPPDRÁTTUR - PÍPULAGNIR
GRUNNLAGNIR - GRUNNMÝND SÖKKLAR

Hönnun:	SJ	Verknúmer:	22047
Teiknað:	SJ	Mælikvarði:	1:50
Yfirfarið:	NG	Dagsetning:	28.06.2023

Samþykkt:	Hákon Örn Ómarsson Kl. 300577-3189	Teikn.nr.:	P1-03
Áritun hönnunarsjóra:	Þorvarður L. Þjörgvinnsson Kl. 250572-3529	Útgáfa:	1
Útgáfa / Dagsetning úðakoppráða: A / 13.06.2023			

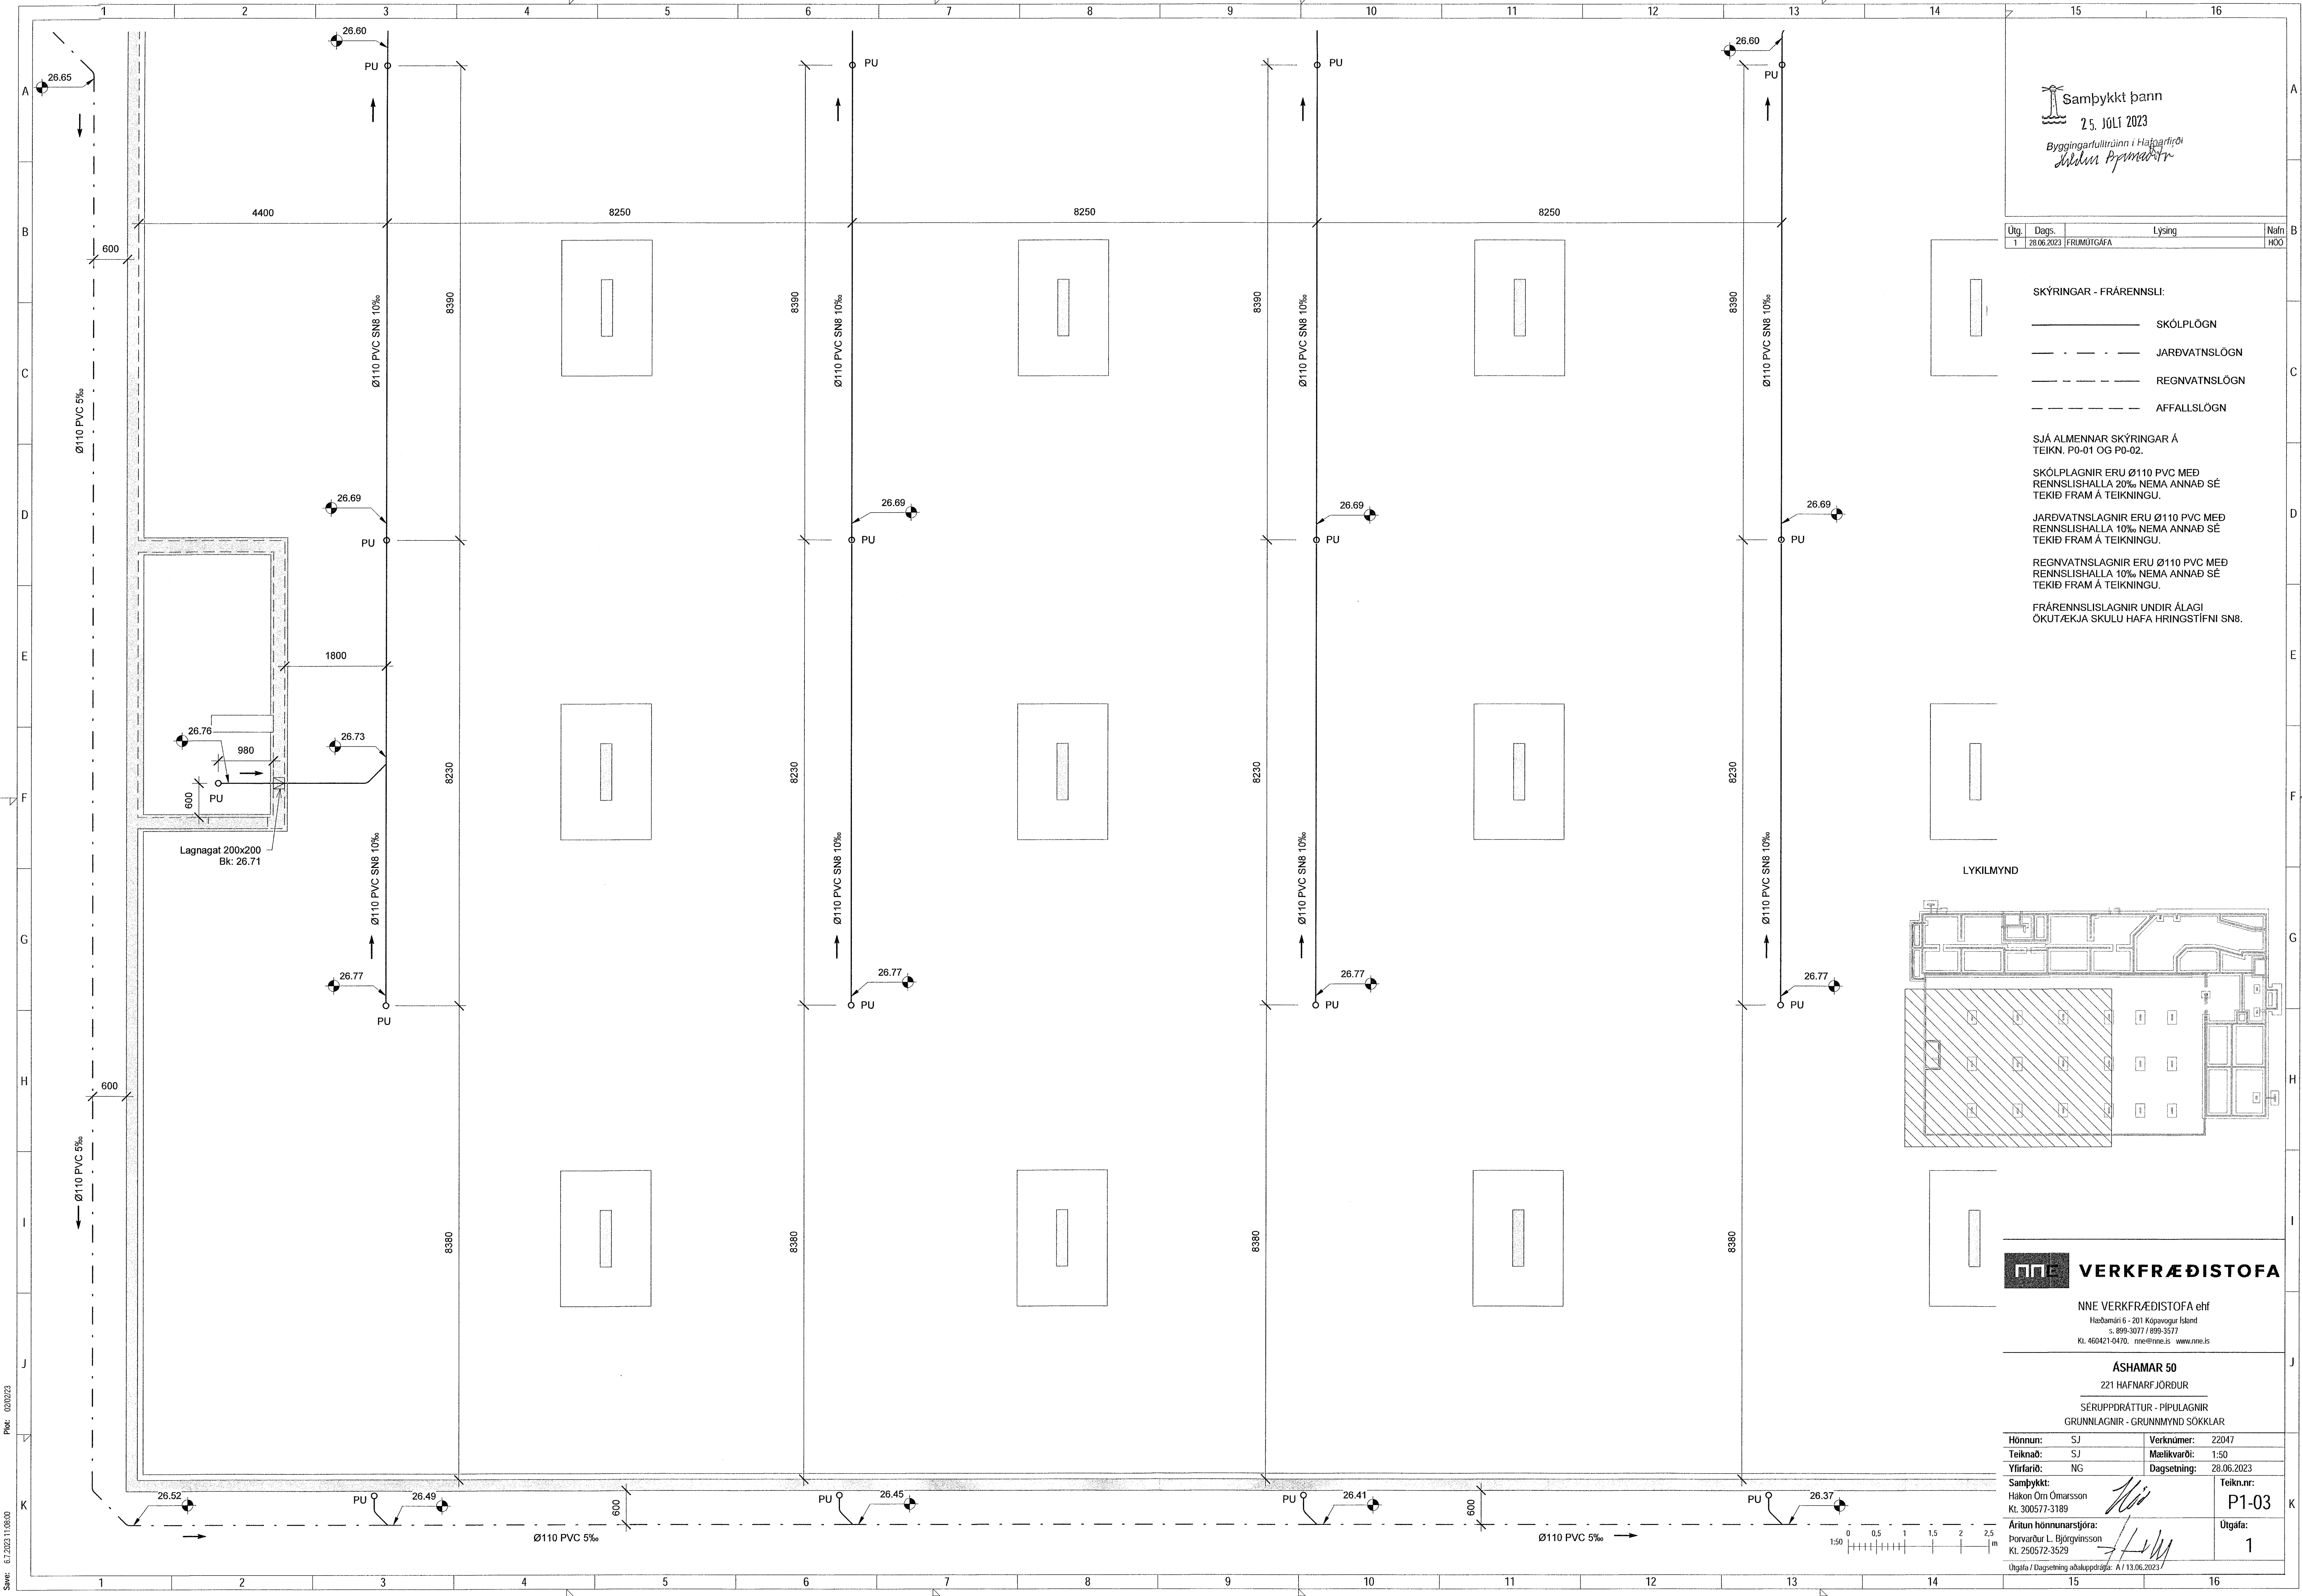

Skrá: MWVRZ22047 - Ashamar 5002 DESIGN02 P - PÍPULAGNIR P1_Ashamar 50_Fraerensli.rvt
 Psk: 020223
 Sene: 6.7.2023 11:08:00

Copyright © NNE Verkefæðistofa ehf. - Hönnuð af Hönnuðum. Öllum réttum er áskilningur. - Útgáfan er hafið samþykki.