
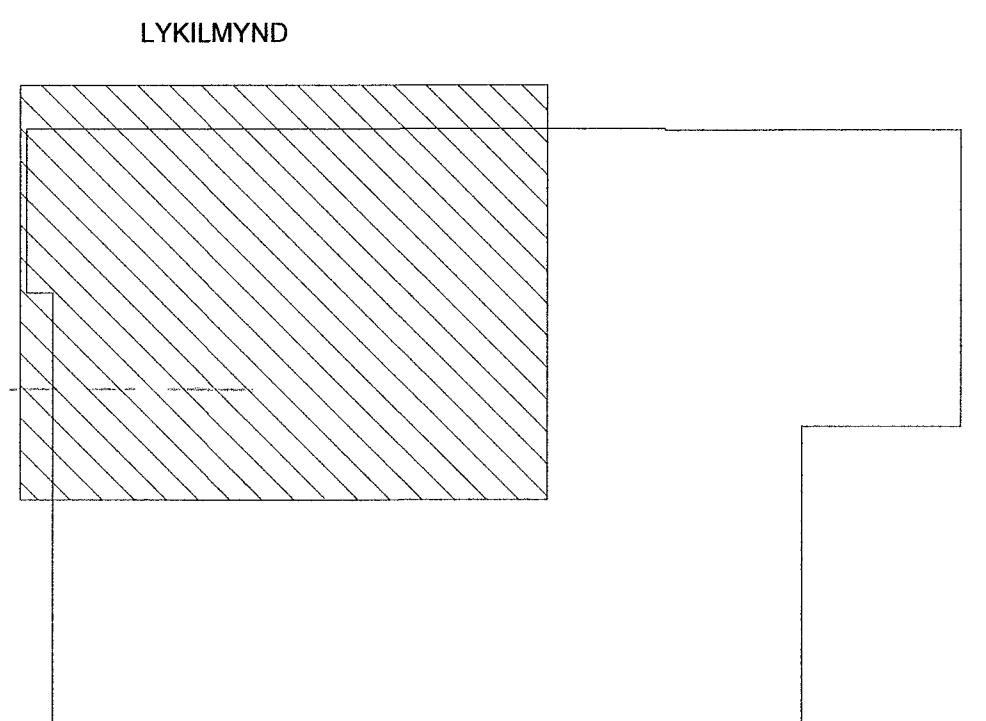


Samþykkt þann
25. JÚLÍ 2023
Byggingarfulltrúinn í Hafnarfirði
Hönnun: PIPULAGNIR


Útg.	Dags.	Lýsing	Nafn
1	28.06.2023	FRUMTÚGAFA	HÖO

SKÝRINGAR - FRÆRENNSLI:
 — SKÓLPLOGN
 - - - - - JARÐVATNSLÖGN
 - - - - - REGNVATNSLÖGN

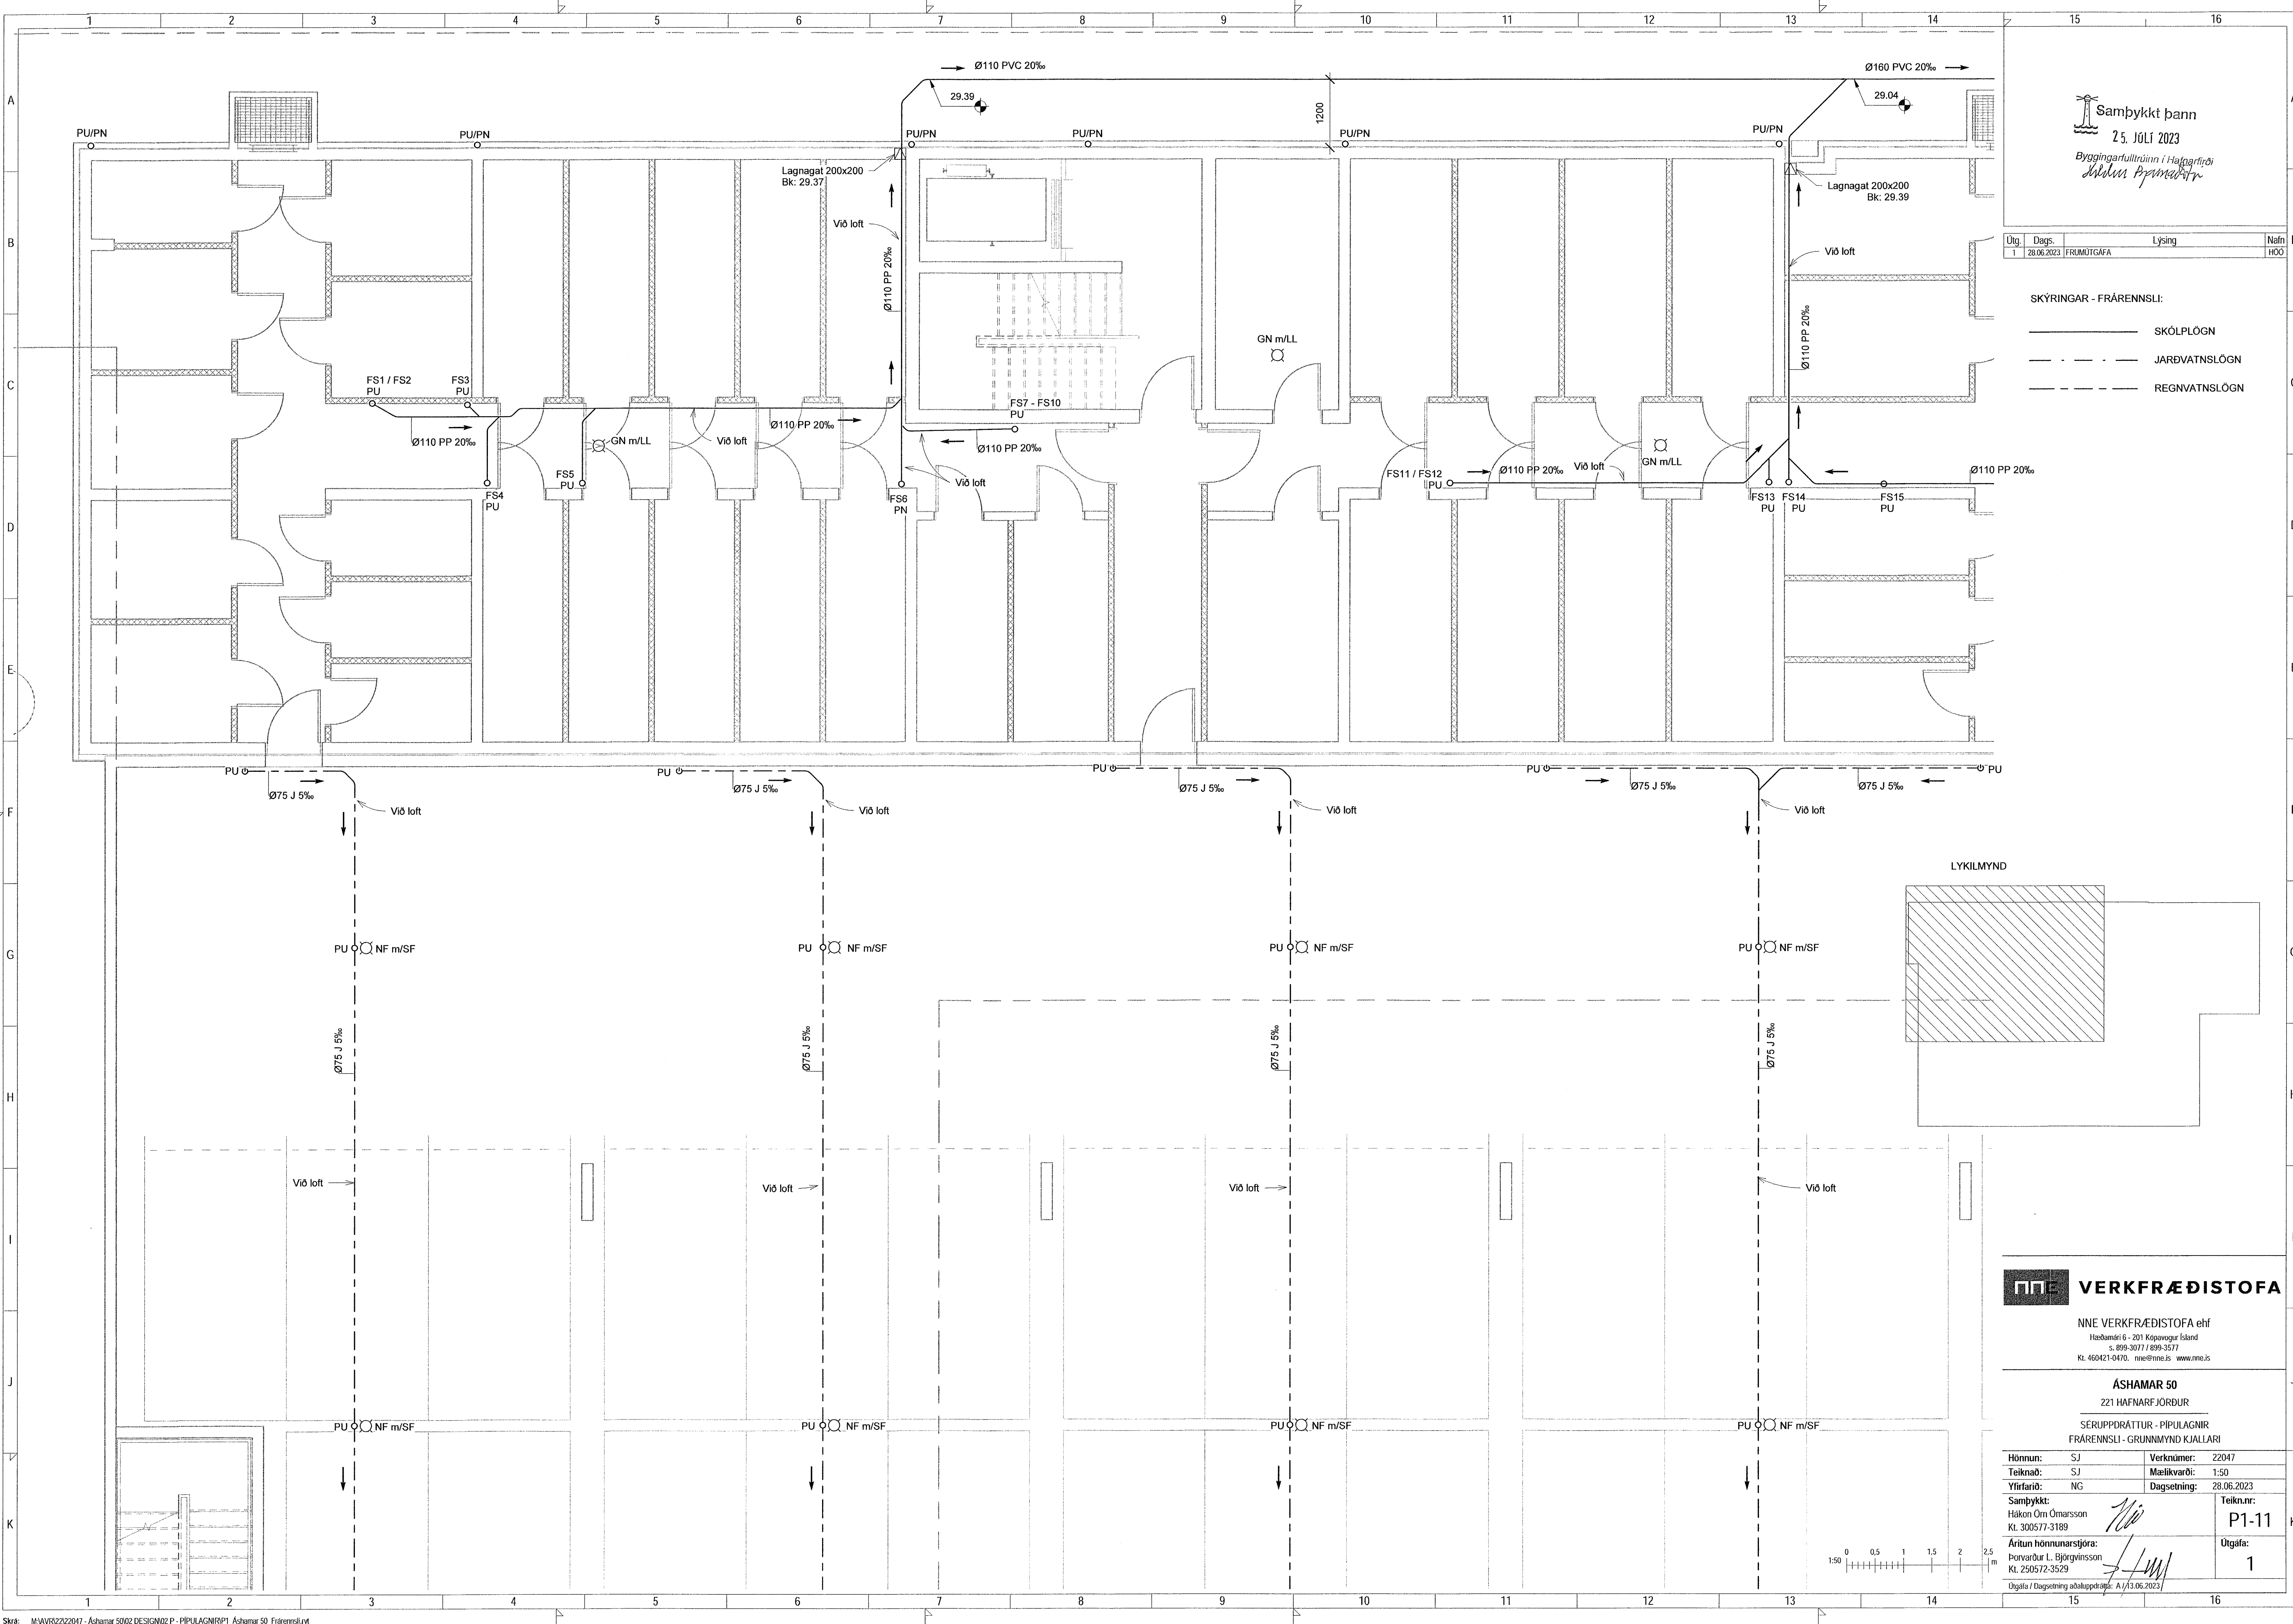

NNE VERKFRÆÐISTOFA
 NNE VERKFRÆÐISTOFA ehf
 Háðamirí 6 - 201 Kópavogur Ísland
 Sí. 898-3077 / 898-3577
 Kt. 460421-0470. nne@nne.is www.nne.is

ÁSHAMAR 50	
221 HAFNARFJORDUR	
SERUÐRÁTTUR - PÍPULAGNIR	
FRÆRENNSLI - GRUNNMYND KJALLARI	
Hönnun: SJ	Verknúmer: 22047
Teiknað: SJ	Mælikvarði: 1:50
Yfirfarið: NG	Dagsetning: 28.06.2023
Samþykkt: Hákon Örn Ómarsson Kt. 300577-3189	Teikn.nr.: P1-11
Áritun hönnunarsjóra: Þorvarður L. Björgvinsson Kt. 250572-3529	Útgáfa: 1
Útgáfa / Dagsetning aðalprentunar: A / 13.06.2023	

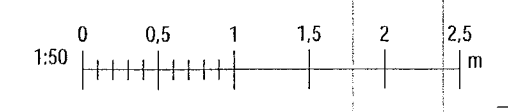

Þek. 12/1522
 Sævi. 6.7.2023 11:08:04