


Útg.	Dags.	Lýsing	Nafn
1	28.06.2023	FRUMTÚGAFA	HÖO

SKÝRINGAR - FRÆRENNSLI:

- SKÓLPLOGN
- - - - - JARÐVATNSLÖGN
- - - - - REGNVATNSLÖGN

LYKILMYND

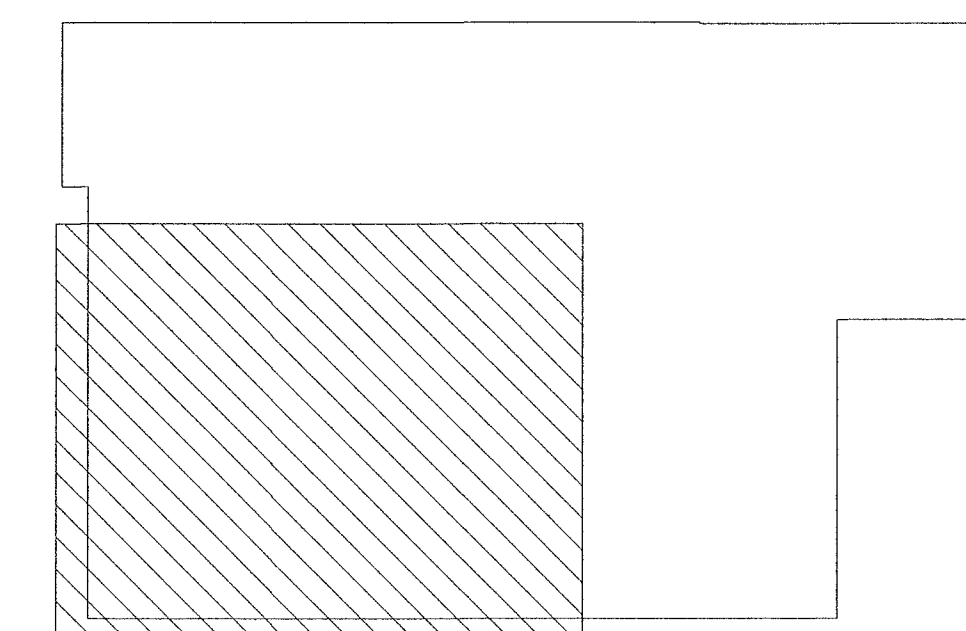



VERKFRÆÐISTOFA

NNE VERKFRÆÐISTOFA ehf
Hæðarsíni 6 - 201 Kúpanngata Ísland
Sí: 899-3077 / 899-3577
Kl. 460421-0470, nne@nne.is www.nne.is

ASHAMAR 50
221 HAFNARFJÖRÐUR

SERUPPRÁTTUR - PÍPULAGNIR
FRÆRENNSLI - GRUNNMYND KJALLARI

Hönnun:	SJ	Verknúmer:	22047
Teiknað:	SJ	Mælikvarði:	1:50
Yfirfarið:	NG	Dagsetning:	28.06.2023
Samþykkt:	<i>HÖ</i>	Teikn.nr.:	P1-13
Hákon Órn Ómarsson Kl. 300577-3189		Útgáfa:	1
Áritun hönnunarstjóra:	<i>JHM</i>		
Þorvarður L. Björgvinsson Kl. 250572-3529			
Útgáfa / Dagsetning aðskiptadátta:	1 / 13.06.2023		

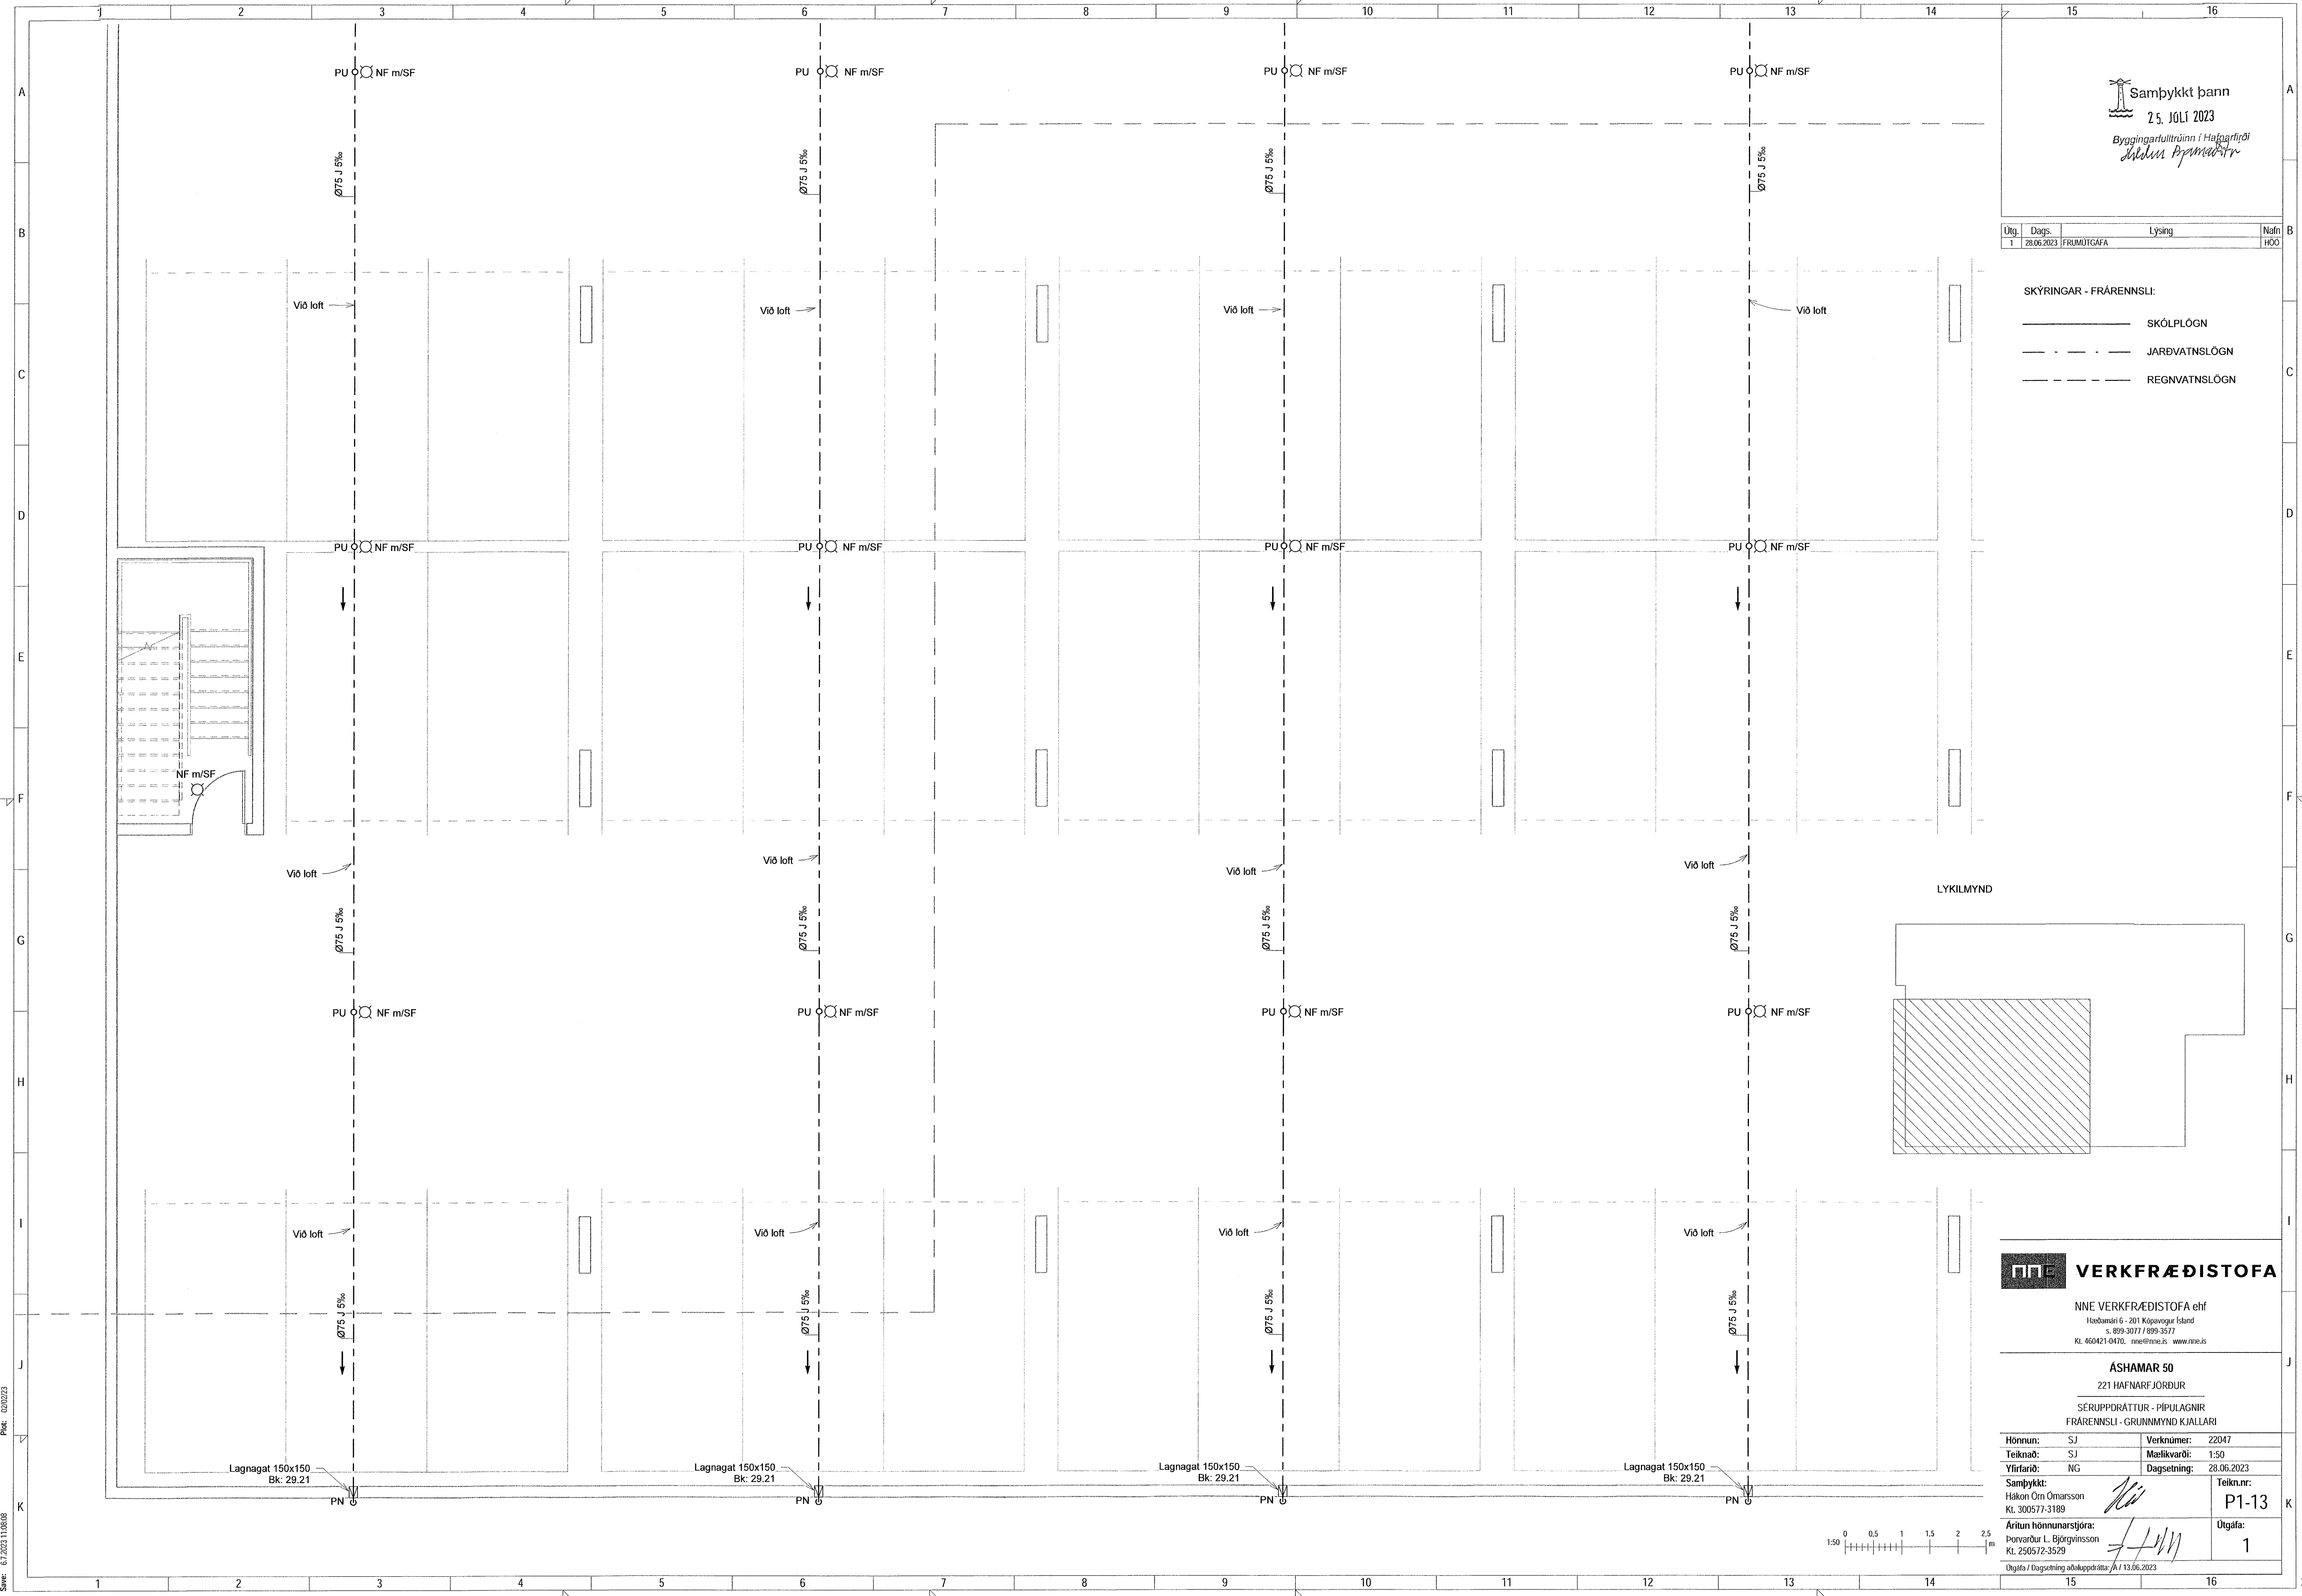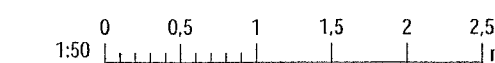

Plok: 020223
 Sævi: 6.7.2023 11:08:08
 Skrá: M\AVR\22\2047 - Ashamar 50\02 DESIGN\02 P - PÍPULAGNIR\P1_Ashamar 50_Frærennsli.rvt

Copyright © NNE Verkefnaeðistofa ehf. - Hönnuðir áskilur sér almennt a teikningum - Fjöðluð er það sérstaklega samþykki